


Rilievo piano altimetrico - stato di fatto - scala 1:200



Profilo altimetrico AA' - stato di fatto - scala 1:200



Profilo altimetrico BB' - stato di fatto - scala 1:200

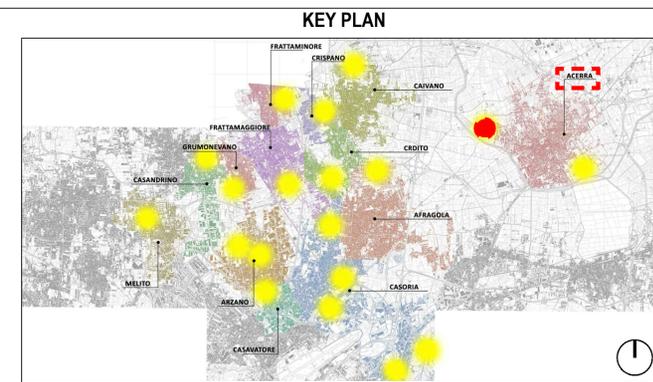

LEGENDA SIMBOLI

| | | | |
|--|---|--|--|
| | Quote lineari | | Lettera di identificazione della sezione |
| | Quote altimetriche in pianta | | Etichette materiali / finiture di progetto |
| | Quote altimetriche in sezione / prospetto | | Cono ottico |
| | Riferimento dettaglio in altro elaborato | | Ingresso principale |
| | | | Uscita sicurezza |

DATI LOTTO



Comune: Acerra Lotto: Rione Buozzi Codifica: ACR 1 Superficie: 3000mq

COMUNE DI CARDITO
Città Metropolitana di Napoli



PROGETTO DEFINITIVO

Appalto integrato sulla base del progetto di fattibilità tecnica ed economica "Smart City Napoli Nord - Piani Urbani Integrati - M5C2 - I.2.2"
CIG 972663946C CUP I45I22000020006 - CUP I45I22000030006

RTI

OPUS COSTRUZIONI S.P.A.
Capogruppo
P.IVA 07201350639
Via Campana 233, Pozzuoli

ARCHIVOLTO SRL
Mandante
P.IVA 07162480631
Via O. P. Callero n.4, Napoli

RTP

SAG ARCHITETTURA SRLS
P.IVA 09189081210
Sede legale: Via Posillipo 66, Napoli

MASCOLO INGEGNERIA SRL
P.IVA 08524811216
Sede legale: Via Gramsci 19, Cicchiano

ELECTA SRL
P.IVA 04082971211
Sede legale: Via Principe di Piemonte 109, Roccarainola

RUP

Arch. Pasquale Imbemba

GENERALE
Stato di fatto - Rilievo piano altimetrico e profili altimetrici

DATA: Dicembre 2023
SCALA: 1:200
FOGLIO: A1
PROVA: ACR1.PD.GEN.G. 003

| REVISIONE | DESCRIZIONE | DATA | APPROVATO DA |
|-----------|-------------|------|--------------|
| 01 | | | |
| 02 | | | |
| 03 | | | |
| 04 | | | |