





Pianta quota m 3.00

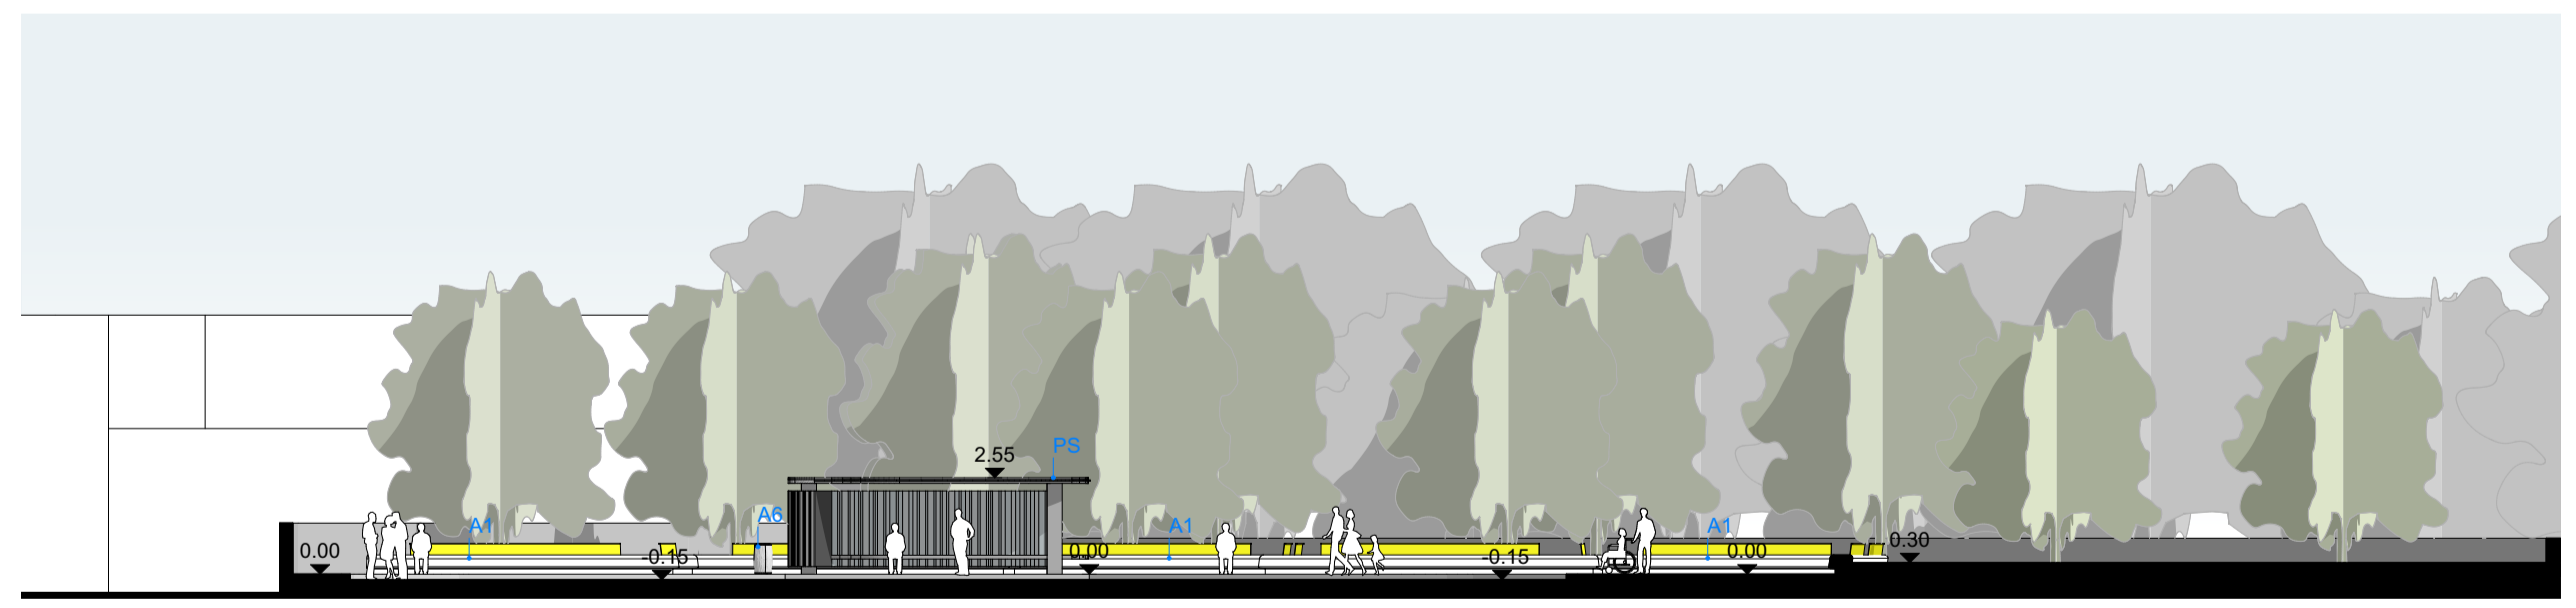


Sezione AA



Sezione BB

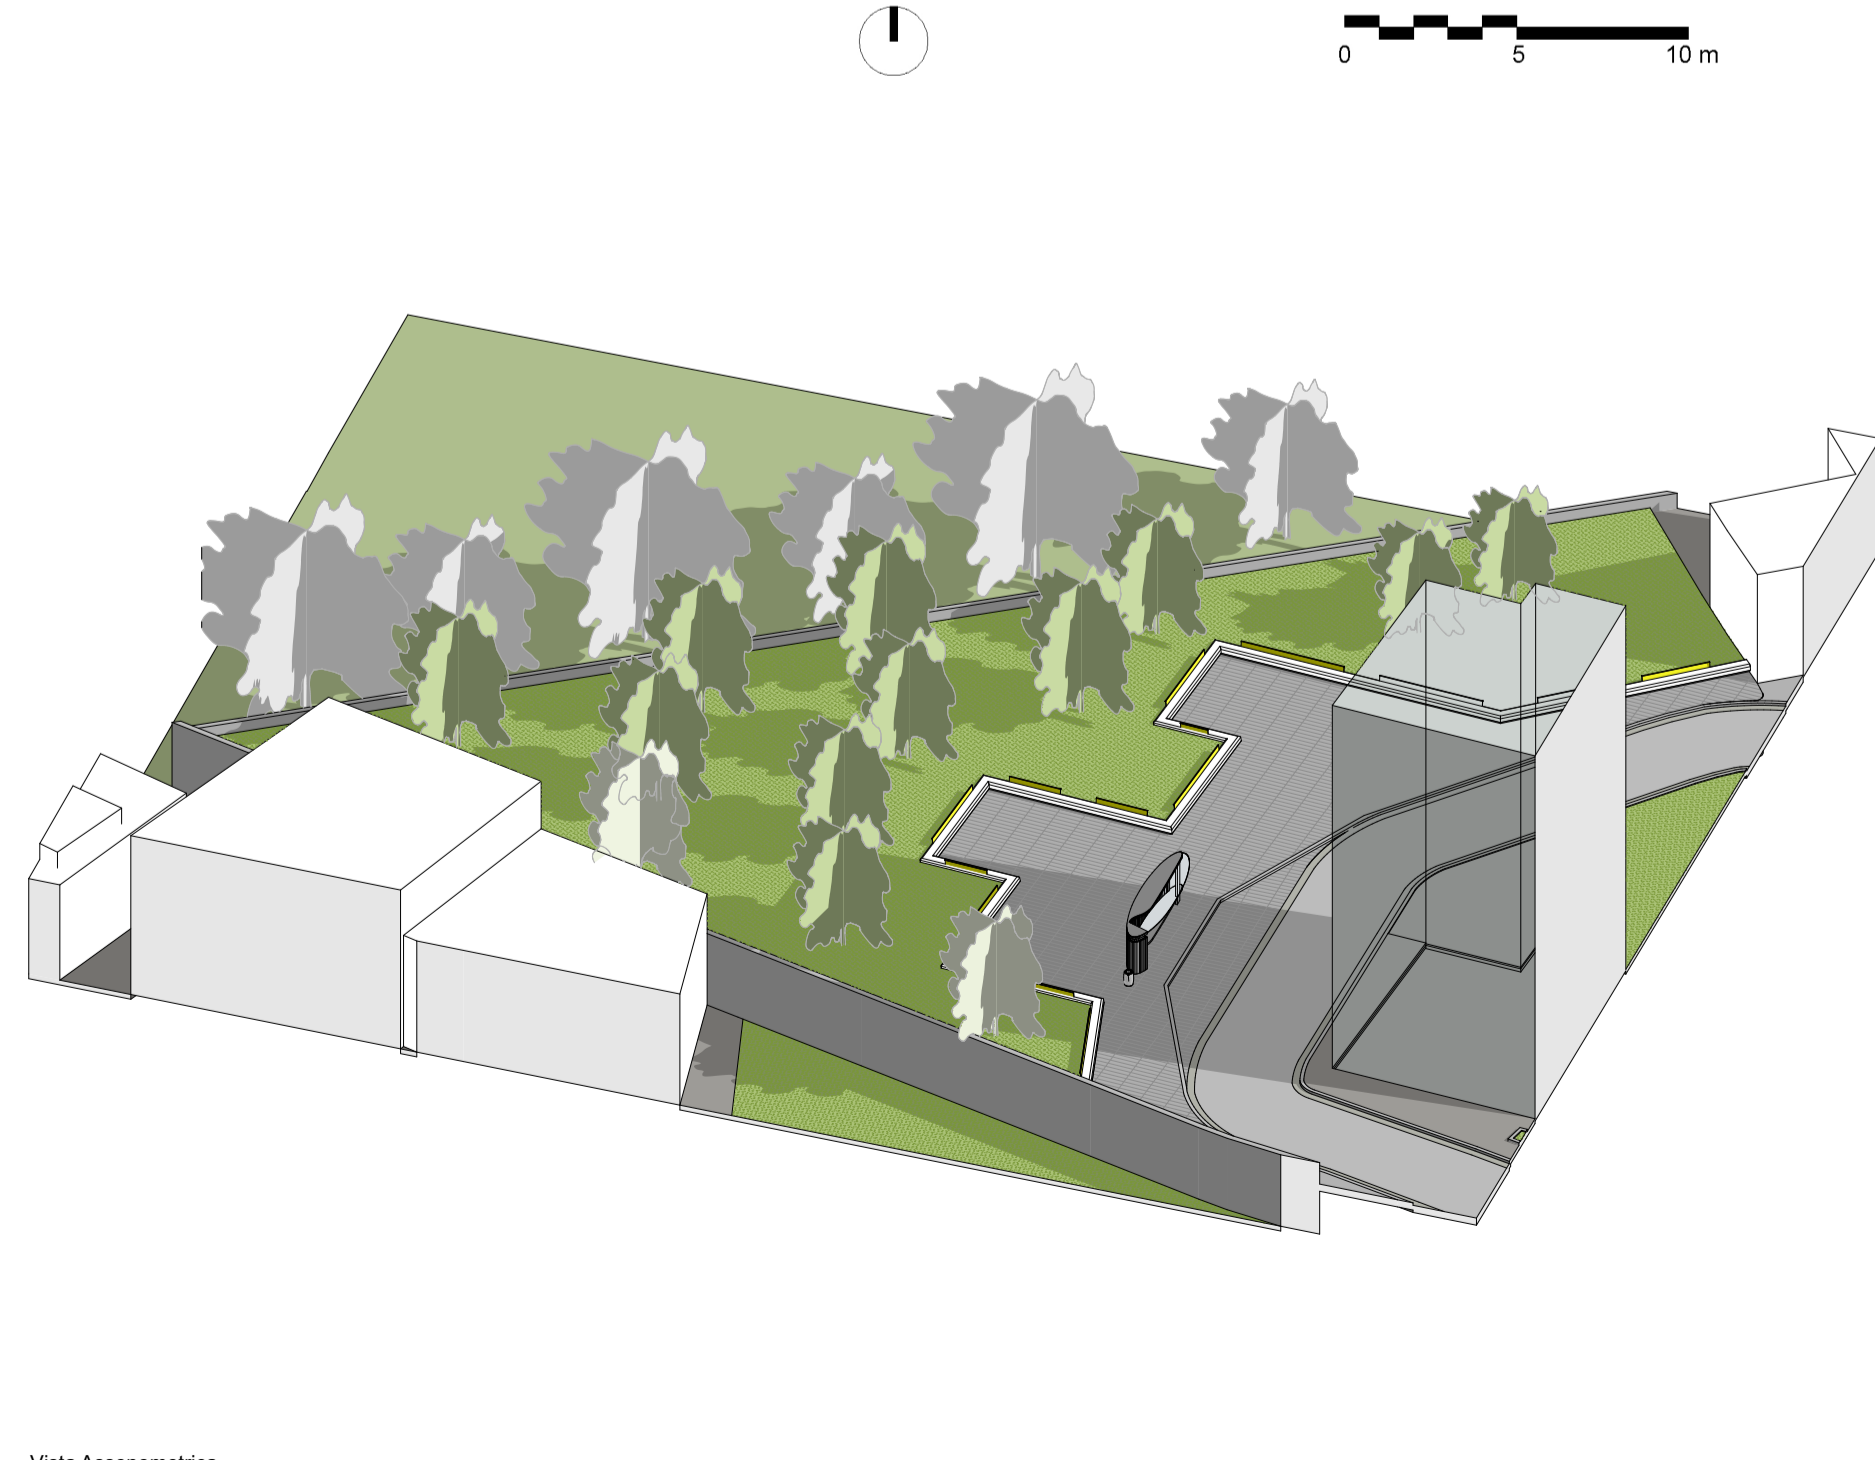

Vista Assonometrica

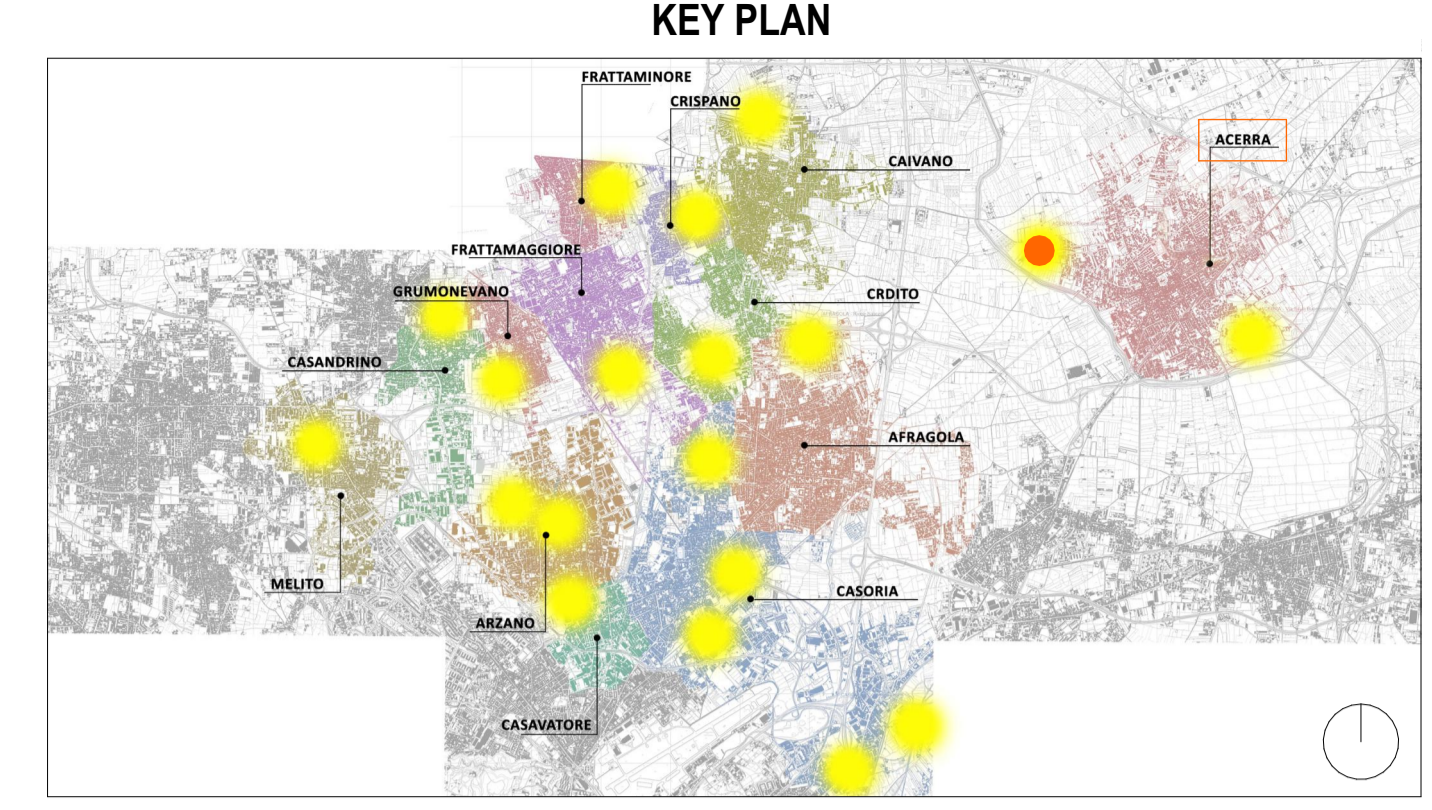

**LEGENDA SIMBOLI**

	Quote lineari		Lettera di identificazione della sezione
	Quote altimetriche in pianta		Etichette materiali / finiture di progetto
	Quote altimetriche in sezione / prospetto		Cono ottico
	Riferimento dettaglio in altro elaborato		Ingresso principale
			Uscita sicurezza

**LEGENDA MATERIALI**

**SERVIZI PER LA MOBILITÀ**

- PS | Pensilina smart
- ST | Punto di ricarica per due bus elettrici

**PAVIMENTAZIONI**

- P1 | Pavimentazione pedonale e/o carrabile
- P2 | Pavimentazione drenante
- P3 | Pavimentazione antitrauma
- P4 | Masselli autobloccanti grigliati

**ACCESSORI PAVIMENTAZIONI**

- AP1 | Cordolo
- AP2 | Caditoia
- AP3 | Zanella

**ARREDO URBANO**

- A1 | Sedute in pietra ricostituita
- A2 | Vasche/fioriere
- A3 | Parete verde con struttura in acciaio galvanizzato
- A4 | Pergola in acciaio galvanizzato
- A5 | Dissuasori
- A6 | Cestini portarifiuti
- A7 | Sistema di illuminazione

**VERDE**

- V1 | Rain garden
- V2 | Oasi di succulente
- V3 | Rinfoltimento strato naturale
- V4 | Vasche verdi
- V5 | Rampicanti
- V6 | Giardino mediterraneo
- V7 | Aromatiche



**PROGETTO DEFINITIVO**

Appalto integrato sulla base del progetto di fattibilità tecnica ed economica "Smart City Napoli Nord - Piani Urbani Integrati - M5C2 - I.2.2"  
CIG 972663946C CUP I45I22000020006 - CUP I45I22000030006

**RTI**

**OPUS COSTRUZIONI S.P.A.**  
Capogruppo  
P.IVA 07201350639  
Via Campana 233, Pozzuoli

**ARCHIVOLTO SRL**  
Mandante  
P.IVA 07162480631  
Via O. P. Callero n.4, Napoli

**RTP**

**SAG ARCHITETTURA SRLS**  
P.IVA 09189081210  
Sede legale: Via Posillipo 66, Napoli  
**MASCOLO INGEGNERIA SRL**  
P.IVA 08524811216  
Sede legale: Via Gramsci 19, Ciciliano  
**ELECTA SRL**  
P.IVA 04082971211  
Sede legale: Via Principe di Piemonte 109, Roccarainola

**RUP**

Arch. Pasquale Imbemba

PROGETTO ARCHITETTONICO - (Acerra Rione Buozzi)  
Pianta e profili di progetto

REVISIONE	DESCRIZIONE	DATA	APPROVATO DA
00	prima emissione	Dicembre 2023	