




Rilievo plano altimetrico - stato di fatto - scala 1:200

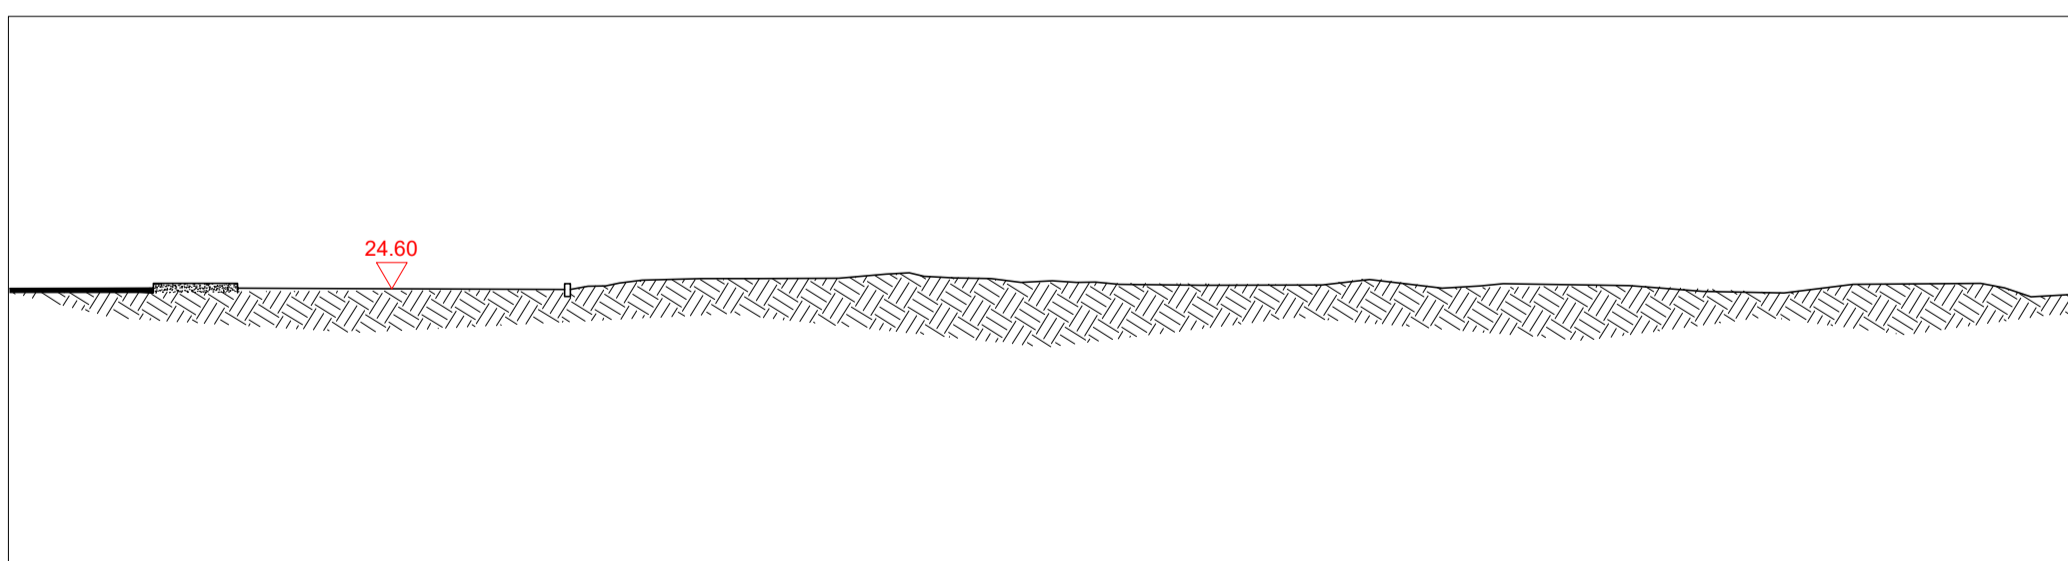

Profilo altimetrico AA' - stato di fatto - scala 1:200

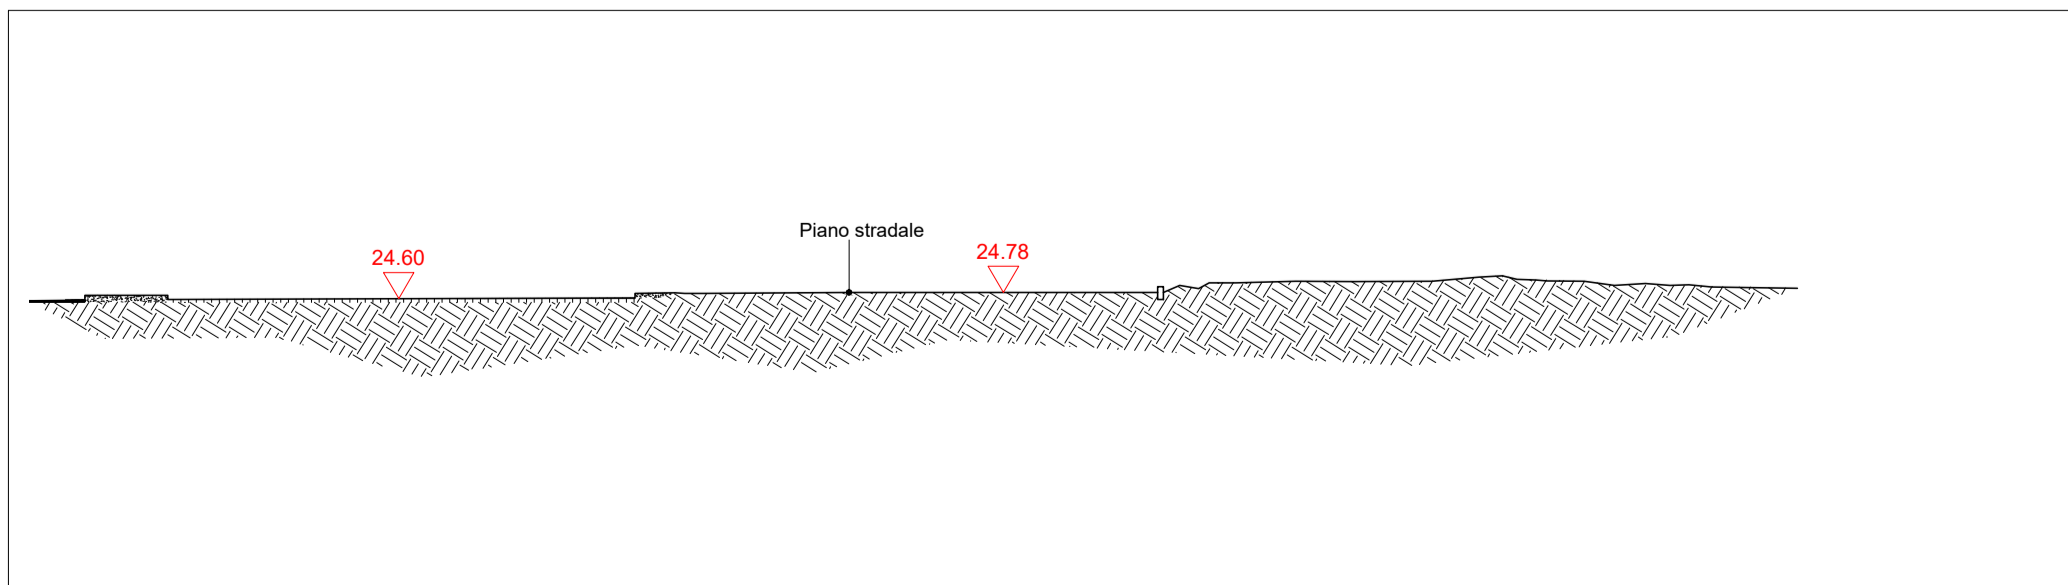

Profilo altimetrico BB' - stato di fatto - scala 1:200

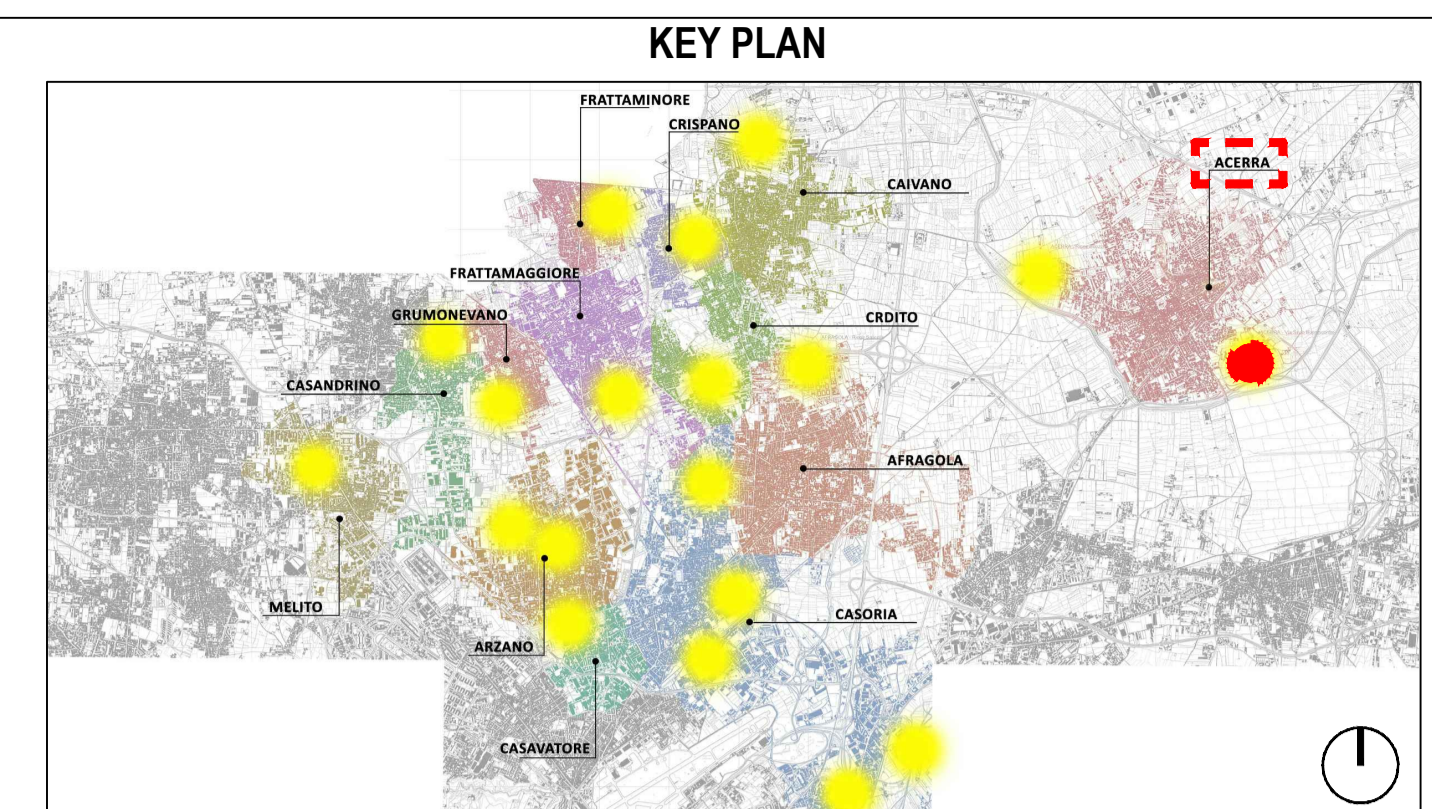

LEGENDA SIMBOLI

| | | | |
|---------|---|----------------------|--|
| $X.XX$ | Quote lineari | ∇ BB | Lettera di identificazione della sezione |
| \pm | Quote altimetriche in pianta | $XX \rightarrow$ | Etichette materiali / finiture di progetto |
| $+0,15$ | Quote altimetriche in sezione / prospetto | \blacktriangleleft | Cono ottico |
| | Riferimento dettaglio in altro elaborato | | Ingresso principale |
| | | | Uscita sicurezza |



DATI LOTTO
 Comune: Acerra Lotto: Via Silvio Buonincontro Codifica: ACR 2 Superficie: 600mq

COMUNE DI CARDITO
 Città Metropolitana di Napoli

Finanziato dall'Unione europea NextGenerationEU | ItaliaDomani PRIMO NAZIONALE DI IMPRESA E RESILIENZA | MINISTERO DELL'INTERNO

PROGETTO DEFINITIVO

Appalto integrato sulla base del progetto di fattibilità tecnica ed economica "Smart City Napoli Nord - Piani Urbani Integrati - M5C2 - I.2.2"
 CIG 972663946C CUP I45I22000020006 - CUP I45I22000030006

RTI
 OPUS COSTRUZIONI S.P.A.
 Capogruppo
 P.IVA 07201350639
 Via Campana 233, Pozzuoli

RTP
 SAG ARCHITETTURA SRLS
 P.IVA 09189081210
 Sede legale: Via Posillipo 66, Napoli

ARCHIVOLTO SRL
 Mandante
 P.IVA 07162480631
 Via O. P. Caffaro n.4, Napoli

MASCOLO INGEGNERIA SRL
 P.IVA 08524811216
 Sede legale: Via Gramsci 19, Ciciliano

ELECTA SRL
 P.IVA 04082971211
 Sede legale: Via Principe di Piemonte 109, Roccarainola

RUP
 Arch. Pasquale Imbemba

GENERALE (Acerra-Via Silvio Buonincontro)
 Stato di fatto - Rilievo plano altimetrico e profili altimetrici

| REVISIONE | DESCRIZIONE | DATA | APPROVATO DA |
|-----------|-----------------|---------------|--------------|
| 00 | prima emissione | Dicembre 2023 | |