




Pianta quota m 3.00

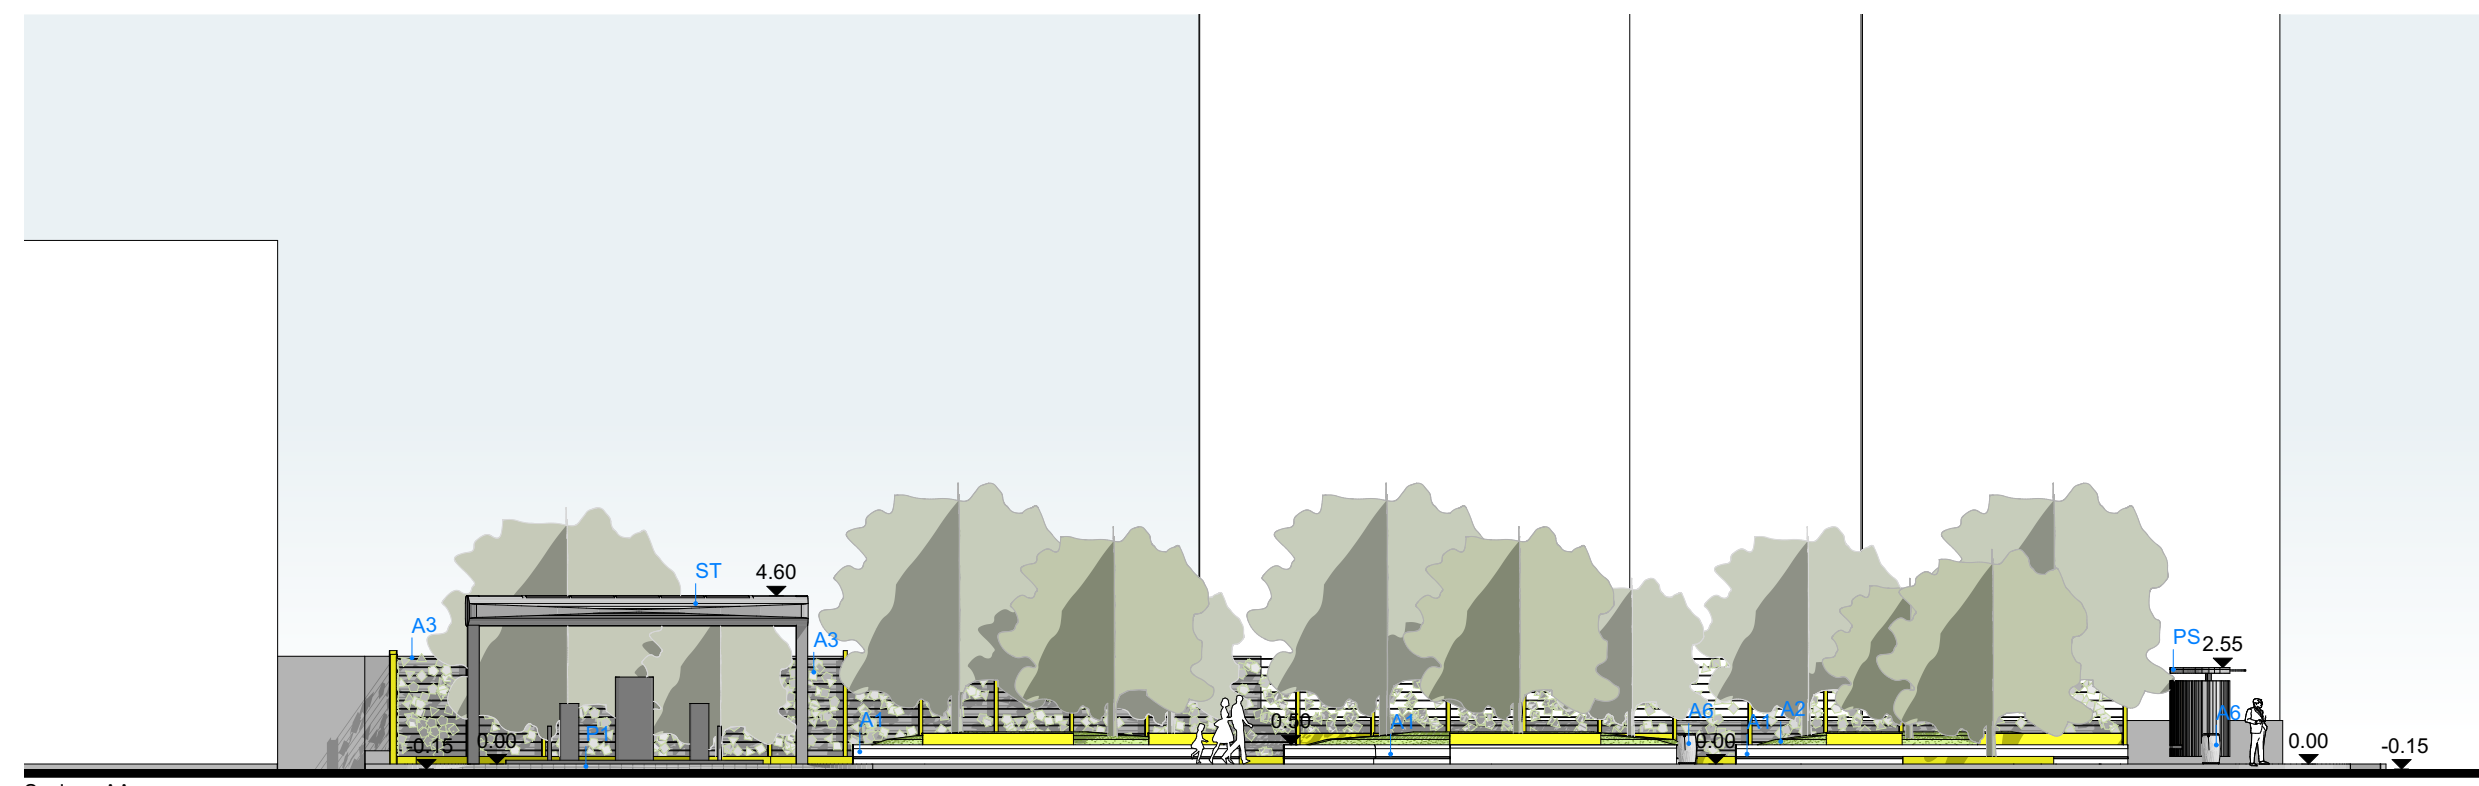

Sezione AA

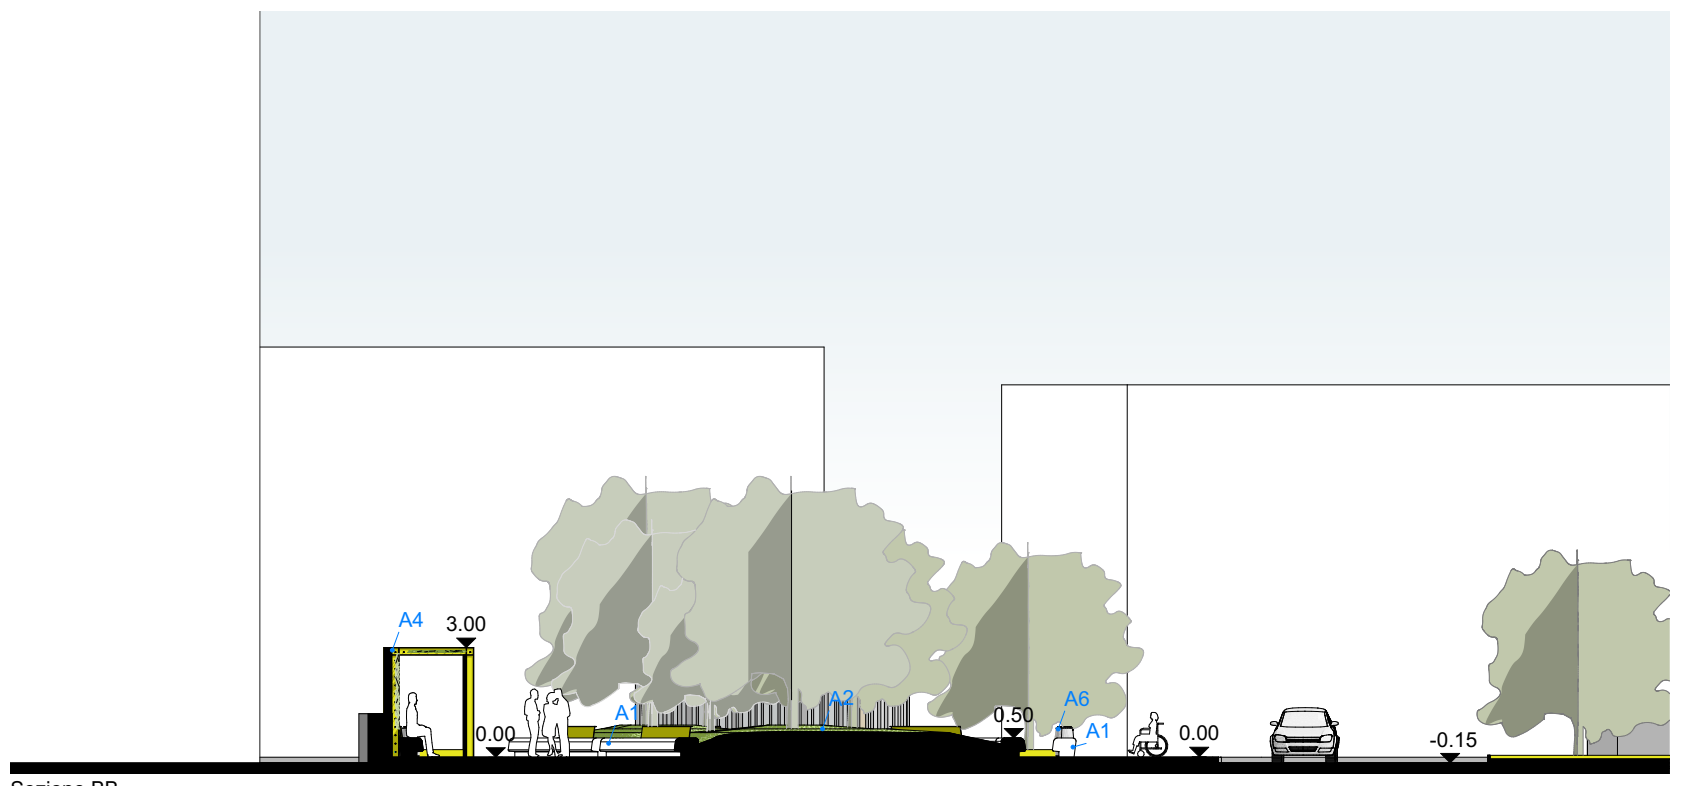

Sezione BB

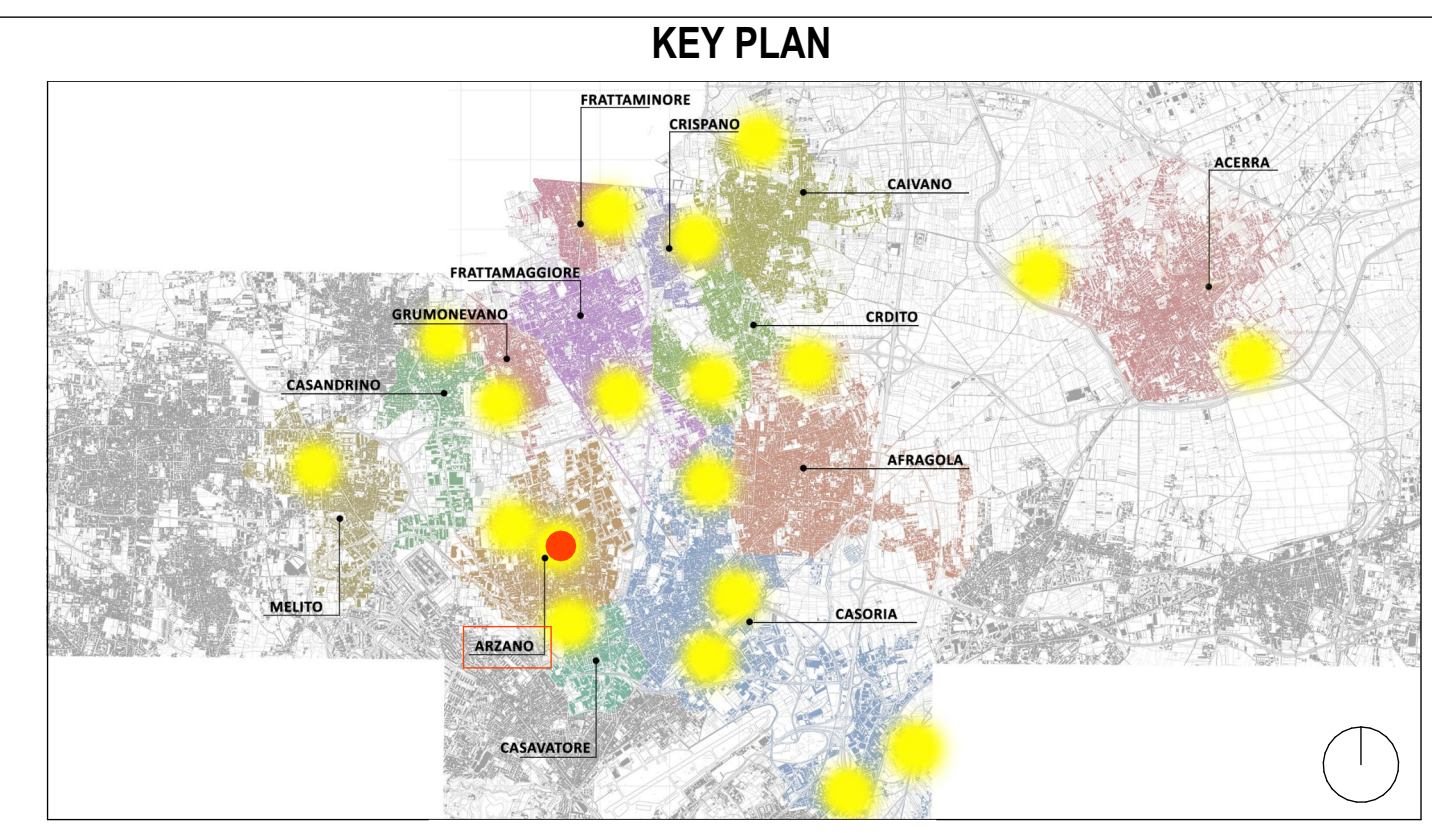

LEGENDA SIMBOLI

	Quote lineari		Lettera di identificazione della sezione
	Quote altimetriche in pianta		Etichette materiali / finiture di progetto
	Quote altimetriche in sezione / prospetto		Cono ottico
	Riferimento dettaglio in altro elaborato		Ingresso principale
			Uscita sicurezza

LEGENDA MATERIALI

- | | |
|--|---|
| SERVIZI PER LA MOBILITÀ | ARREDO URBANO |
| PS Pensilina smart | A1 Sedute in pietra ricostituita |
| ST Punto di ricarica per due bus elettrici | A2 Vasche/forriere |
| | A3 Parete verde con struttura in acciaio galvanizzato |
| PAVIMENTAZIONI | A4 Pergola in acciaio galvanizzato |
| P1 Paving pedonale e/o carrabile | A5 Dissuasori |
| P2 Paving drenante | A6 Cestini portarifiuti |
| P3 Paving antitrauma | A7 Sistema di illuminazione |
| P4 Masselli autobloccanti grigliati | |
| ACCESSORI PAVIMENTAZIONI | VERDE |
| AP1 Cordolo | V1 Rain garden |
| AP2 Caditoia | V2 Oasi di succulente |
| AP3 Zanella | V3 Rinforimento strato naturale |
| | V4 Vasche verdi |
| | V5 Rampicanti |
| | V6 Giardino mediterraneo |
| | V7 Aromatiche |



PROGETTO DEFINITIVO

Appalto integrato sulla base del progetto di fattibilità tecnica ed economica "Smart City Napoli Nord - Piani Urbani Integrati - M5C2 - I.2.2"
 CIG 972663946C CUP I45I2200020006 - CUP I45I2200030006

- | | | | |
|---|--|---|--|
| RTI | OPUS COSTRUZIONI S.P.A.
Capogruppo
P.IVA 07201350639
Via Campana 233, Pozzuoli | RTI | SAG ARCHITETTURA SRLS
P.IVA 09189081210
Sede legale: Via Posillipo 66, Napoli |
| ARCHIVOLTO SRL
Mandante
P.IVA 07162480631
Via O. P. Callero n.4, Napoli | MASCOLO INGEGNERIA SRL
P.IVA 08524811216
Sede legale: Via Gramsci 19, Cicciانو | ELECTA SRL
P.IVA 04082971211
Sede legale: Via Principe di Piemonte 109, Roccarainola | |

RUP
Arch. Pasquale Imbomba

PROGETTO ARCHITETTONICO - (Arzano Via Alfredo Pecchia)

Piante e profili di progetto

REVISIONE	DESCRIZIONE	DATA	APPROVATO DA
01			
02			
03			
00	prima emissione	Dicembre 2023	