




Planimetria posizionamento corpi illuminanti - scala 1:100

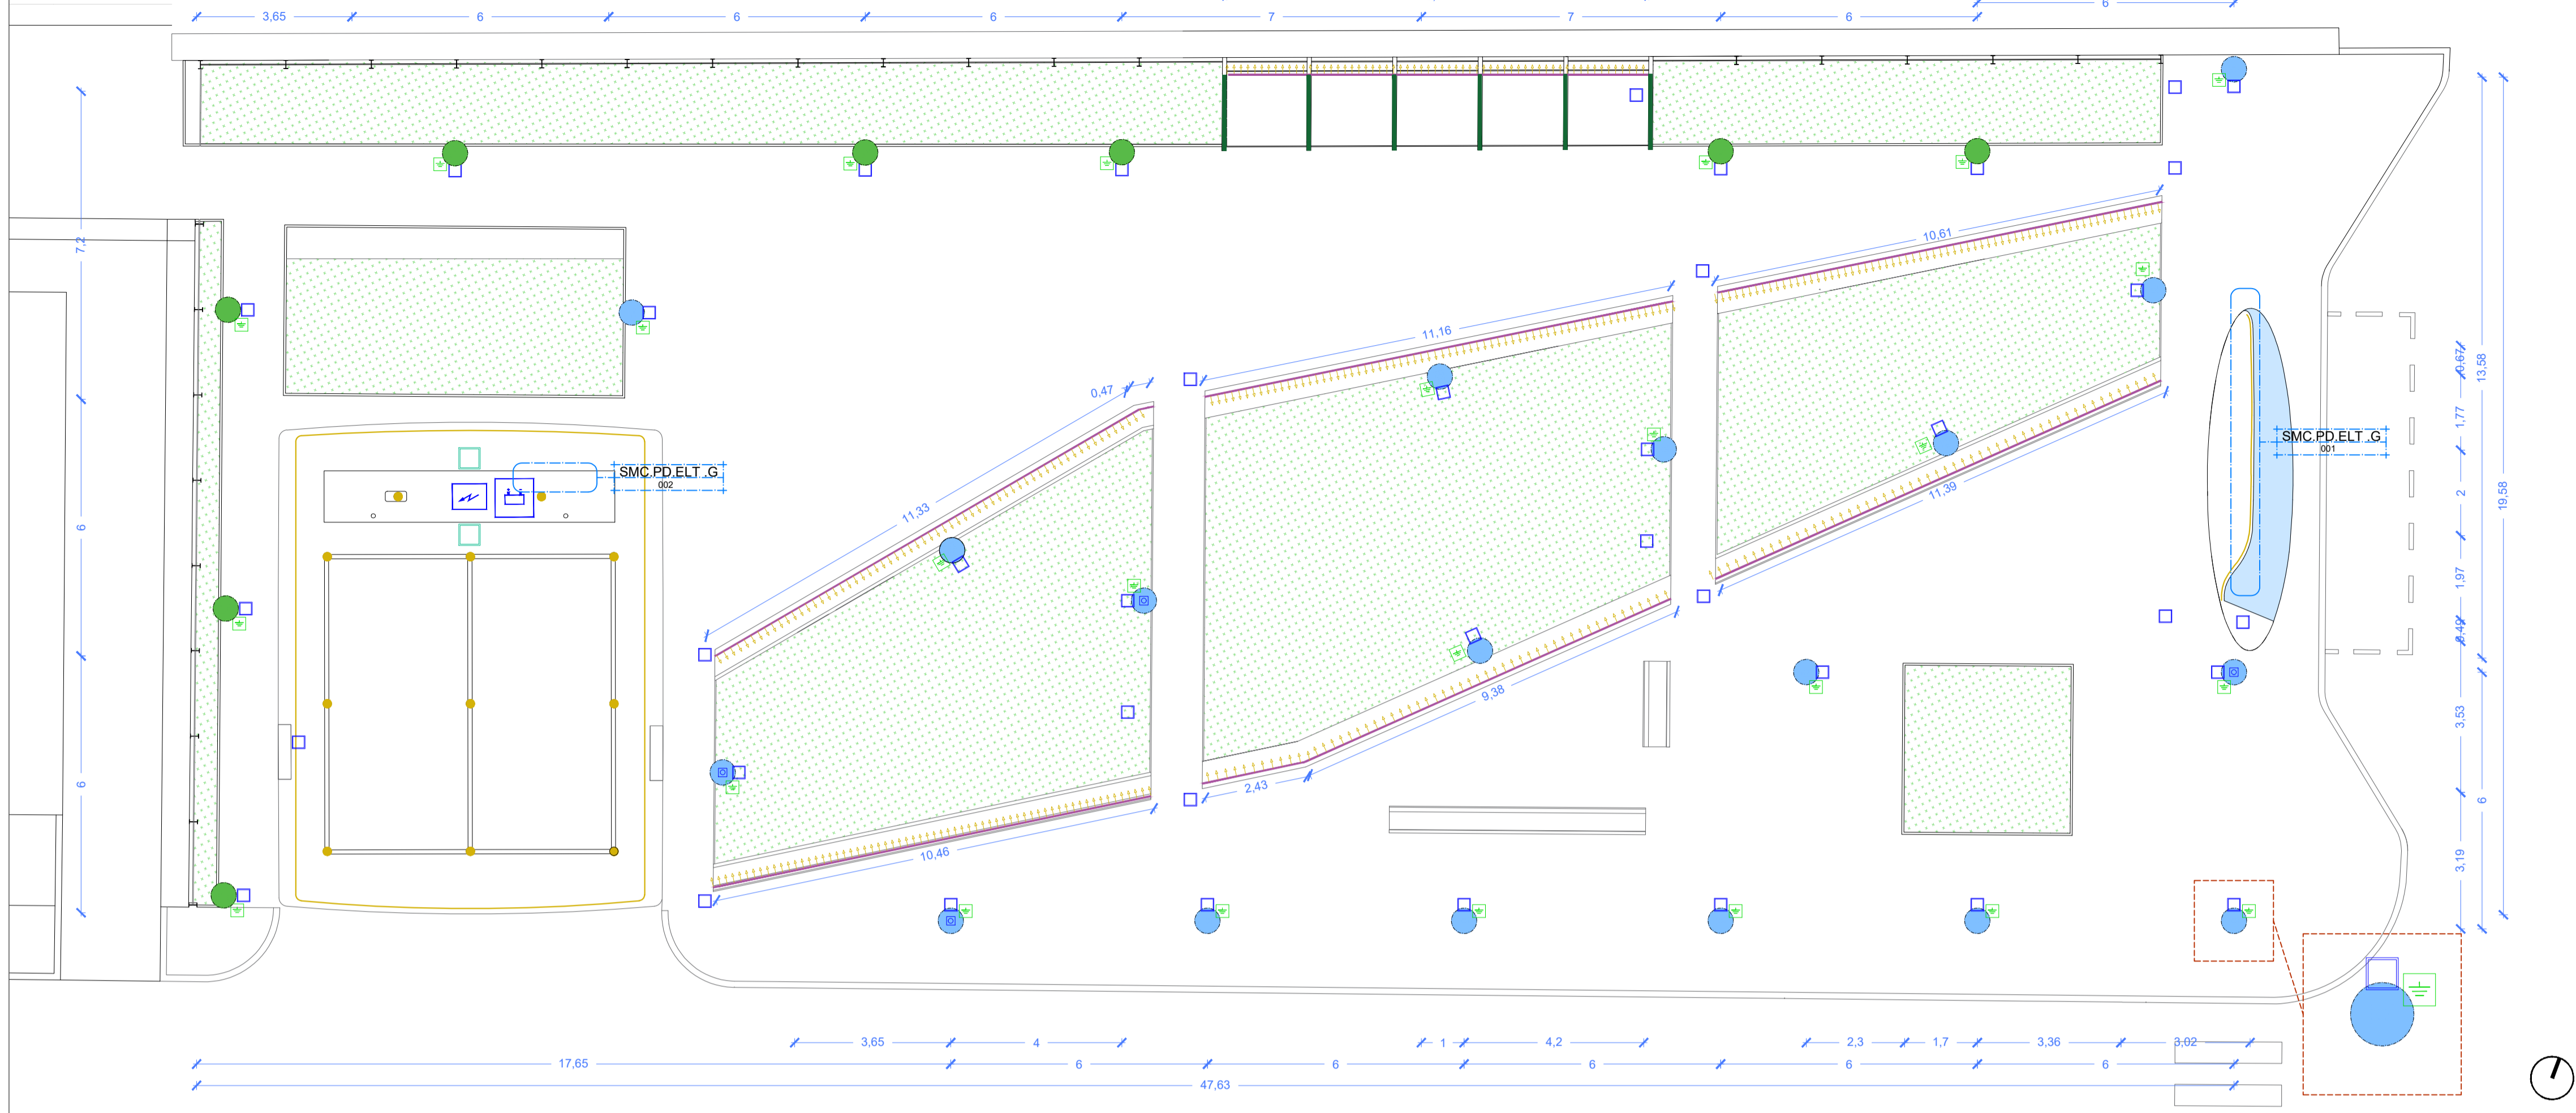


Viste tridimensionali

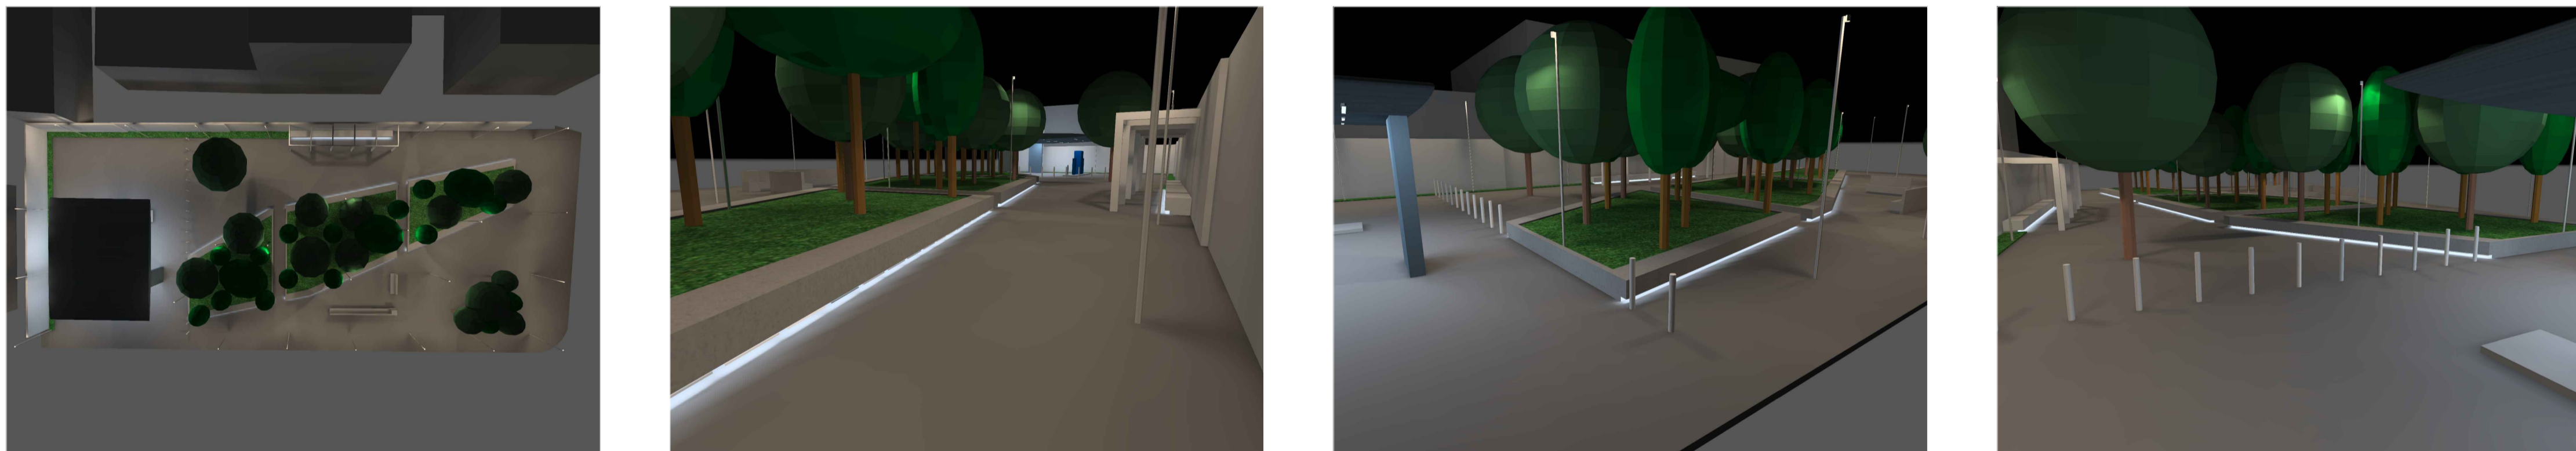


Dettaglio pozzetto e palo - scala 1:10

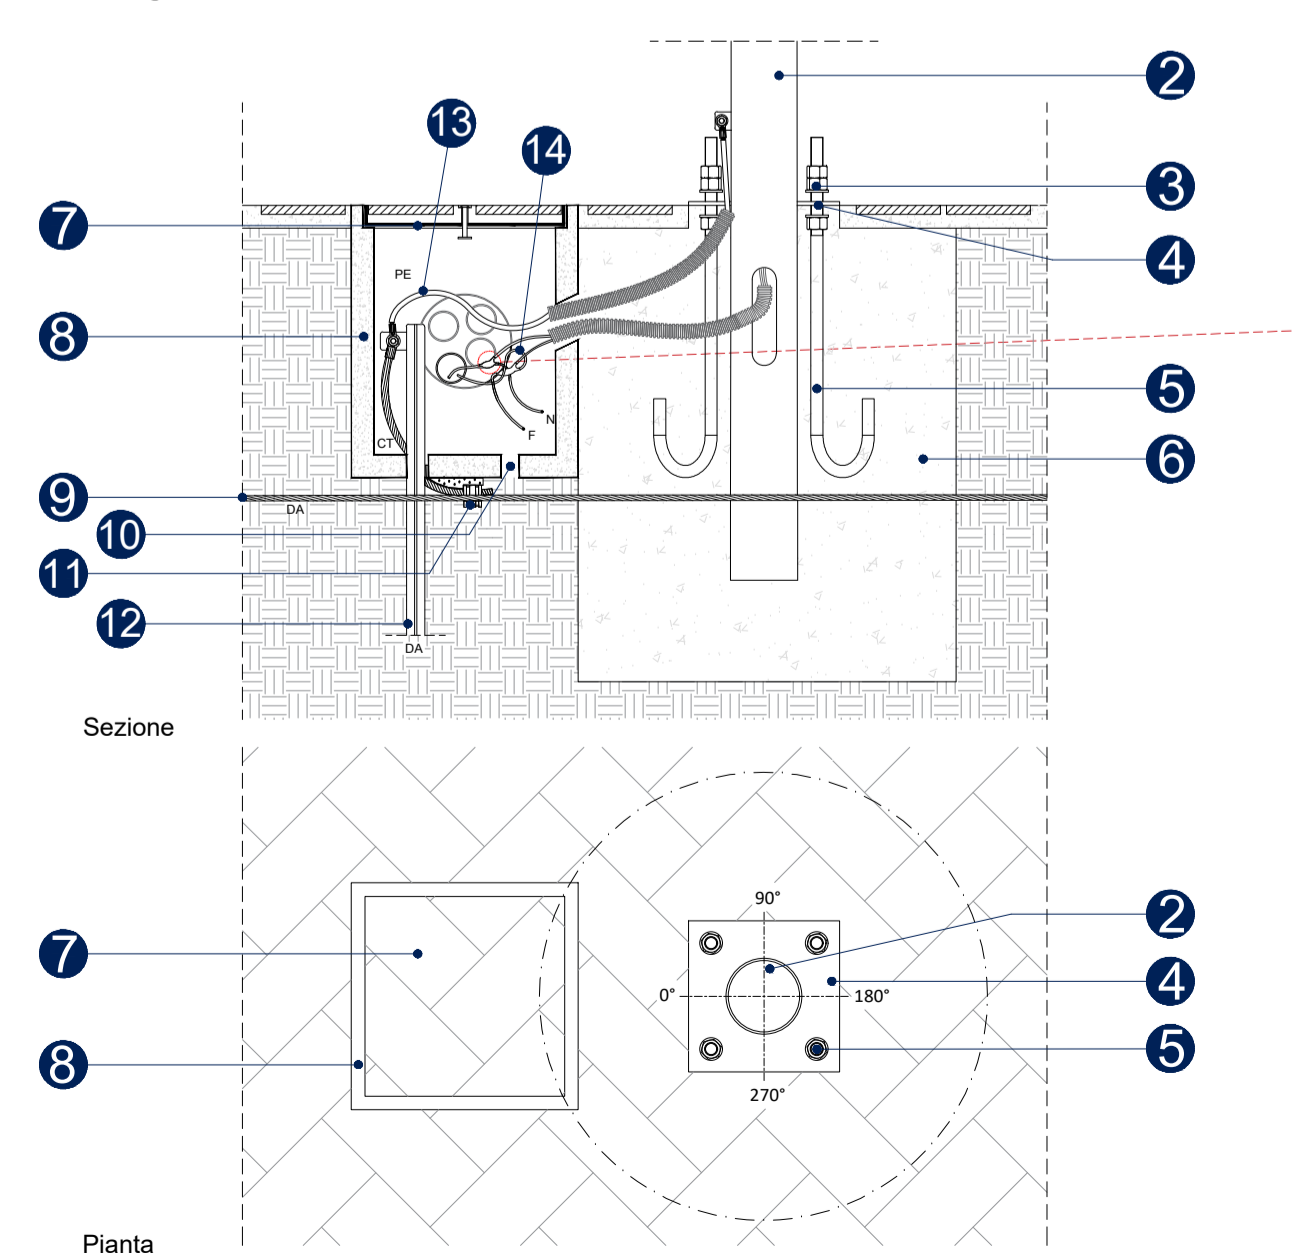


Dettaglio derivazione in pozzetto

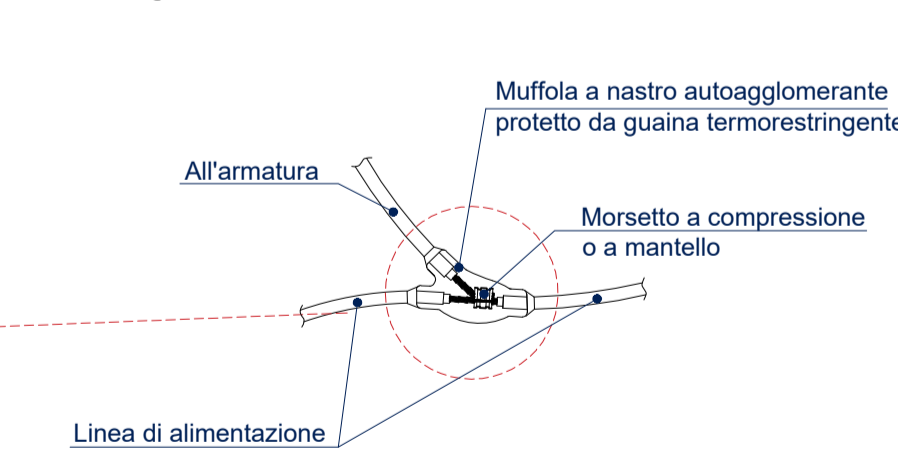


Dettaglio palo

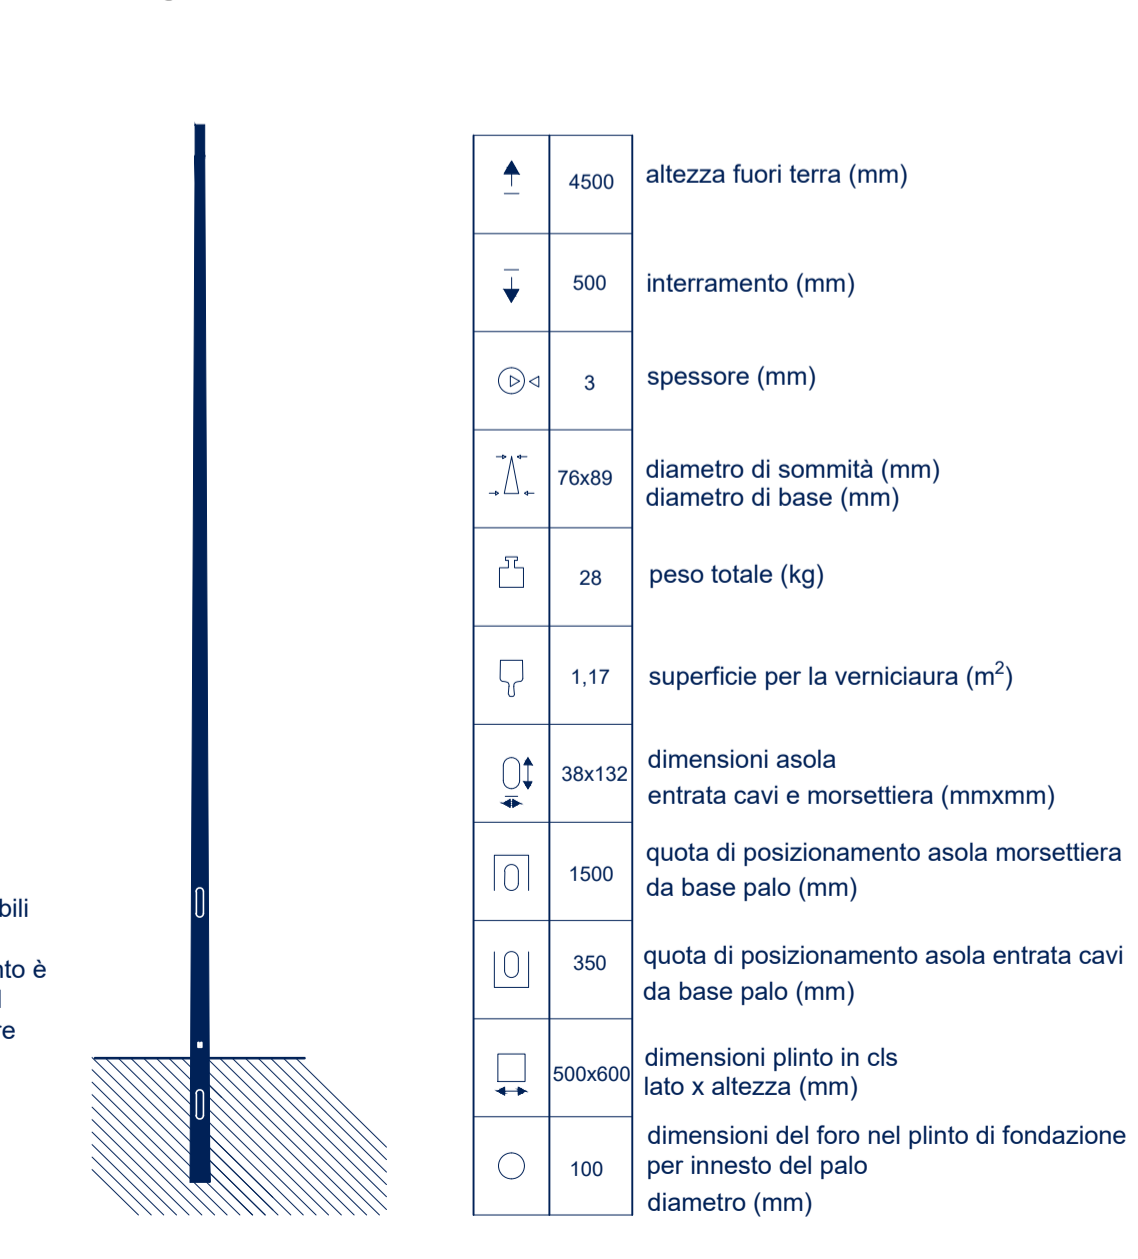

Dettaglio armatura led

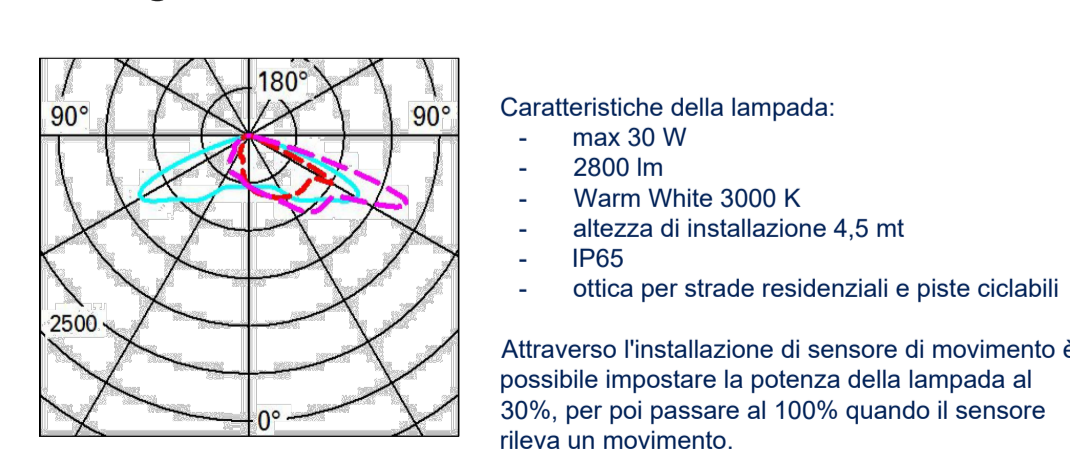

- 1 Armatura urbana ibrida
- 2 Palo rastremato in acciaio zincato h tol. 5 m
- 3 Dadi di serraggio
- 4 Piastra in acciaio S235 JR 200x200x12 mm
- 5 Tirafondi M16
- 6 Plinto in cls
- 7 Chiusino sigillo a vaschetta
- 8 Pozzetto in calcestruzzo 250x250x300 mm
- 9 Corda nuda in rame
- 10 Foro di drenaggio
- 11 Morsetto a compressione
- 12 Dispensore di terra a croce
- 13 Cavo unipolare con guaina
- 14 Cavo unipolare

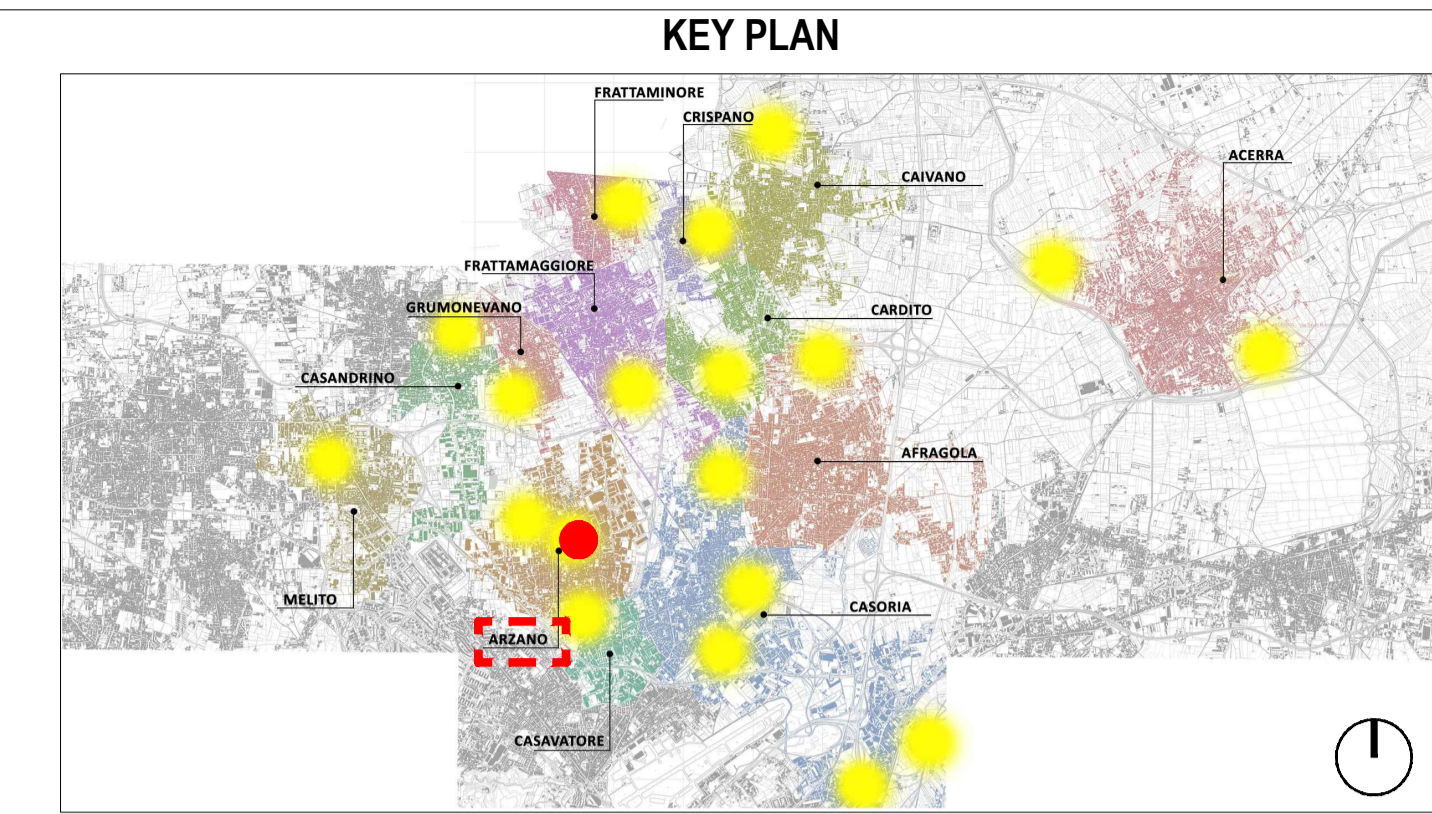

LEGENDA

Quote lineari	Riferimento dettaglio in altro elaborato
Armatura urbana ibrida, su palo h 4,50 m; n° elementi = 18	Piastra base portapalo con tirafondi; n° elementi = 26
Armatura urbana ibrida, comprensiva di illuminazione decorativa, su palo h 4,50 m; n° elementi = 8	Illuminazione led decorativa; n° elementi = 6
Pozzetti in cls con chiusino a vaschetta per alloggiamento decorativo o terreno; Dimensioni 300x300x300 mm; n° elementi = 40	Strip led flessibile con protezione IP67 per illuminazione sedute; L elementi = 77,1 m
Pozzetti in cls con chiusino a vaschetta per alloggiamento decorativo o terreno; Dimensioni 500x500x300 mm; n° elementi = 2	Armadio Quadri; Dimensioni (LxAxP): 80x180x60 cm; n° elementi = 1
Dispensore di terra a croce collegato a corda nuda in rame; n° elementi = 26	Armadio Batteria di accumulo; Dimensioni (LxAxP): 90x200x90 cm; n° elementi = 1



PROGETTO DEFINITIVO

Appalto integrato sulla base del progetto di fattibilità tecnica ed economica "Smart City Napoli Nord - Piani Urbani Integrati - M5C2 - I.2.2"
CIG 972663946C CUP I45I2200020006 - CUP I45I2200030006

RTI OPUS COSTRUZIONI S.P.A. Capogruppo P.IVA 07201350639 Via Campana 233, Pozzuoli	RTP SAG ARCHITETTURA SRLS P.IVA 09189081210 Sede legale: Via Posillipo 66, Napoli MASCOLO INGEGNERIA SRL P.IVA 08524811216 Sede legale: Via Gramsci 19, Ciciliano
ARCHIVOLTO SRL Mandante P.IVA 07162480631 Via O. P. Callero n.4, Napoli	ELECTA SRL P.IVA 04082971211 Sede legale: Via Principe di Piemonte 109, Roccarainola

RUP
Arch. Pasquale Imbemba

PROGETTO ELETTRICO - (Arzano Via Alfredo Pecchia)
Planimetria impianto di illuminazione:
Posizionamento corpi illuminanti

REVISIONE	DESCRIZIONE	DATA	APPROVATO DA
00	prima emissione	Dicembre 2023	