


Planimetria d'insieme - stato di fatto - scala 1:500



**LEGENDA SIMBOLI**

	Quote lineari		Lettera di identificazione della sezione
	Quote altimetriche in pianta		Etichette materiali / finiture di progetto
	Quote altimetriche in sezione / prospetto		Cono ottico
	Riferimento dettaglio in altro elaborato		Ingresso principale
			Uscita sicurezza

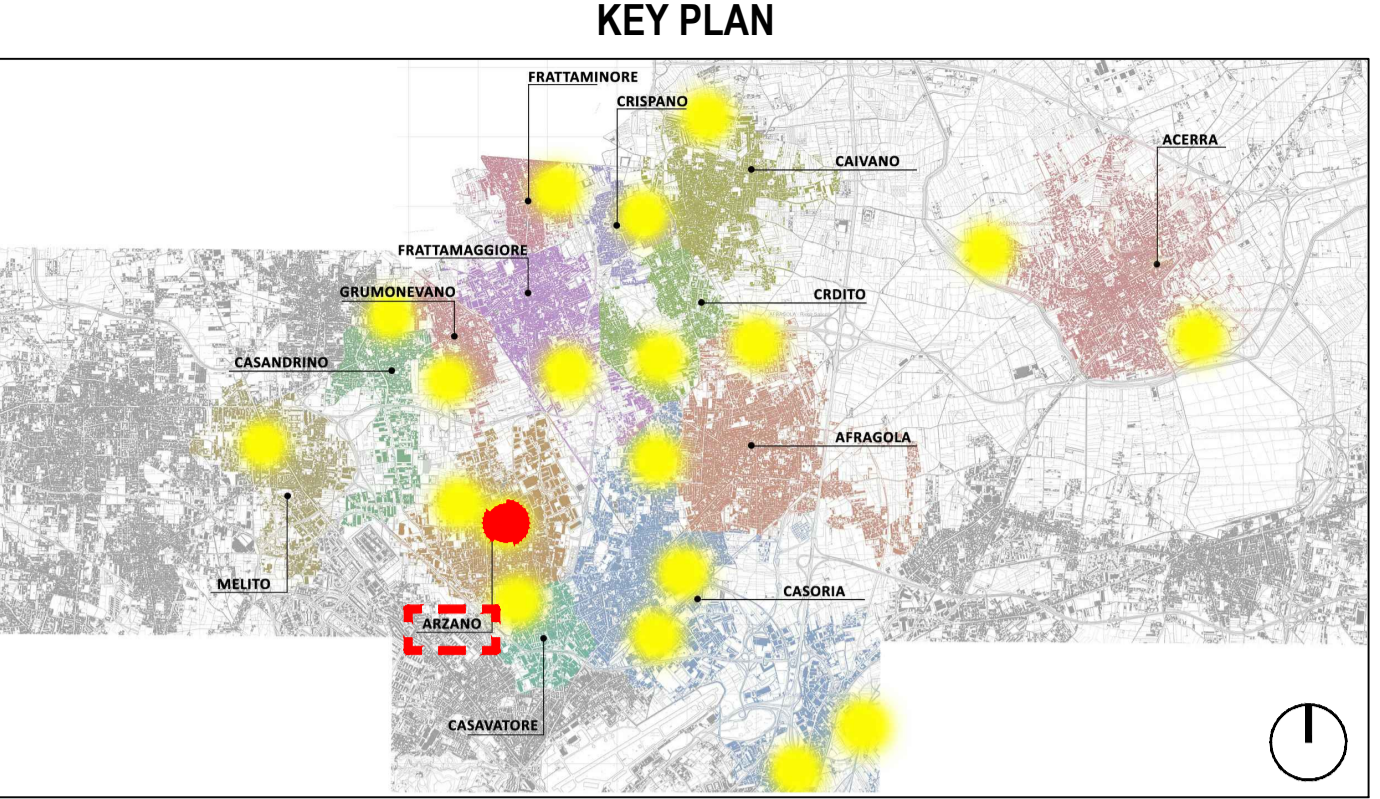

**DATI LOTTO**  
 Comune: Arzano    Lotto: Via Alfredo Pecchia    Codifica: ARZ 1    Superficie: 1100mq

**COMUNE DI CARDITO**  
 Città Metropolitana di Napoli

Finanziato dall'Unione europea NextGenerationEU | Italiadomani | MINISTERO DELL'INTERNO

**PROGETTO DEFINITIVO**

Appalto integrato sulla base del progetto di fattibilità tecnica ed economica "Smart City Napoli Nord - Piani Urbani Integrati - M5C2 - I.2.2"  
 CIG 972663946C CUP I45I22000020006 - CUP I45I22000030006

<p><b>RTI</b></p> <p> OPUS COSTRUZIONI S.P.A.        Capogruppo        P.IVA 07201350639        Via Campana 233, Pozzuoli</p> <p> ARCHIVOLTO SRL        Mandante        P.IVA 07162480631        Via O. P. Caffaro n.4, Napoli</p>	<p><b>RTP</b></p> <p>SAG ARCHITETTURA SRLS        P.IVA 09189081210        Sede legale: Via Posillipo 66, Napoli</p> <p>MASCOLO INGEGNERIA SRL        P.IVA 08524811216        Sede legale: Via Gramsci 19, Cicciانو</p> <p>ELECTA SRL        P.IVA 04082971211        Sede legale: Via Principe di Piemonte 109, Roccarainola</p>
--	--

**RUP**  
 Arch. Pasquale Imbemba

**GENERALE** (Arzano-Via Alfredo Pecchia)

Stato di fatto - Planimetria d'insieme

REVISIONE	DESCRIZIONE	DATA	APPROVATO DA
00	prima emissione	Dicembre 2023	

Scala: 1:500 | Foglio: A1 | Data: ARZ1.PD.GEN.G. 002