


Stralcio catastale

LEGENDA

	ZONA DEL CENTRO ESISTENTE NORMALIZZATA DAL P.T.G. IN FASE DI EDIFICAZIONE.
	ZONA DI ESPANSIONE NORMALIZZATA DAL P.S.E.P. ("EX 167").
	ZONA SCOLASTICHE ESISTENTI O IN FASE DI REALIZZAZIONE.
	ZONA A VERDE PER ATTREZZATURE INTEGRATE.
	ZONA PER ATTREZZATURE SPORTIVE.
	ZONA A VERDE AGRICOLO.
	LIMITI FASCIA DI RISPETTO CIMITERIALE.
	VERDE DI RISPETTO CIMITERIALE ml 200 (SALVO TIPOLOGIE DELLA LEGGE STESSA).
	ZONA INDUSTRIALE ASI.
	ZONA INDUSTRIALE ESISTENTE.

Stralcio Piano di Fabbricazione

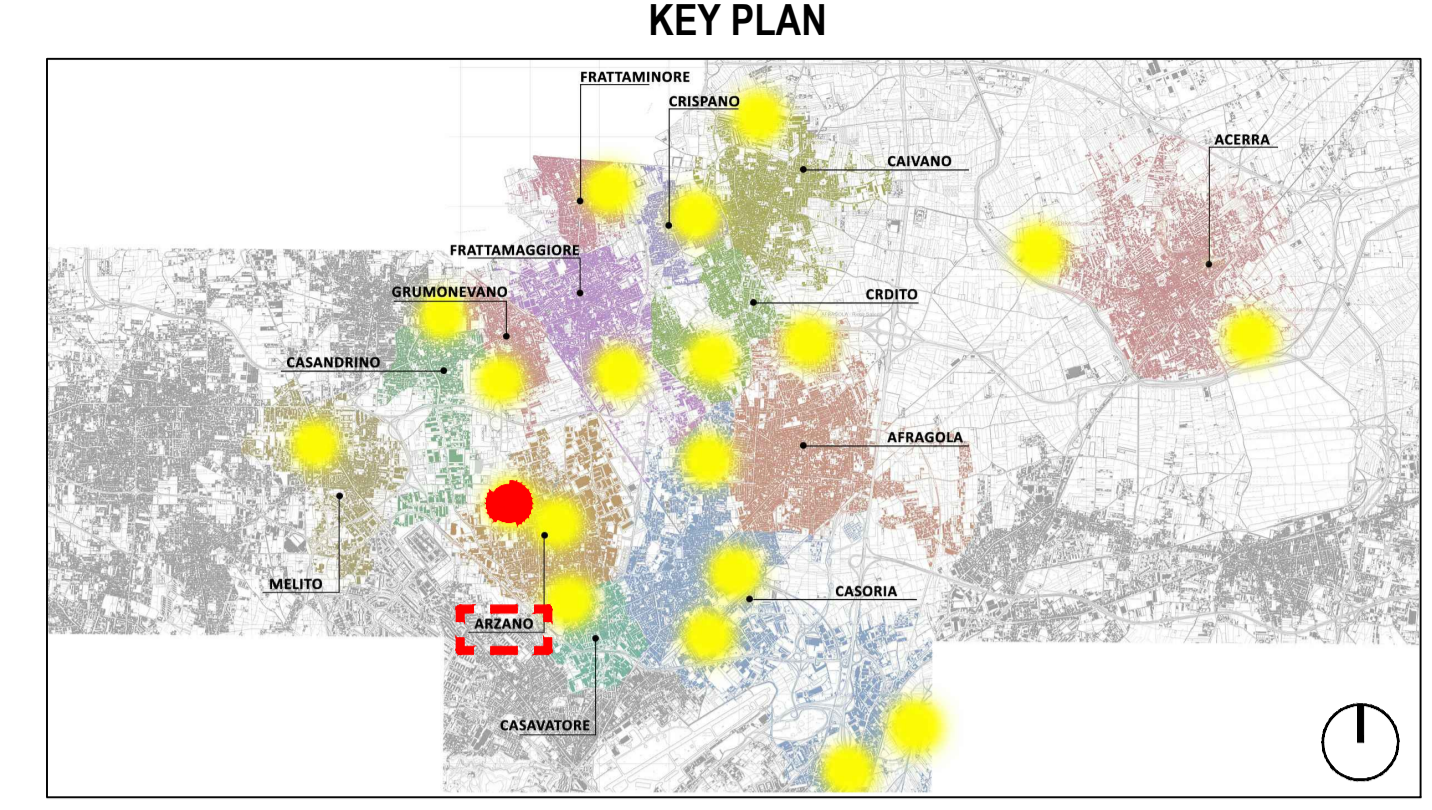

LEGENDA SIMBOLI

	Quote lineari		Lettera di identificazione della sezione
	Quote altimetriche in pianta		Etichette materiali / finiture di progetto
	Quote altimetriche in sezione / prospetto		Cono ottico
	Riferimento dettaglio in altro elaborato		Ingresso principale
			Uscita sicurezza



Comune: Arzano Lotto: Via Angelo Volpicelli Codifica: ARZ 2 Superficie: 1650mq

COMUNE DI CARDITO
Città Metropolitana di Napoli

Finanziato dall'Unione europea NextGenerationEU | Italdomani PRIMO NAZIONALE DI IMPRESA E RESILIENZA | MINISTERO DELL'INTERNO

PROGETTO DEFINITIVO

Appalto integrato sulla base del progetto di fattibilità tecnica ed economica "Smart City Napoli Nord - Piani Urbani Integrati - M5C2 - I.2.2"
 CIG 972663946C CUP I45I22000020006 - CUP I45I22000030006

RTI OPUS COSTRUZIONI S.P.A. Capogruppo P.IVA 07201350639 Via Campana 233, Pozzuoli	RTP SAG ARCHITETTURA SRLS P.IVA 09189081210 Sede legale: Via Posillipo 66, Napoli MASCOLO INGEGNERIA SRL P.IVA 08524811216 Sede legale: Via Gramsci 19, Cicciانو ELECTA SRL P.IVA 04082971211 Sede legale: Via Principe di Piemonte 109, Roccarainola
ARCHIVOLTO SRL Mandante P.IVA 07162480631 Via O. P. Caffaro n.4, Napoli	

RUP
Arch. Pasquale Imbemba

GENERALE (Arzano-Via Angelo Volpicelli)
Inquadramento urbanistico

REVISIONE	DESCRIZIONE	DATA	APPROVATO DA
00	prima emissione	Dicembre 2023	

VARIE A1 ARZ2.PD.GEN.G. 001
 Dicembre 2023
 00