



Ortotofo- stato di fatto - scala 1:200




Foto 1



Foto 2



Foto 3

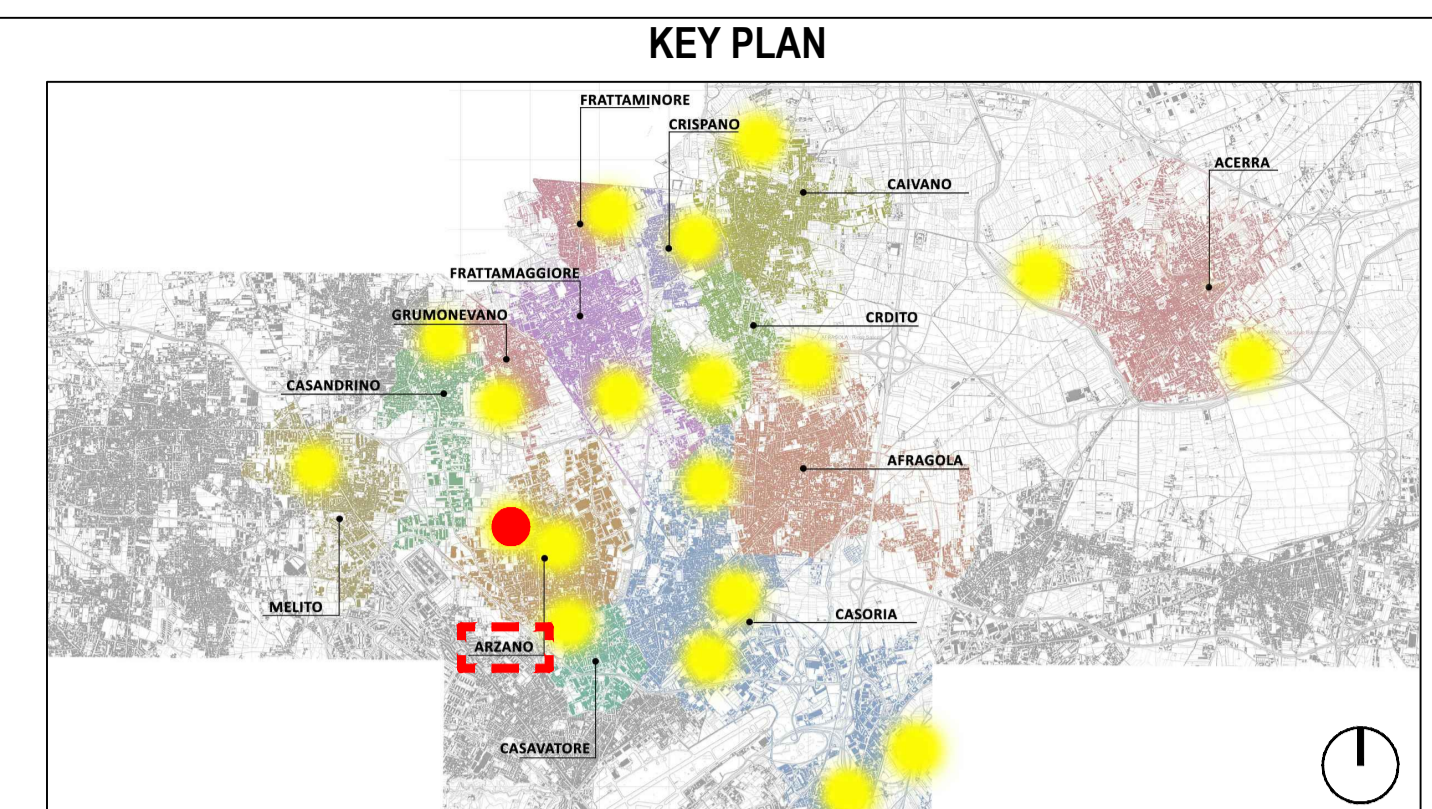

**LEGENDA SIMBOLI**

$X.XX$	Quote lineari	$\nabla$	Lettera di identificazione della sezione
$\pm$	Quote altimetriche in pianta	$XX \rightarrow$	Etichette materiali / finiture di progetto
$+0.15$	Quote altimetriche in sezione / prospetto	$\blacktriangleleft$	Cono ottico
	Riferimento dettaglio in altro elaborato		Ingresso principale
			Uscita sicurezza



Comune: Arzano    Lotto: Via Angelo Volpicelli    Codifica: ARZ 2    Superficie: 1650mq



**PROGETTO DEFINITIVO**

Appalto integrato sulla base del progetto di fattibilità tecnica ed economica "Smart City Napoli Nord - Piani Urbani Integrati - M5C2 - I.2.2"  
CIG 972663946C CUP I45I22000020006 - CUP I45I22000030006

<p><b>RTI</b></p> <p> OPUS COSTRUZIONI S.P.A. Capogruppo P.IVA 07201350639 Via Campana 233, Pozzuoli</p> <p> ARCHIVOLTO SRL Mandante P.IVA 07162480631 Via O. P. Caffaro n.4, Napoli</p>	<p><b>RTP</b></p> <p>SAG ARCHITETTURA SRLS P.IVA 09189081210 Sede legale: Via Posillipo 66, Napoli</p> <p>MASCOLO INGEGNERIA SRL P.IVA 08524811216 Sede legale: Via Gramsci 19, Ciciliano</p> <p>ELECTA SRL P.IVA 04082971211 Sede legale: Via Principe di Piemonte 109, Roccarainola</p>
--	---

**RUP**  
Arch. Pasquale Imbemba

GENERALE (Arzano-Via Angelo Volpicelli)

Rilievo fotografico

REVISIONE	DESCRIZIONE	DATA	APPROVATO DA
00	prima emissione	Dicembre 2023	