Planimetria passaggio cavi: corpi illuminanti - Area 1 - scala 1:100

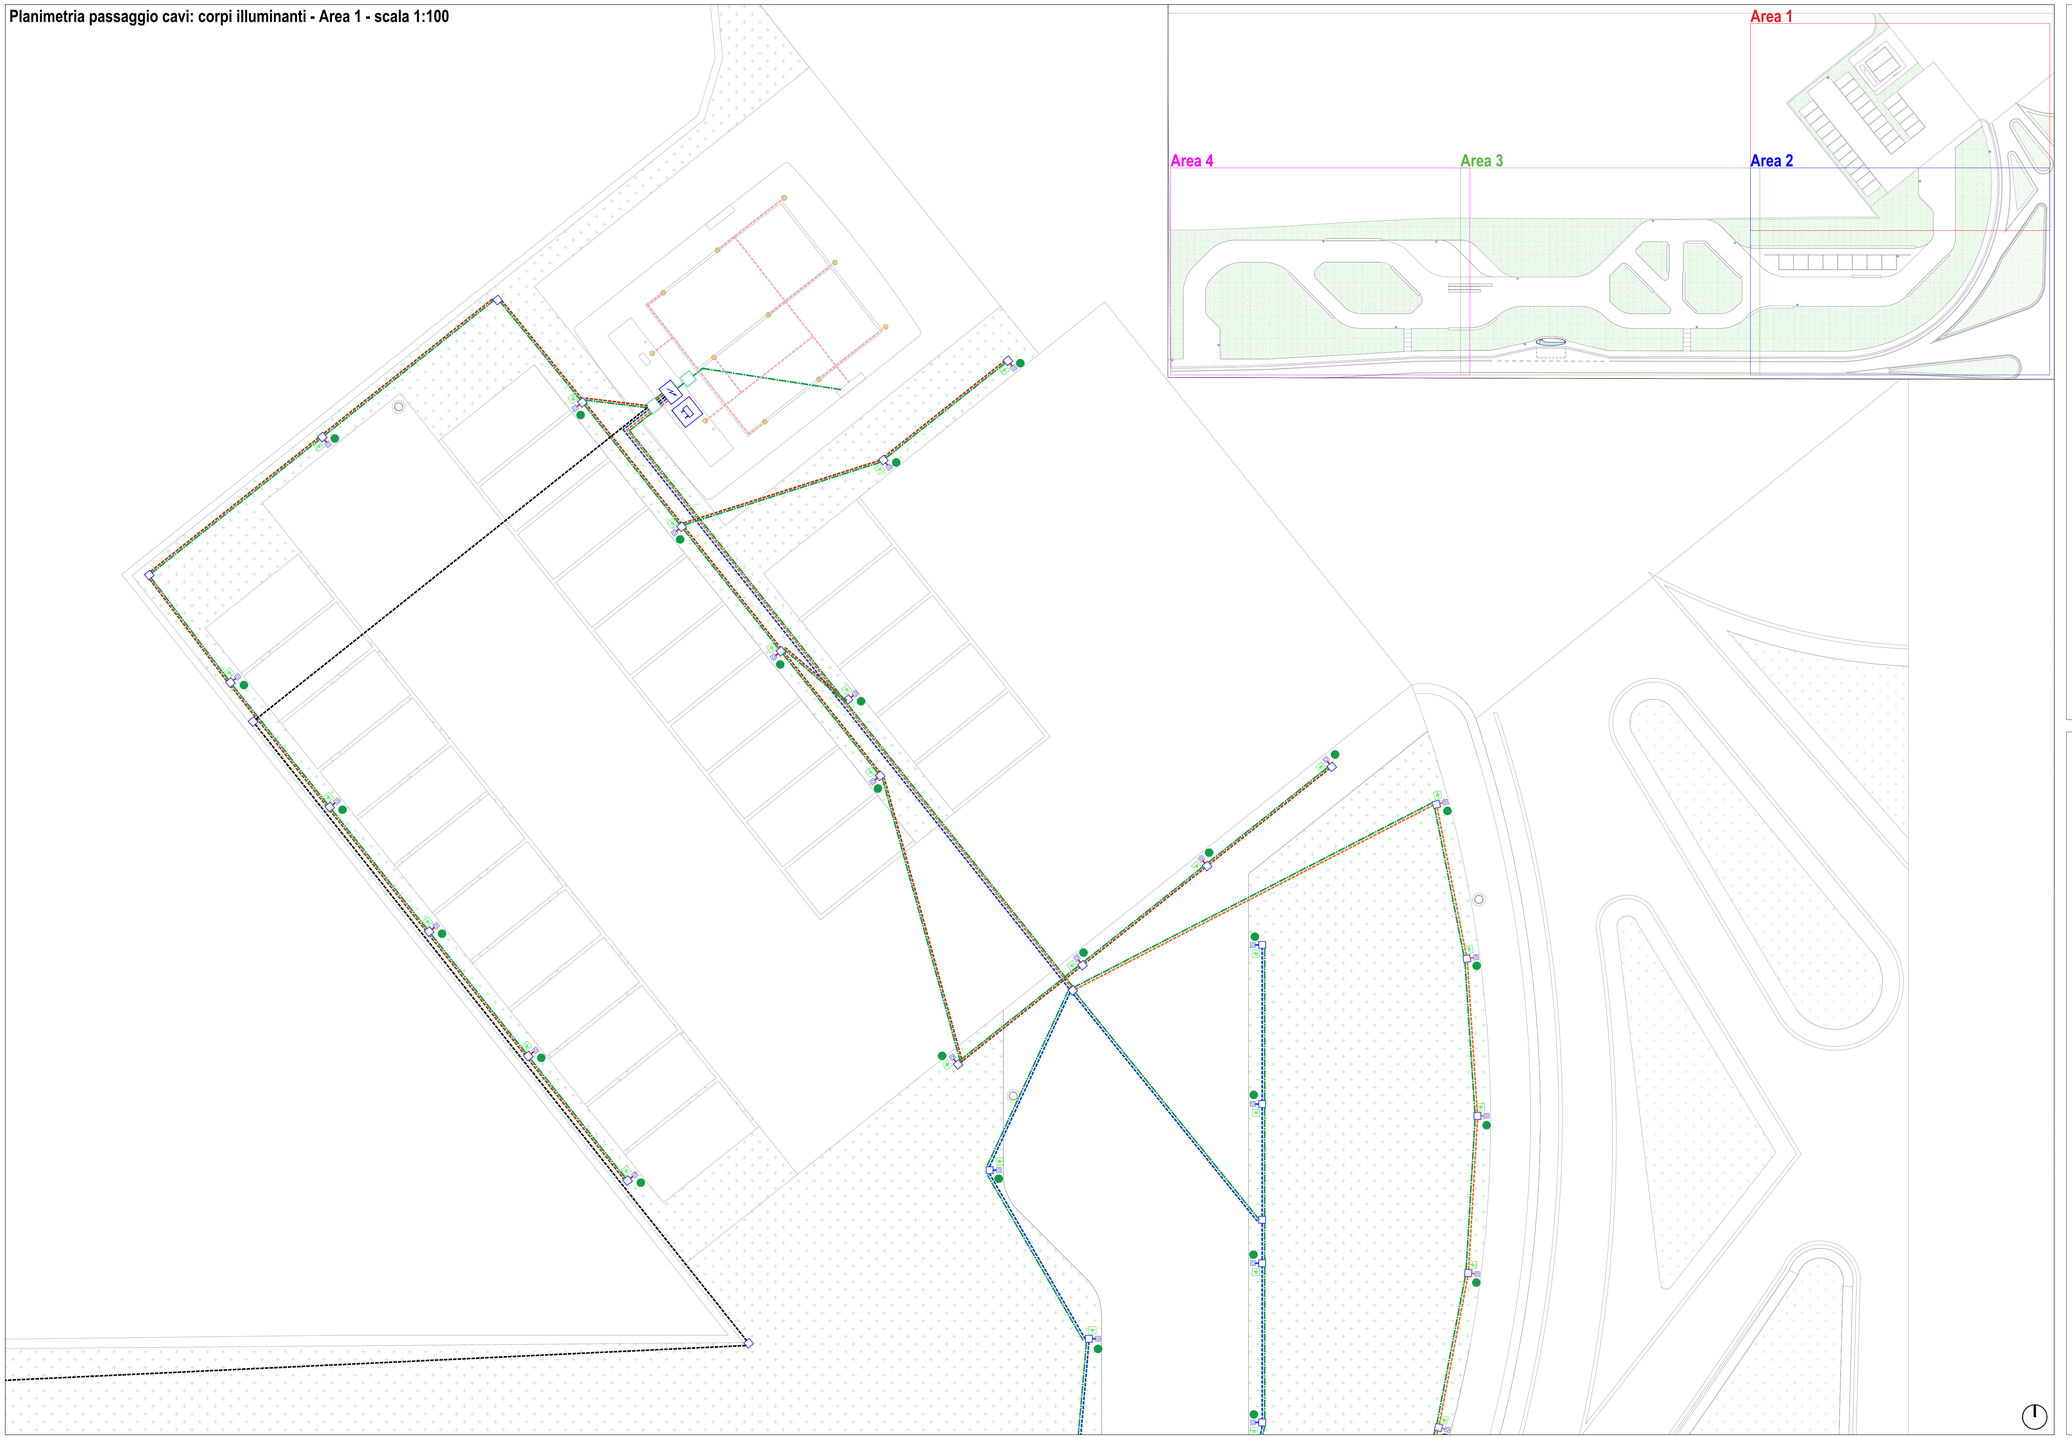

KEY PLAN

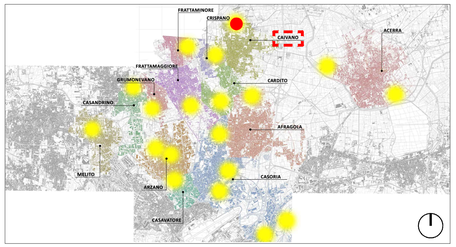

LEGENDA

Quote lineari	Riferimento dettaglio in altro elaborato
Pozzetti in cls con chiusino a vaschetta per alloggio pavimentazione o terreno; Dimensioni 300x300x300 mm; n° elementi = 151	Piastra base portapalo con tirafondi; Lg.450 DF.140 n° elementi = 147
Pozzetti in cls con chiusino a vaschetta per alloggio pavimentazione o terreno; Dimensioni 500x500x300 mm; n° elementi = 2	Armadio Quadri; Dimensioni (LxAxP): 80x180x60 cm: n° elementi = 1
Dispersore di terra a croce collegato a corda nuda in rame; n° elementi = 147	Armadio Batteria di accumulo; Dimensioni (LxAxP): 90x200x90 cm: n° elementi = 1
Colegamento ai pali in acciaio zincato con corda di rame; n° elementi = 147 sezione 16 mmq	Linea 4: Collegamento QE2 - armature su palo; sezione 3x4 mmq
Corda di terra in rame posata su fondo di scavo; sezione 16 mmq	Linea 5: Collegamento QE2 - armature su palo; sezione 3x4 mmq
Linea 1: Collegamento QE - armature parcheggio su palo; sezione 3x4 mmq	Linea 6: Collegamento QE2 - armature su palo; sezione 3x4 mmq
Linea 2: Collegamento QE - armature su palo; sezione 3x2,5 mmq	Linea 9: Collegamento QE - corpi illuminanti della stazione di ricarica bus; sezione 3x1,5 mmq
Linea 3: Collegamento QE - armature su palo; sezione 3x2,5 mmq	Linea 10: Collegamento QE - centralina per irrigazione; sezione 3x2,5 mmq

COMUNE DI CARDITO
Città Metropolitana di Napoli

Finanziato dall'Unione europea NextGenerationEU

Italiadomani
PIANO NAZIONALE DI RIPRESA E RESILIENZA

MINISTERO DELL'INTERNO

PROGETTO DEFINITIVO

Appalto integrato sulla base del progetto di fattibilità tecnica ed economica "Smart City Napoli Nord - Piani Urbani Integrati – M5C2 – I.2.2"
CIG 972663946C CUP I45I22000020006 - CUP I45I22000030006

RTI

OPUS COSTRUZIONI S.P.A.
Capogruppo
P.IVA 07201350639
Via Campana 233, Pozzuoli

ARCHIVOLTO SRL
Mandante
P.IVA 07162480631
Via O. P. Cafiero n.4, Napoli

RTP

SAG ARCHITETTURA SRLS
P.IVA 09189081210
Sede legale: Via Posillipo 66, Napoli

MASCOLO INGEGNERIA SRL
P.IVA 08524811216
Sede legale: Via Gramsci 19, Cicciano

ELECTA SRL
P.IVA 04082971211
Sede legale: Via Principe di Piemonte 109, Roccarainola

RUP
Arch. Pasquale Imbemba

PROGETTO ELETTRICO - (Caivano via Necropoli)
Planimetria passaggio cavi

DATA	Dicembre 2023		
SCALA	varie	FORMATO	A1+
ELABORATO	CVN.PD.ELT.G		005

REVISIONE	DESCRIZIONE	DATA	APPROVATO DA
00	prima emissione	Dicembre 2023	