




Rilievo piano altimetrico - stato di fatto - scala 1:200

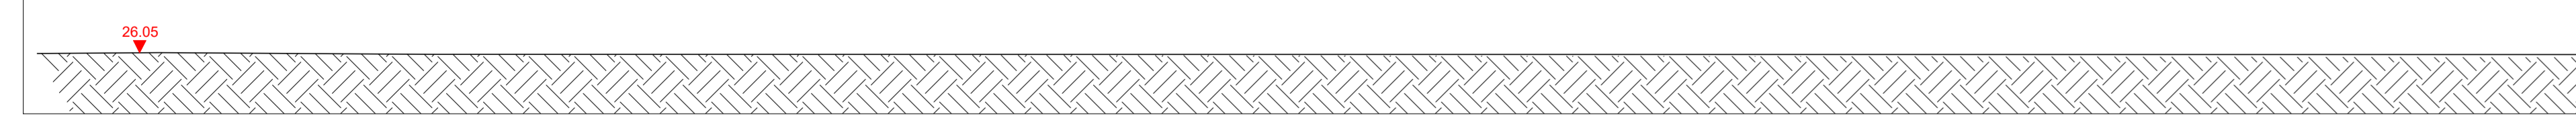

Profilo altimetrico AA' - stato di fatto - scala 1:200

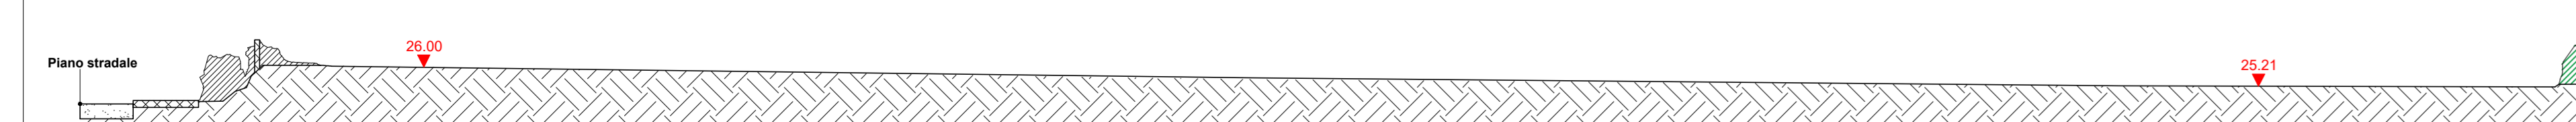

Profilo altimetrico BB' - stato di fatto - scala 1:200

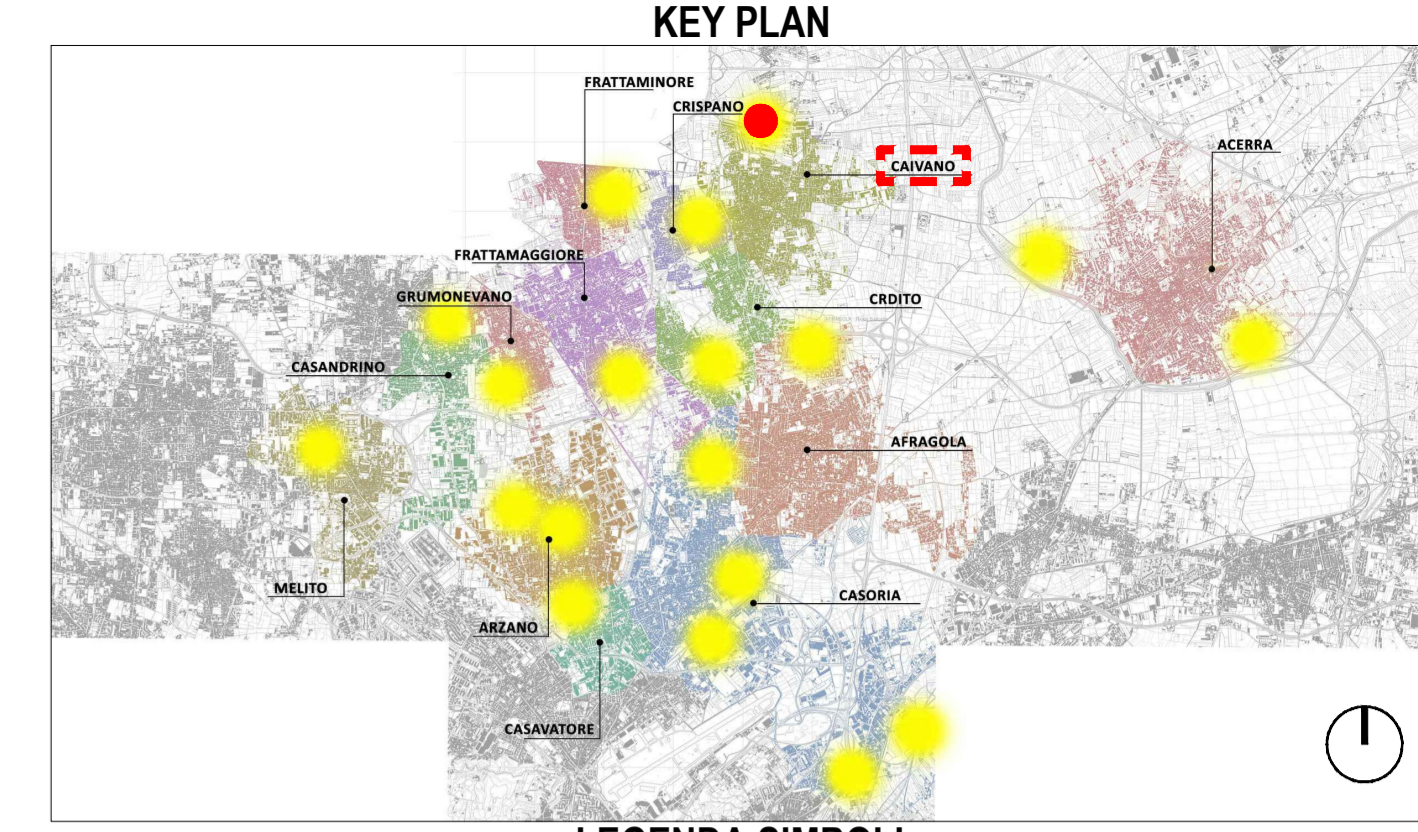

**LEGENDA SIMBOLI**

|  |  |  |  |
|--|--|--|--|
|  | Quote lineari                            |  | Lettera di identificazione della sezione   |
|  | Quote altimetriche in pianta             |  | Etichette materiali / finiture di progetto |
|  | Quote altimetriche in sezione / progetto |  | Cono ottico                                |
|  | Riferimento dettaglio in altro elaborato |  | Ingresso principale                        |
|  |  |  | Uscita sicurezza                           |

**DATI LOTTO**



Comune: Caivano      Lotto: Via Necropoli      Codifica: CVN      Superficie: 9700 mq



**PROGETTO DEFINITIVO**

Appalto integrato sulla base del progetto di fattibilità tecnica ed economica "Smart City Napoli Nord - Piani Urbani Integrati - M5C2 - I.2.2"  
 CIG 97263946C CUP I4512200020006 - CUP I4512200030006

|  |  |
|--|--|
| <b>RTI</b>   | <b>RTP</b>   |
| OPUS COSTRUZIONI S.P.A.<br>Capogruppo<br>P.IVA 0720130039<br>Via Campese 235, Pozzuoli | SAG ARCHITETTURA SRLS<br>P.IVA 09180081210<br>Sede legale: Via Postillipo 66, Napoli       |
| ARCHIVOLTO SRL<br>Mandante<br>P.IVA 0710048031<br>Via G. P. Galvani 4, Napoli          | MASCOLO INGEGNERIA SRL<br>P.IVA 08524811216<br>Sede legale: Via Gramsci 19, Cicciiano      |
|  | ELECTA SRL<br>P.IVA 04082971211<br>Sede legale: Via Principe di Piemonte 109, Roccarainola |
| <b>RUP</b><br>Arch. Pasquale Imbema  |  |

GENERALE (Caivano - Via Necropoli)  
 Stato di fatto - Rilievo piano altimetrico e profili altimetrici

| REVISIONE | DESCRIZIONE     | DATA          | APPROVATO DA |
|-----------|-----------------|---------------|--------------|
| 00        | prima emissione | Dicembre 2023 |              |

00      prima emissione      Dicembre 2023