


Ortofoto - stato di fatto - scala 1:500

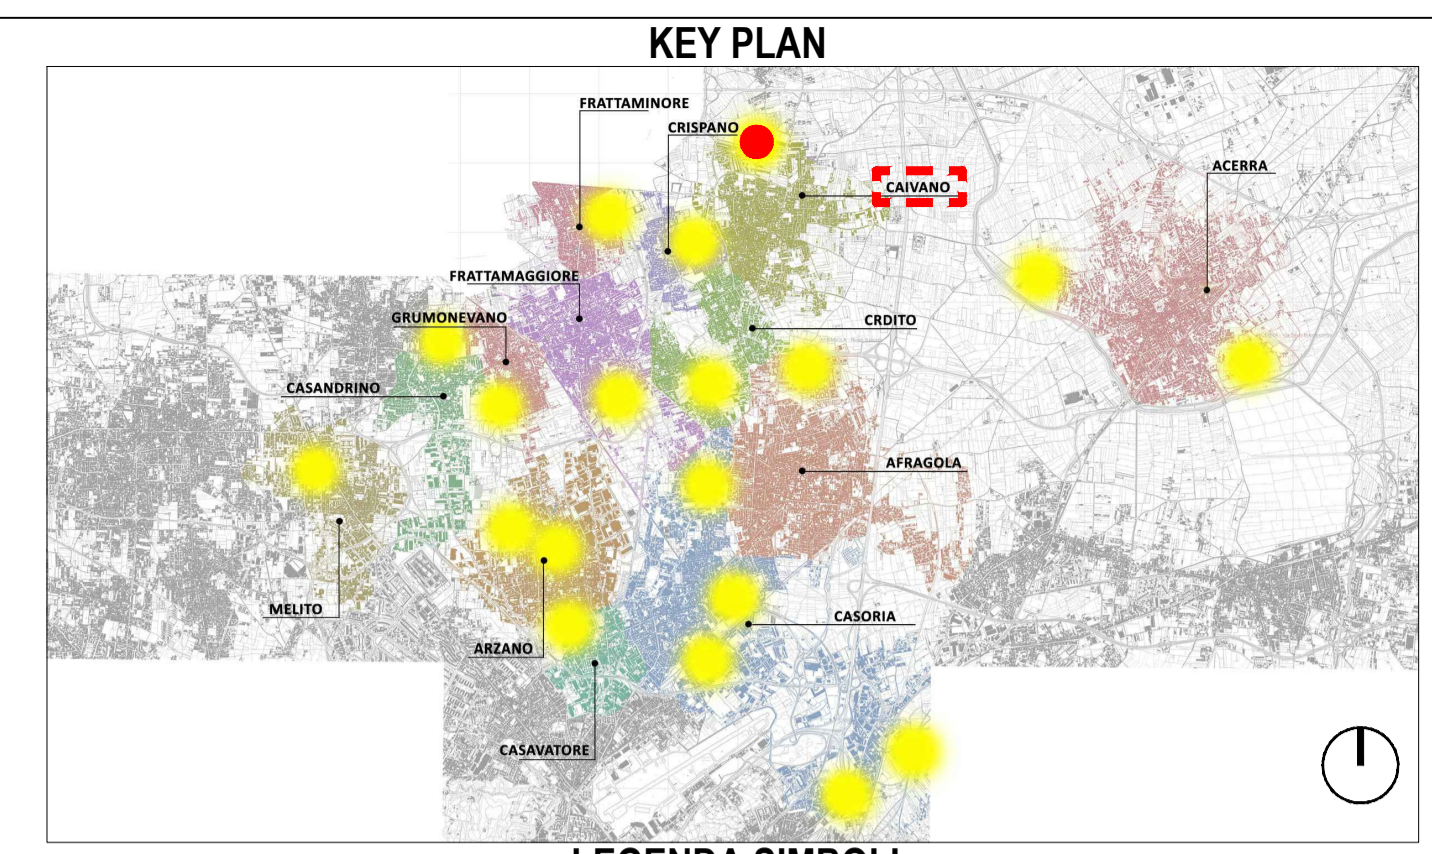

LEGENDA SIMBOLI

$X.XX$	Quote lineari	\blacktriangle BB	Lettera di identificazione della sezione
-1.80	Quote altimetriche in pianta	$XX \rightarrow$	Etichette materiali / finiture di progetto
$+0.15$	Quote altimetriche in sezione / prospetto	\blacktriangle	Cono ottico
	Riferimento dettaglio in altro elaborato		Ingresso principale
			Uscita sicurezza



DATI LOTTO

Comune: Caivano Lotto: Via Necropoli Codifica: CVN Superficie: 9700 mq

COMUNE DI CARDITO
 Città Metropolitana di Napoli

PROGETTO DEFINITIVO

Appalto integrato sulla base del progetto di fattibilità tecnica ed economica "Smart City Napoli Nord - Piani Urbani Integrati - M5C2 - I.2.2"
 CIG 972663946C CUP I45I22000020006 - CUP I45I22000030006

RTI

OPUS COSTRUZIONI S.P.A.
 Capogruppo
 P.IVA 07201350639
 Via Campana 233, Pozzuoli

ARCHIVOLTO SRL
 Mandante
 P.IVA 07162480631
 Via O. P. Caffaro n.4, Napoli

RTP

SAG ARCHITETTURA SRLS
 P.IVA 09189081210
 Sede legale: Via Posillipo 66, Napoli

MASCOLO INGEGNERIA SRL
 P.IVA 08524811216
 Sede legale: Via Gramsci 19, Cicciانو

ELECTA SRL
 P.IVA 04082971211
 Sede legale: Via Principe di Piemonte 109, Roccarainola

RUP
 Arch. Pasquale Imbemba

GENERALE (Caivano- Via Necropoli)

Rilievo fotografico

REVISIONE	DESCRIZIONE	DATA	APPROVATO DA
00	prima emissione	Dicembre 2023	

DATA: Dicembre 2023
 VERSIONE: A1
 FORNITORE: CVN.PD.GEN.G 004



Foto 1



Foto 2



Foto 3