


LEGENDA SIMBOLI

XXX	Quote lineari	Lettera di identificazione della sezione
-1.80	Quote altimetriche in pianta	Etichette materiali / finiture di progetto
+0.15	Quote altimetriche in sezione / prospetto	Cono ottico
X	Riferimento dettaglio in altro elaborato	Ingresso principale
		Uscita sicurezza

LEGENDA MATERIALI

SERVIZI PER LA MOBILITÀ	ARREDO URBANO
PS Pensilina smart	A1 Sedute in pietra ricostituita
ST Punto di ricarica per due bus elettrici	A2 Vasche/fori
	A3 Parete verde con struttura in acciaio galvanizzato
	A4 Pergola in acciaio galvanizzato
	A5 Dissuasori
	A6 Cestini portarifiuti
	A7 Sistema di illuminazione
PAVIMENTAZIONI	VERDE
P1 Pavimentazione pedonale e/o carrabile	V1 Rain garden
P2 Pavimentazione drenante	V2 Oasi di succulente
P3 Pavimentazione antitrauma	V3 Rinfilimento strato naturale
P4 Masselli autobloccanti grigliati	V4 Vasche verdi
ACCESSORI PAVIMENTAZIONI	V5 Rampicanti
AP1 Cordolo	V6 Giardino mediterraneo
AP2 Caditoia	V7 Aromatiche
AP3 Zanella	

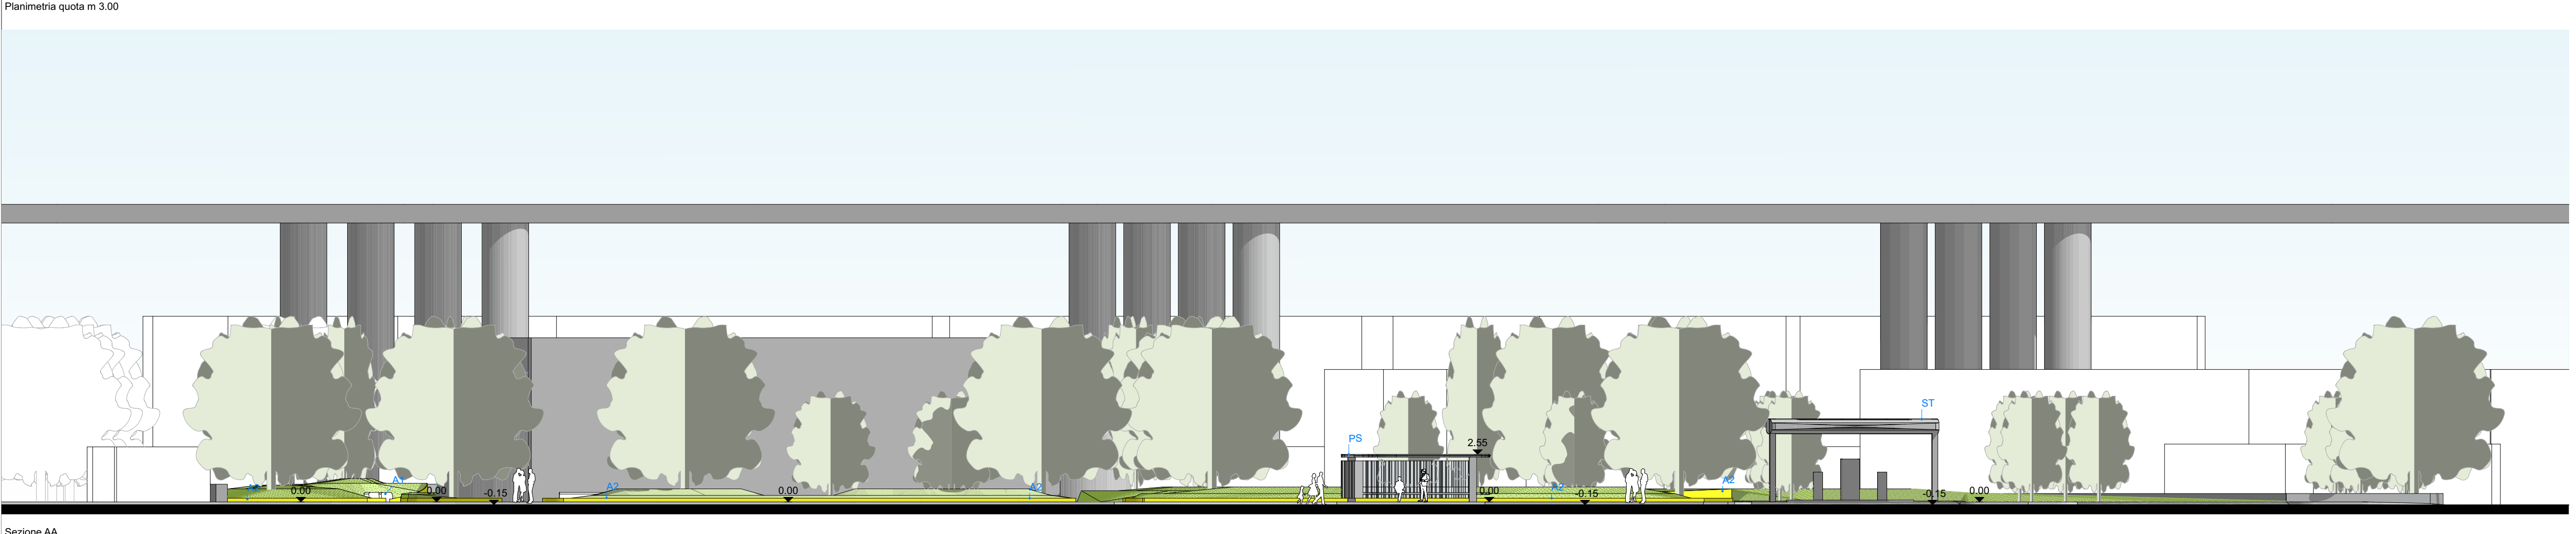

PROGETTO DEFINITIVO

Appalto integrato sulla base del progetto di fattibilità tecnica ed economica "Smart City Napoli Nord - Piani Urbani Integrati - M5C2 - I.2.2"

CIG 972663946C CUP I4512200020006 - CUP I4512200030006

RTI	OPUS COSTRUZIONI S.P.A. Capogruppo P.IVA 0701350439 Via Campana 253, Pozzuoli	RTP SAG ARCHITETTURA SRLS P.IVA 09189081210 Sede legale: Via Posillipo 66, Napoli
	ARCHIVOLTO SRL Mandante P.IVA 0710404011 Via O. P. Caffaro n.4, Napoli	MASCOLO INGEGNERIA SRL P.IVA 08524811216 Sede legale: Via Gramsci 19, Cicchano
		ELECTA SRL P.IVA 04082971211 Sede legale: Via Principe di Piemonte 109, Roccarainola

RUP
Arch. Pasquale Imbema

PROGETTO ARCHITETTONICO - (Cardito Via Biagio Loffredo)
Planimetria generale e profili Palazzetto - Progetto

REVISIONE	DESCRIZIONE	DATA	APPROVATO DA
00	Prima emissione	Dicembre 2023	