

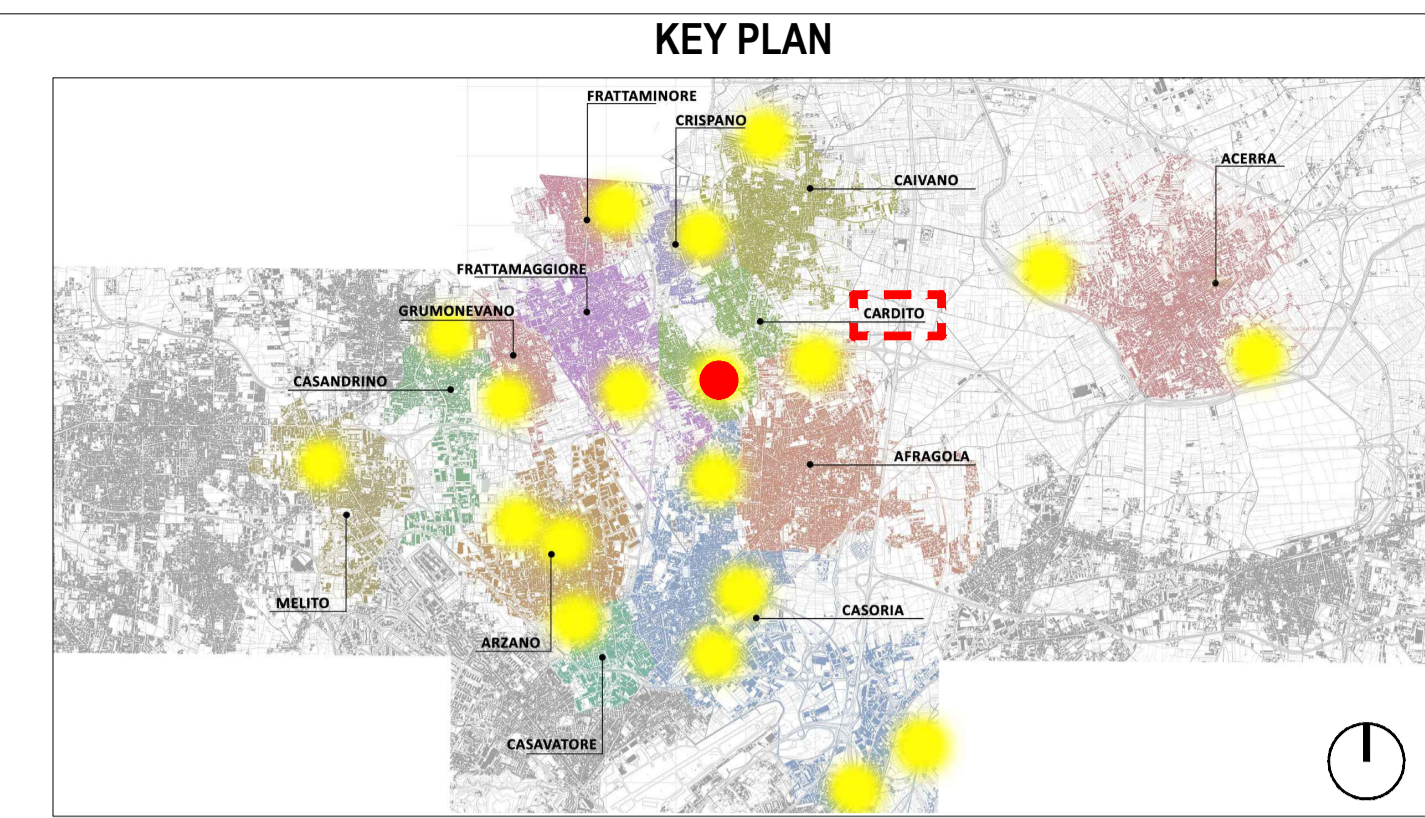



Planimetria impianti speciali - Videosorveglianza_Palazzetto - Piano primo - scala 1:100

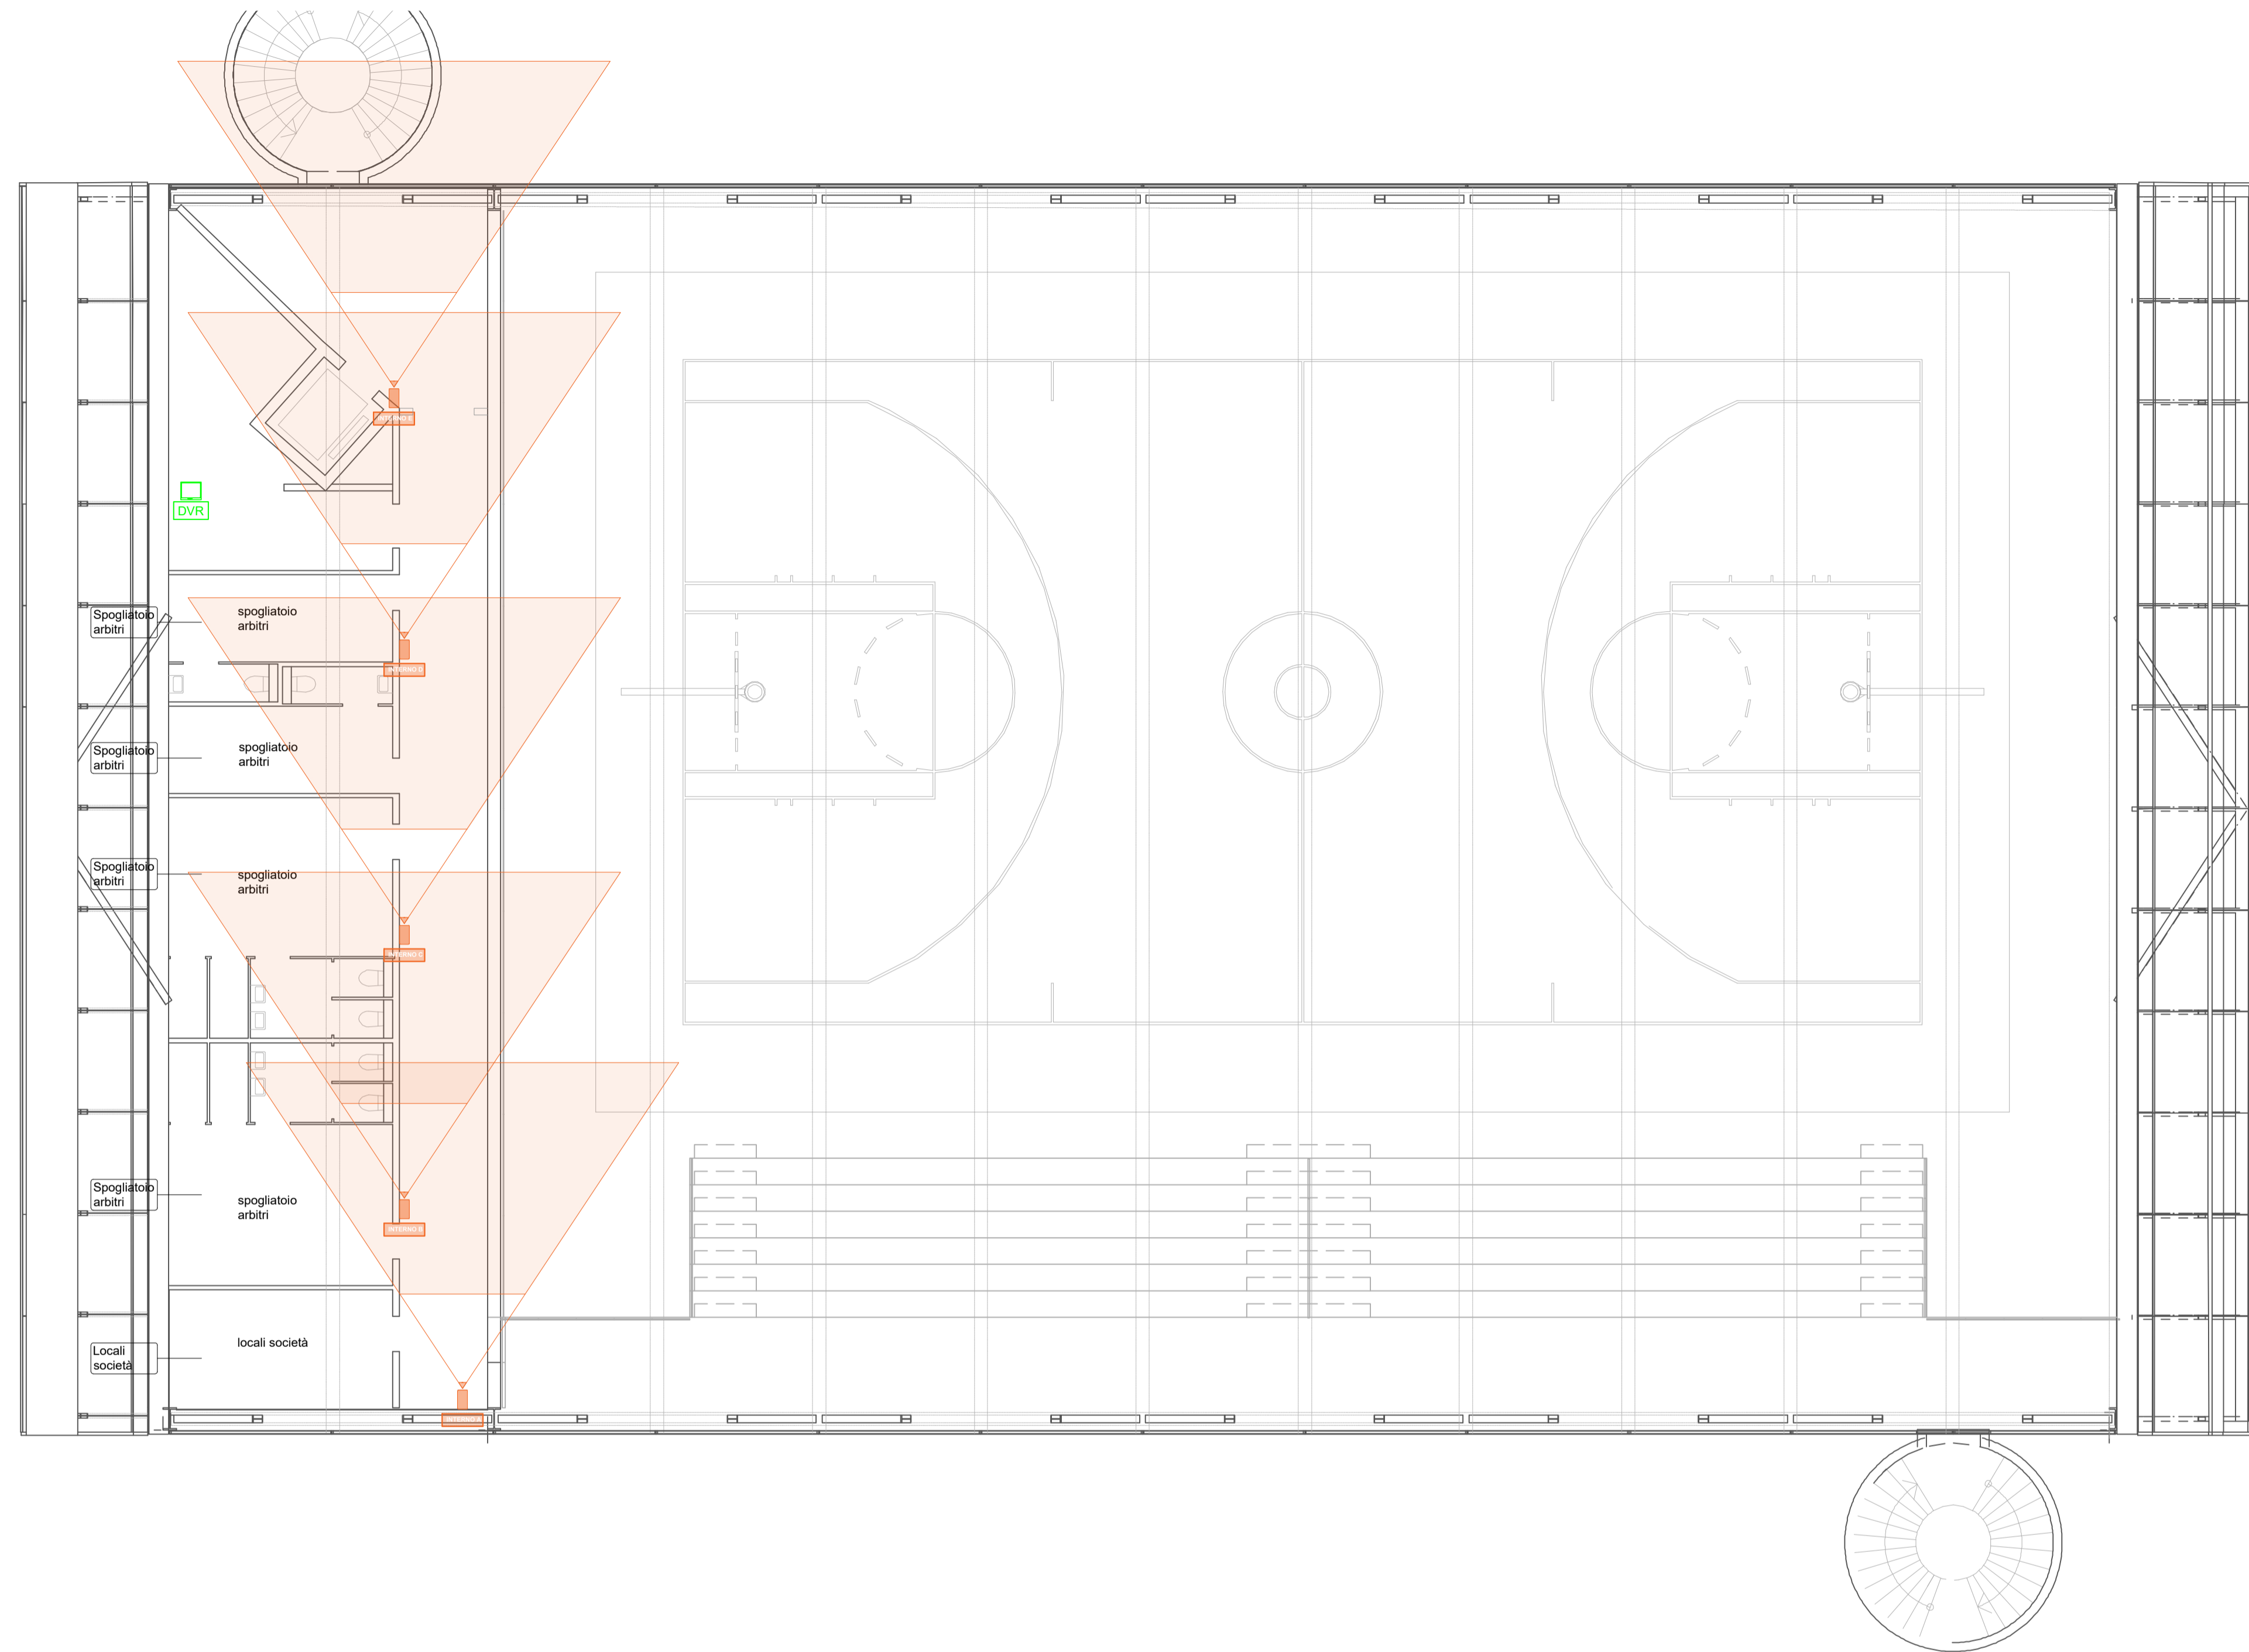


LEGENDA

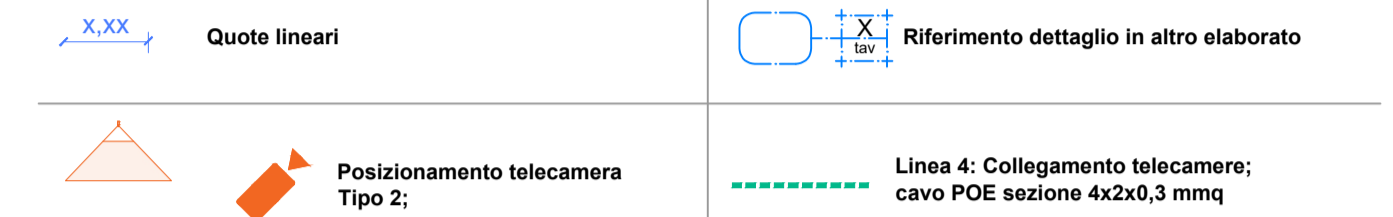

Planimetria impianti speciali - Videosorveglianza - Cablaggi_Palazzetto - Piano primo - scala 1:200

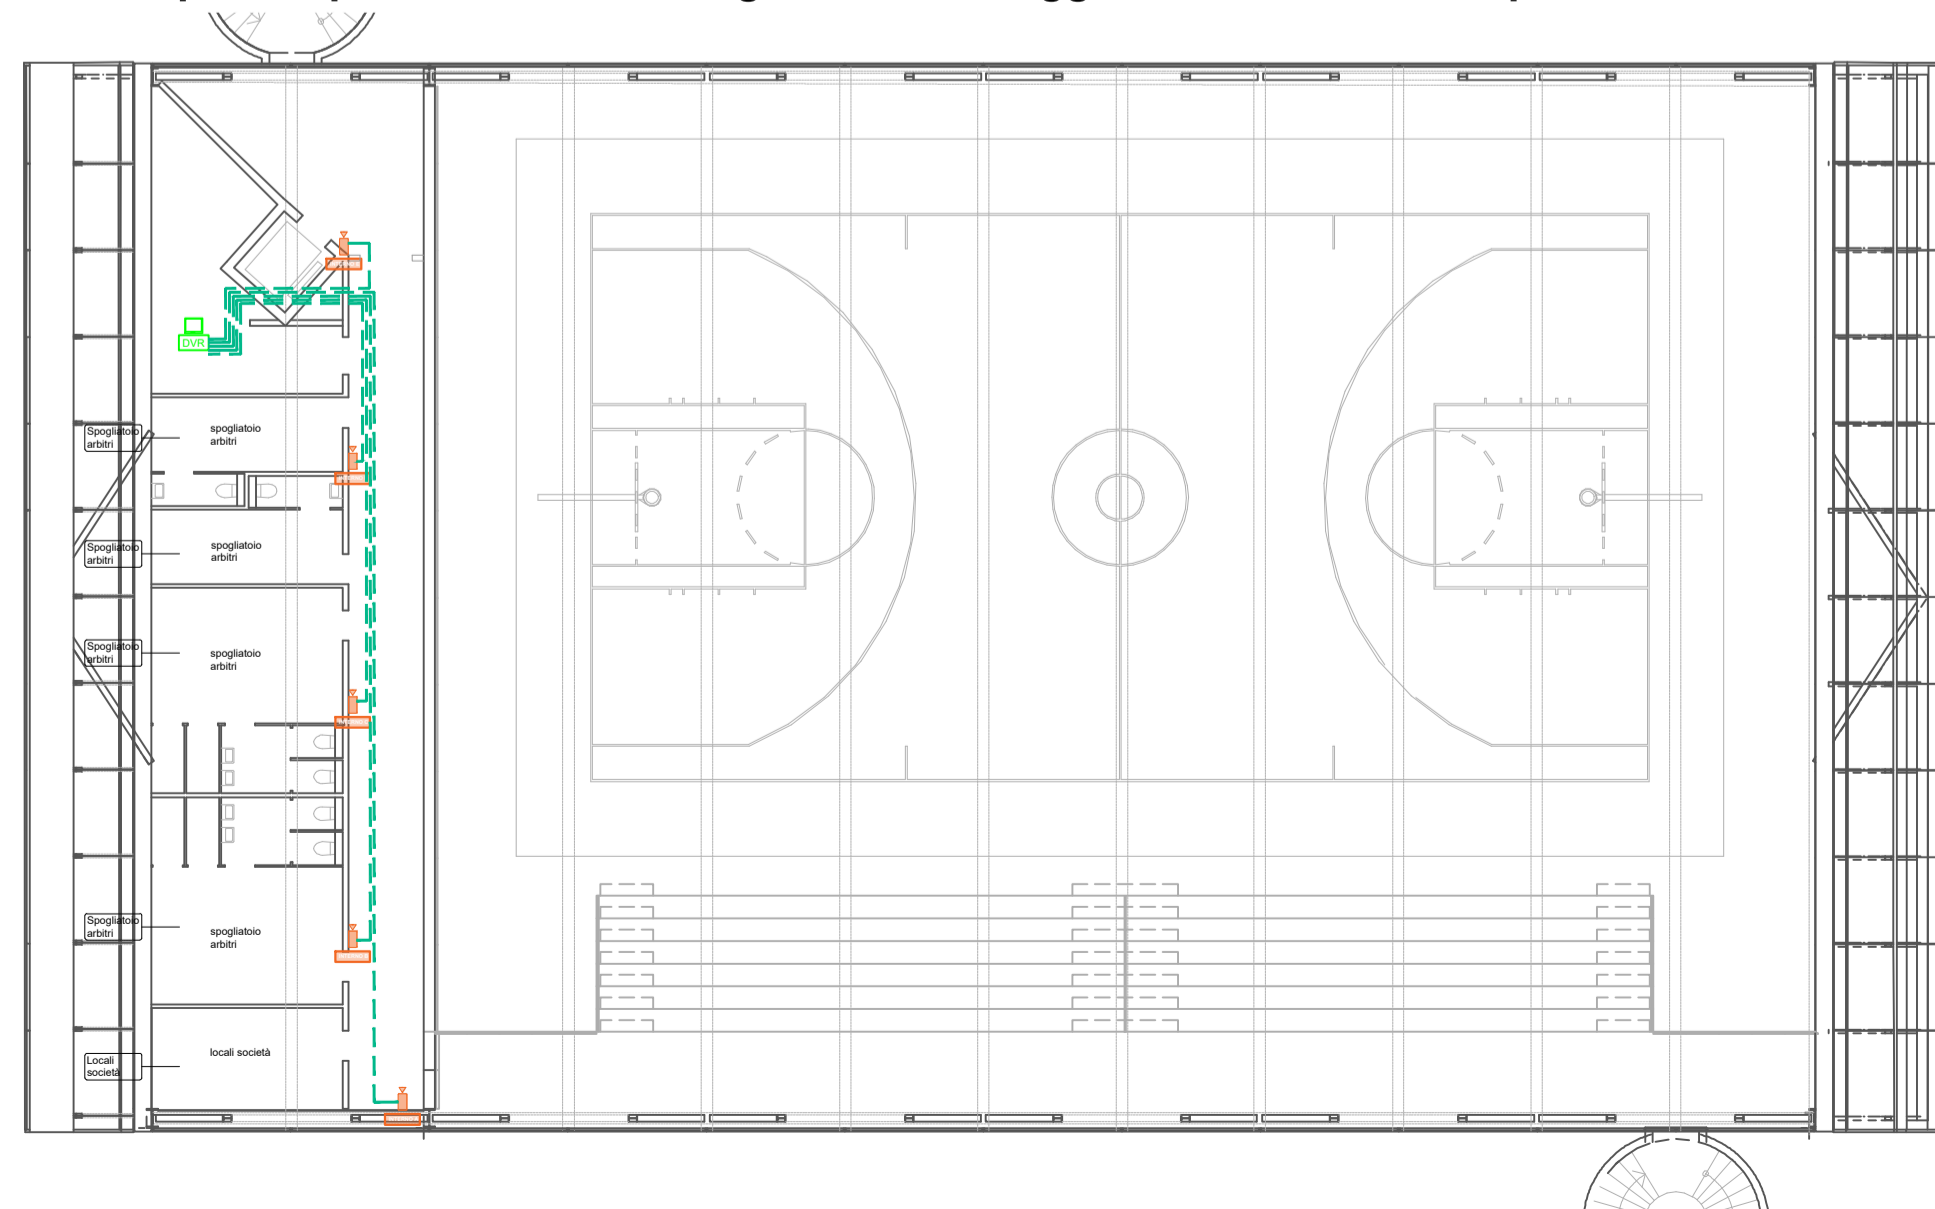

Dettaglio telecamera - scala 1:10

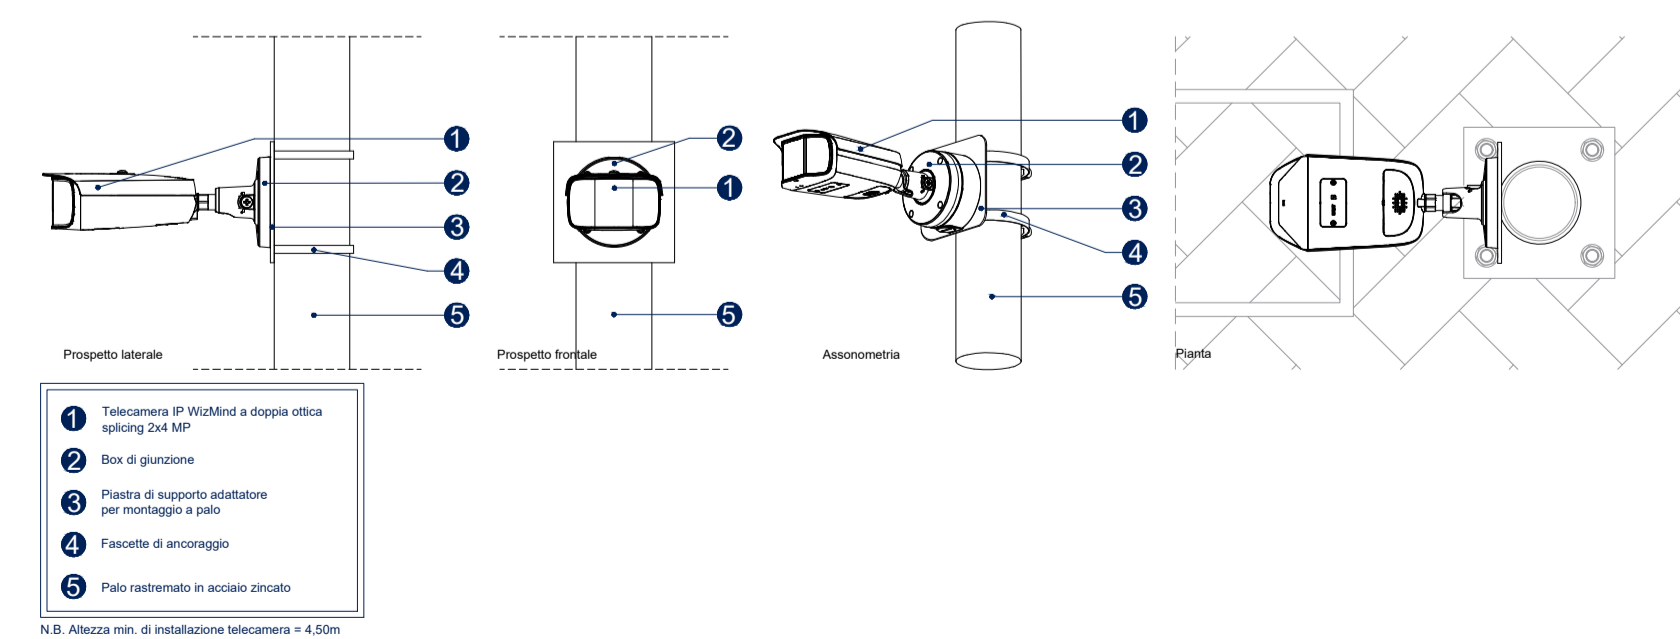

PROGETTO DEFINITIVO

Appalto integrato sulla base del progetto di fattibilità tecnica ed economica "Smart City Napoli Nord - Piani Urbani Integrati - M5C2 - I.2.2"
CIG 972663946C CUP I45I22000020006 - CUP I45I22000030006

RTI

OPUS COSTRUZIONI S.P.A.
Capogruppo
P.IVA 07201350639
Via Campana 233, Pozzuoli

ARCHIVOLTO SRL
Mandante
P.IVA 07162480631
Via O. P. Caffaro n.4, Napoli

RTP

SAG ARCHITETTURA SRLS
P.IVA 09189081210
Sede legale: Via Posillipo 66, Napoli
MASCOLO INGEGNERIA SRL
P.IVA 08524811216
Sede legale: Via Gramsci 19, Cicchiano
ELECTA SRL
P.IVA 04082971211
Sede legale: Via Principe di Piemonte 109, Roccarainola

RUP

Arch. Pasquale Imbemba

PROGETTO ELETTRICO - (Cardito via Biagio Loffredo)

Planimetria impianti speciali - Videosorveglianza_Palazzetto_Piano primo

REVISIONE	DESCRIZIONE	DATA	APPROVATO DA
00	Prima emissione	Dicembre 2023	

DATA: Dicembre 2023
REVISIONI: varie
FOLIO: A1
COPERTURA: CRD.PD.ELT.G.007