Planimetria videosorveglianza e trasmissione dati _Area Nord Est - scala 1:100

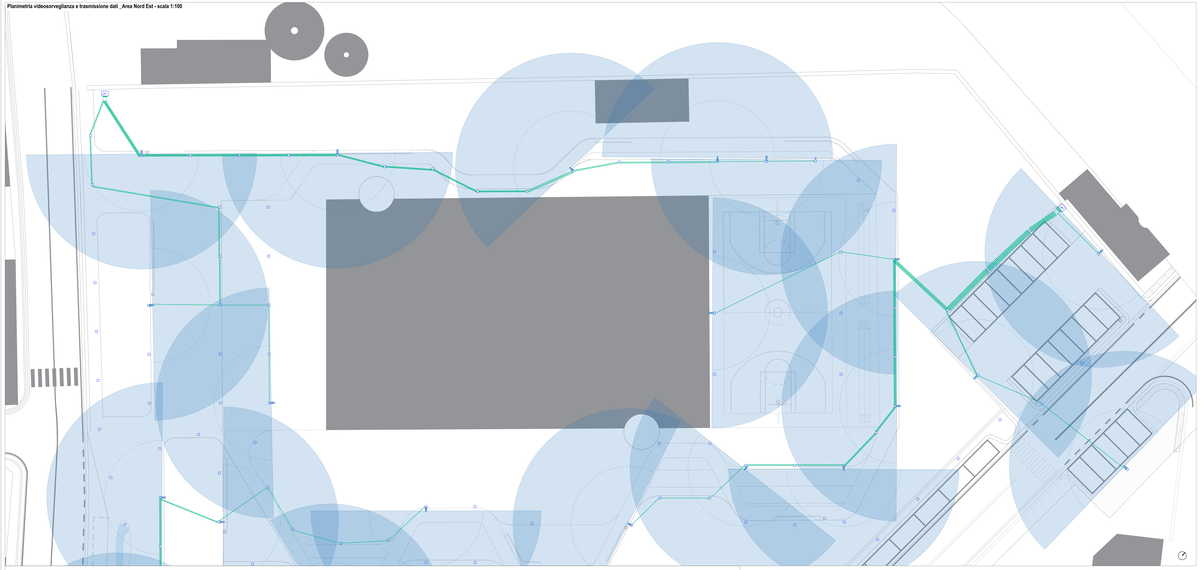

Planimetria videosorveglianza e trasmissione dati _Area Sud Ovest - scala 1:100

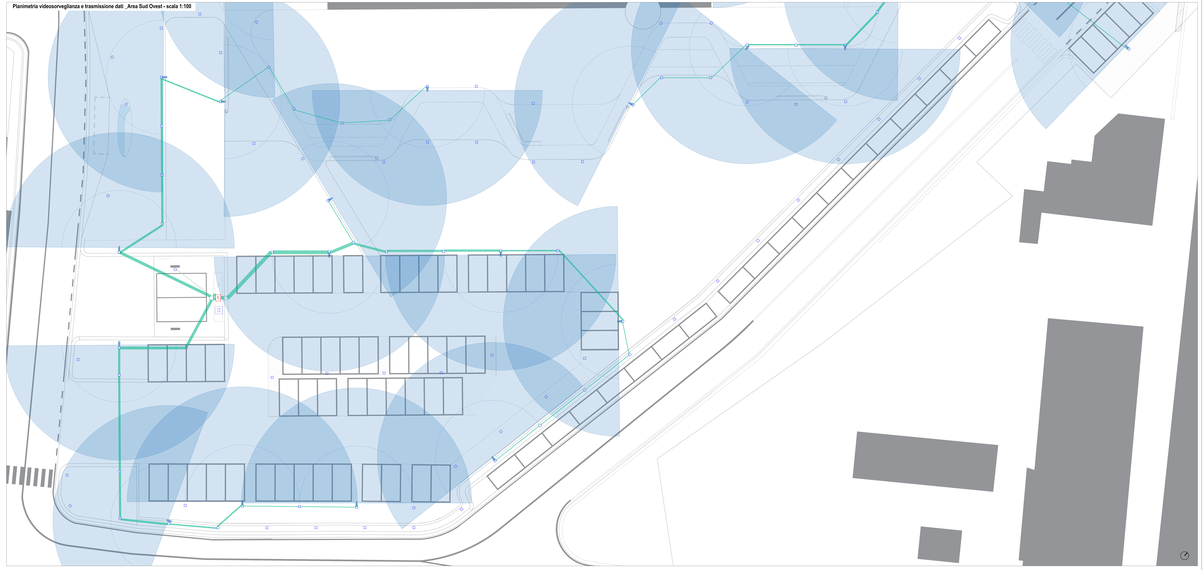

Dettaglio telecamera - scala 1:5

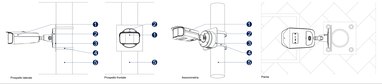

1. Telecamera IP 8Megapixel a doppio obiettivo varifocale 2x-4x
2. Box di giunzione
3. Cavo di sicurezza antiatto
4. Cavo di sicurezza antiatto
5. Pannello di ancoraggio
6. Pali metallici di ancoraggio

N.B. Altezza min. di installazione telecamera 4.5/5m

Caratteristiche telecamera

KEY PLAN

LEGENDA

	Nuovo tracciato		Attraversamento stradale in asfalto esistente
	Armadio di rete con intestazione e trattenuta per n.24 fibre ottiche monomodali con n.2 pannelli di connessione a n.12 porte ciascuno		Armadio Stradale Stazionario con alimentazione da rete, dotato di n.1 Switch POE
	Armadio di rete con intestazione e trattenuta per n.24 fibre ottiche monomodali con n.1 pannello di connessione a n.12 porte		Armadio Stradale Stazionario con alimentazione da rete, dotato di n.1 Switch POE
	Telecamera IP 8MPixel a doppio obiettivo varifocale 2x-4x		Collegamento MT-BT, infrastruttura esistente (Rete Telecom Italia) di rete
	Box di derivazione n. 1 in ca		Collegamento MT-BT, infrastruttura esistente (Rete Telecom Italia) di rete
	Box di derivazione/giunzione n. 1 in ca		

Key-Plan

COMUNE DI CARDITO
Città Metropolitana di Napoli

Cardito Capitale | Crispano | Marigliano | Acerra | Nola | Casalnuovo | Casoria | Afragola | Arzano | Casavatore | Frattamaggiore | Grumo Nevano | Aversa

PROGETTO DEFINITIVO

Appalto integrato sulla base del progetto di fattibilità tecnica ed economica "Smart City Napoli Nord - Pure Urban Images - WIDE - L2.2"
CIG: 9739624B4C; CUP: H65E200000000006 - CUP: H62J200000000006

RTI
CIPAS COSTRUZIONI S.P.A.
Via Cardito, 1
80125 Napoli
Via Cervinara, 1
ARCHIVOLTO SRL
Via Cardito, 1
80125 Napoli
Via S.T.Dino 21 Napoli

ATP
DAG ARCHITECTURE SRLS
Via Cardito, 1 - 80125 Napoli
Via Cervinara, 1 - 80125 Napoli
MARCELLI INGEGNERIA SRL
P.IVA 08240711219
Via Ciro Menotti, 10 Milano
ELECTA SRL
P.IVA 05928271219
Via Ciro Menotti, 10 Gruppo di Patrimonio Via Rosannella

RUP
Ing. Pasquale Vitiello

PROGETTO ELETTRICO - Cablaggio Via Magno Leffredo
Area Nord Est - Area Sud Ovest
videosorveglianza e trasmissione dati

REVISIONE	DESCRIZIONE	DATA	APPROVAZIONE
00	EMISSIONE	Dicembre 2022	

Elaborato:	1 DIS	CNG-RE-ELT-D-001
	DATA	APPROVAZIONE