


Planimetria d'insieme - stato di fatto - scala 1:500



LEGENDA SIMBOLI

| | | | |
|--|---|--|---|
| | Quote lineari | | Lettera di identificazione della sezione |
| | Quote altimetriche in pianta | | Eichette materiali / finiture di progetto |
| | Quote altimetriche in sezione / prospetto | | Cono ottico |
| | Riferimento dettaglio in altro elaborato | | Ingresso principale |
| | | | Uscita sicurezza |

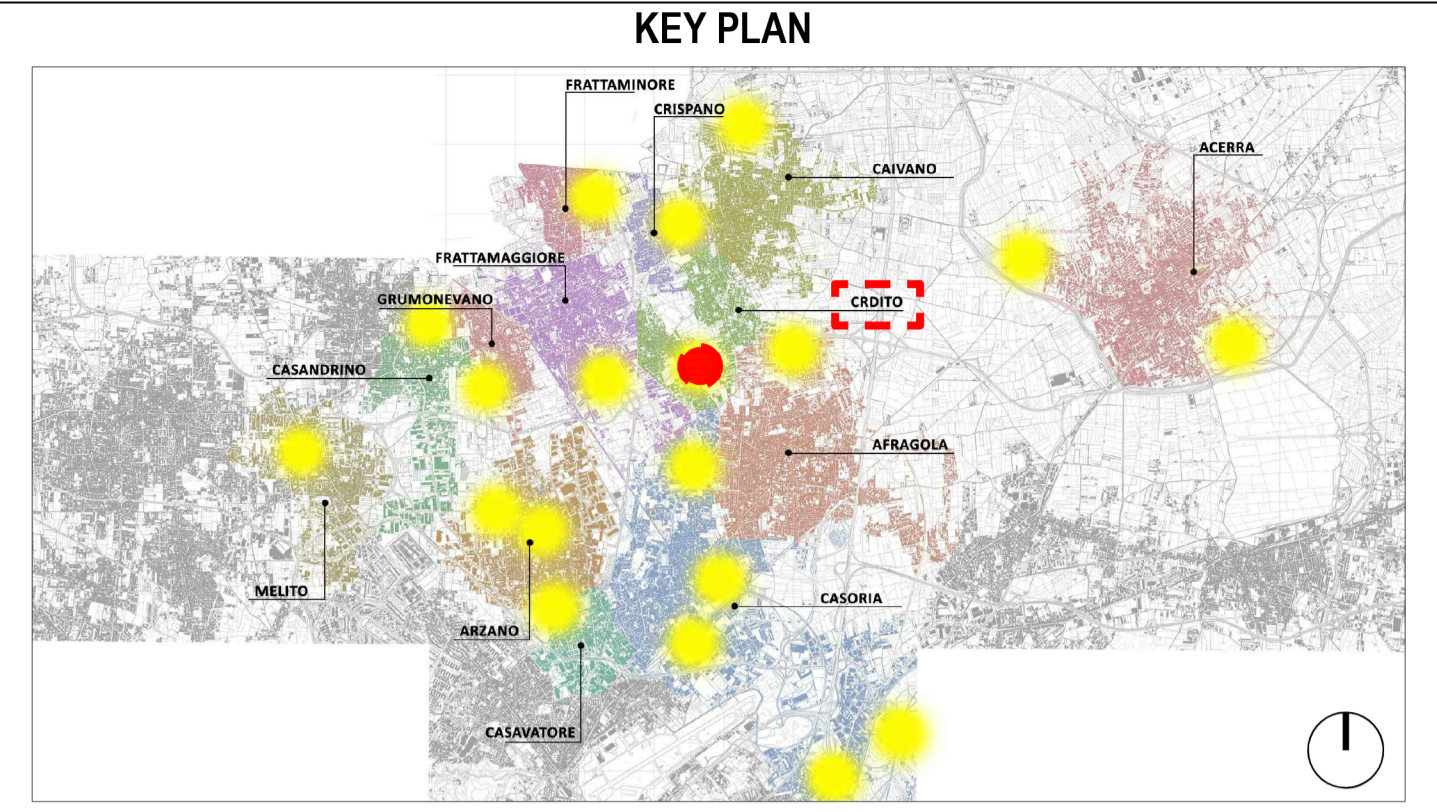

DATI LOTTO

Comune: Cardito Lotto: Biaggio Loffredo Codifica: CRD Superficie: 10300 mq

COMUNE DI CARDITO
 Città Metropolitana di Napoli

Finanziato dall'Unione europea

Italicomuni

Ministero dell'Interno

PROGETTO DEFINITIVO

Appalto integrato sulla base del progetto di fattibilità tecnica ed economica "Smart City Napoli Nord - Piani Urbani Integrati - M5C2 - I.2.2"
 CIG 972663946C CUP I45I22000020006 - CUP I45I22000030006

RTI
OPUS COSTRUZIONI S.P.A.
 Capogruppo
 P.IVA: 0720150039
 Via Campana 233, Pozzuoli

ARCHIVOLTO SRL
 Mandante
 P.IVA: 07162480631
 Via O. P. Cafaro n.4, Napoli

RTP
SAG ARCHITETTURA SRLS
 P.IVA: 09189081210
 Sede legale: Via Posillipo 66, Napoli
MASCOLO INGEGNERIA SRL
 P.IVA: 08524811216
 Sede legale: Via Gramsci 19, Cicciiano
ELECTA SRL
 P.IVA: 04082971211
 Sede legale: Via Principe di Piemonte 109, Roccamareola

RUP
 Arch. Pasquale Imbema

GENERALE (Cardito-Via Biaggio Loffredo)

Stato di fatto - Planimetria d'insieme

Dicembre 2023
 1:500 A1 CRD.PD.GEN.G. 002

| REVISIONE | DESCRIZIONE | DATA | APPROVATO DA |
|-----------|-------------|------|--------------|
| 01 | | | |
| 02 | | | |
| 03 | | | |
| 04 | | | |