



Planimetria impianto idrico adduzione e scarico - Piano terra - Scala 1:100

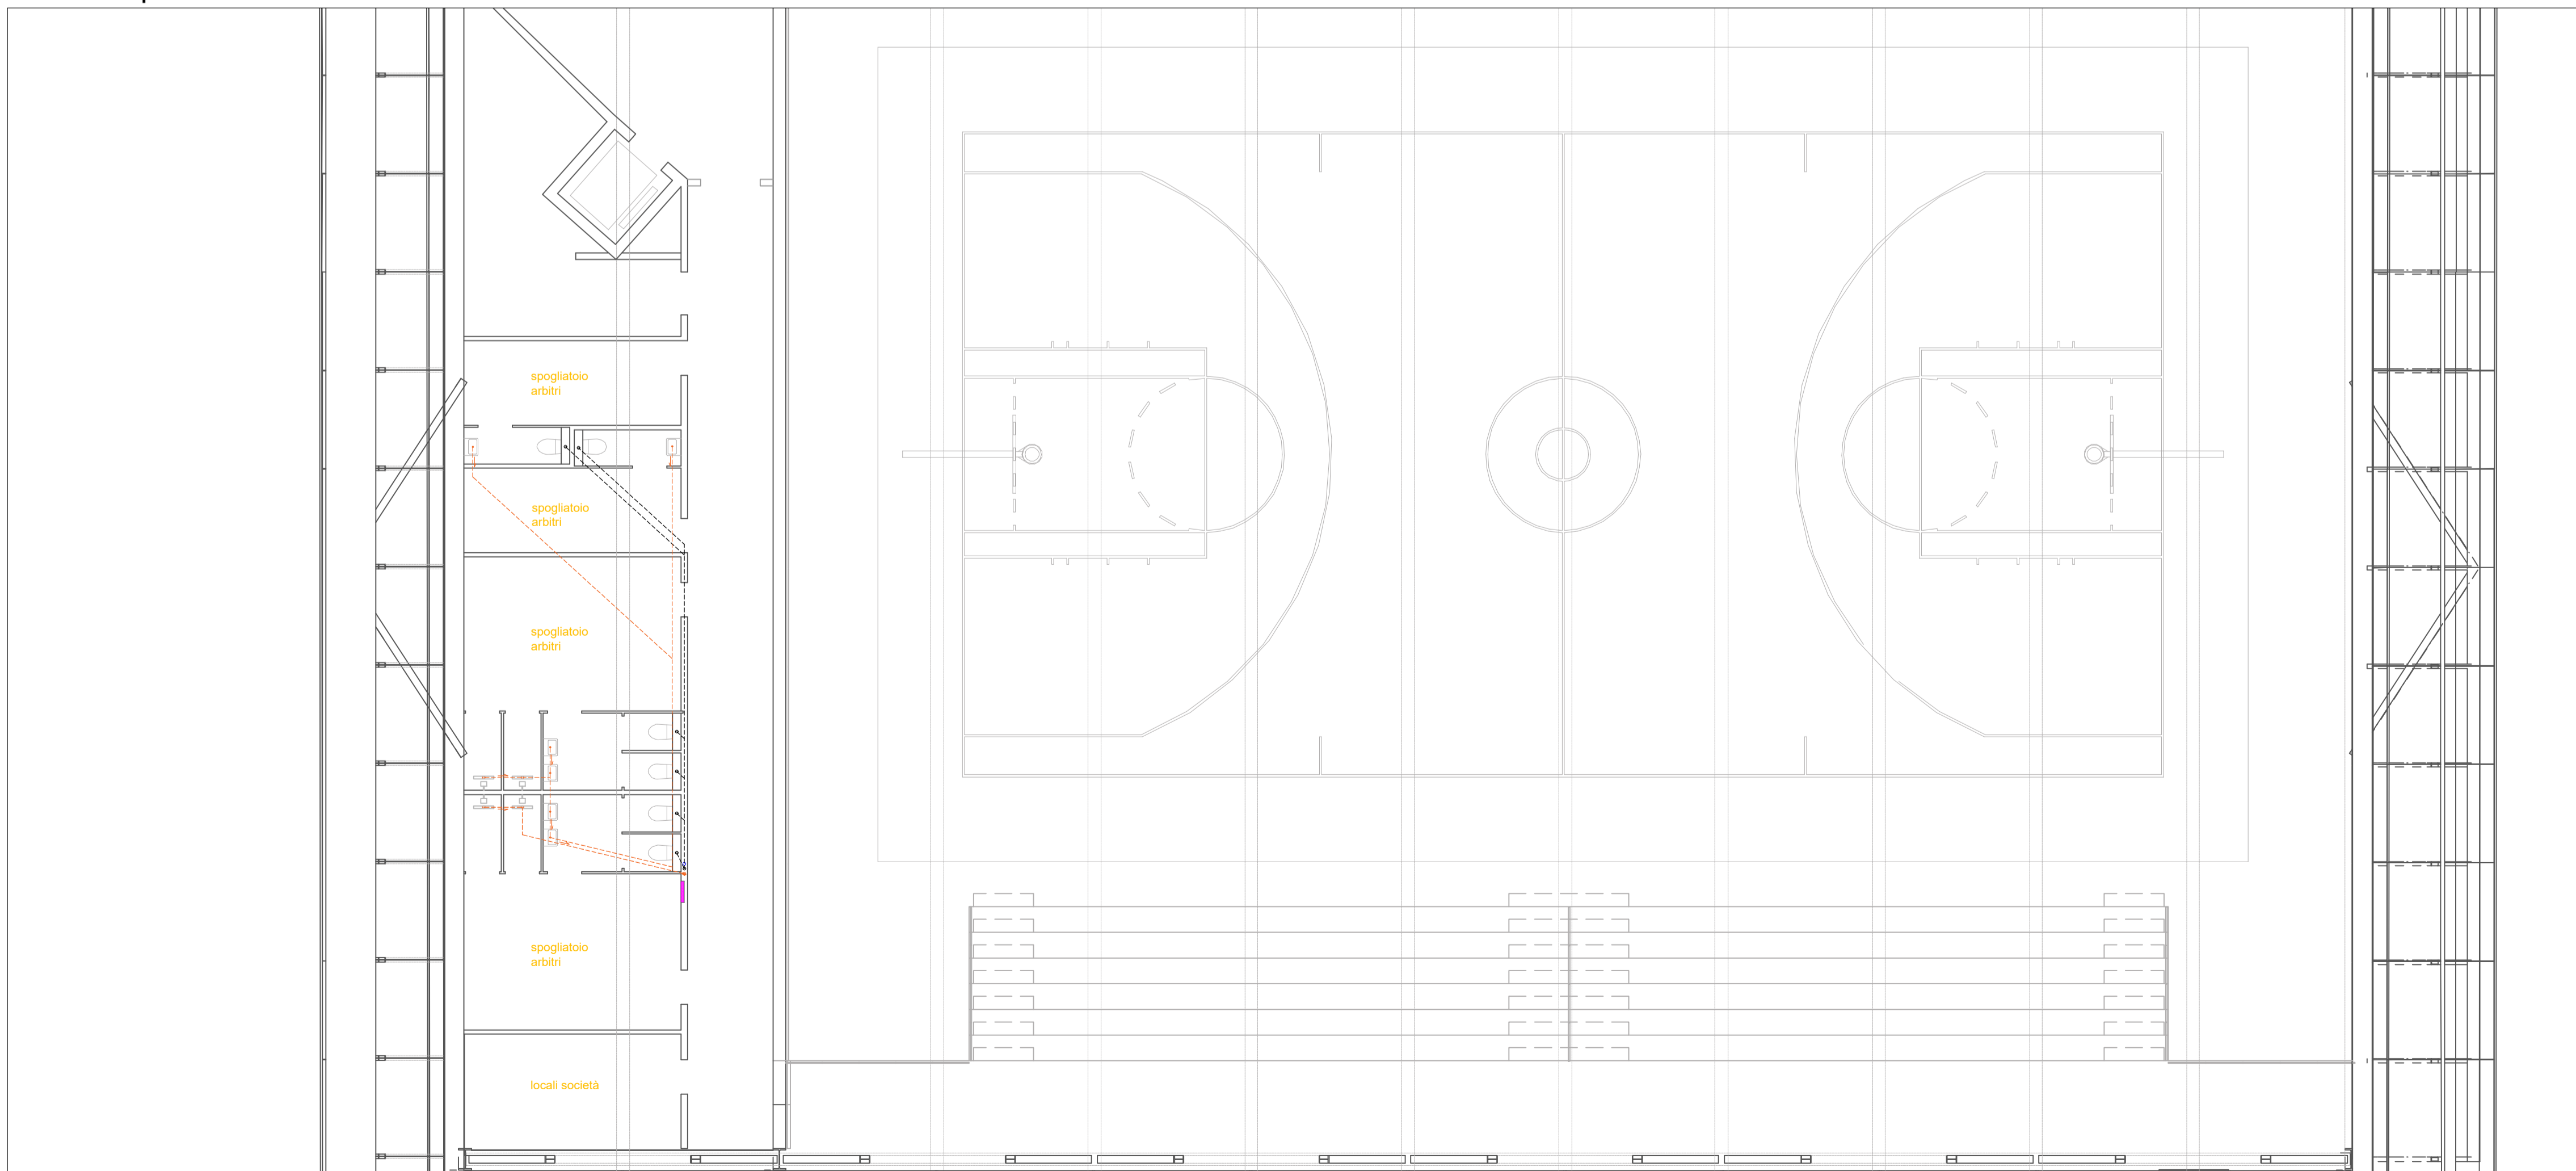

Planimetria impianto idrico adduzione e scarico - Piano primo - Scala 1:100

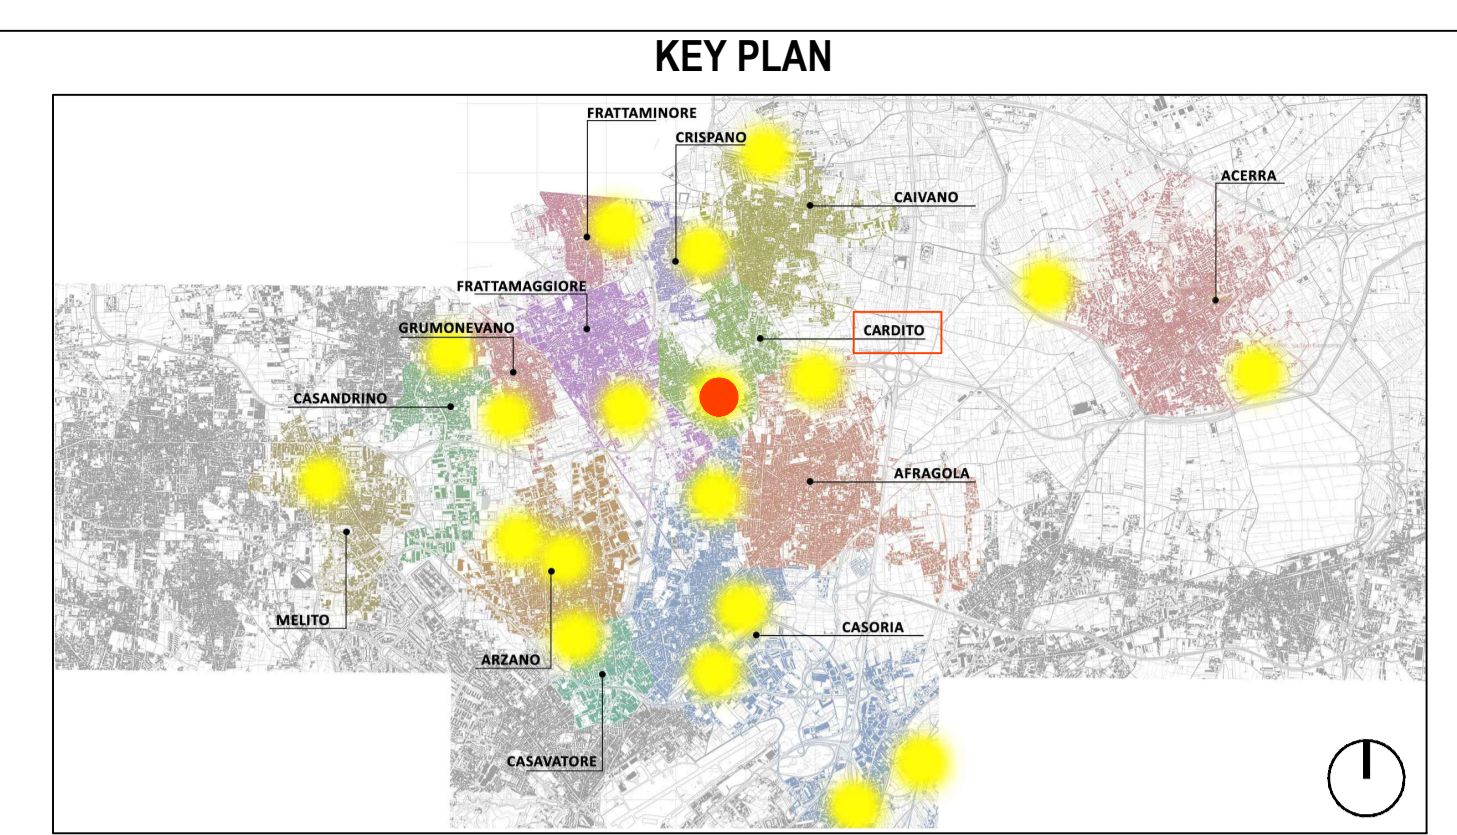

LEGENDA SIMBOLI

	Quote lineari		Lettera di identificazione della sezione
	Quote altimetriche in pianta		Etichette materiali / finiture di progetto
	Quote altimetriche in sezione / prospetto		Cono ottico
	Riferimento dettaglio in altro elaborato		Ingresso principale
			Uscita sicurezza

LEGENDA IMPIANTO IDRICO ADDUZIONE E SCARICO

	Tubazione acqua fredda sanitaria		Tubazione acqua calda sanitaria		Cs - collettore di distribuzione acqua fredda, calda, alimentazione w/c posizionato in controsoffitto
			PDC - Pompa di calore 2x35 kW		

LEGENDA IMPIANTO DI RACCOLTA ACQUE

	Tubazione in pvc scarico acque grigie		Piletta a pavimento
	Tubazione in pvc scarico acque nere		Tubazione in discesa verso il piano terra



PROGETTO DEFINITIVO

Appalto integrato sulla base del progetto di fattibilità tecnica ed economica "Smart City Napoli Nord - Piani Urbani Integrati - M5C2 - I.2.2"
CIG 972663946C CUP I45I22000020006 - CUP I45I22000030006

RTI	OPUS COSTRUZIONI S.P.A. Capogruppo P.IVA 07201350639 Via Campana 233, Pozzuoli	RTP	SAG ARCHITETTURA SRLS P.IVA 09189081210 Sede legale: Via Posillipo 66, Napoli
ARCHIVOLTO SRL Mandante P.IVA 07162480631 Via O. P. Caffaro n.4, Napoli		MASCOLO INGEGNERIA SRL P.IVA 08524811216 Sede legale: Via Gramsci 19, Cicchiano	ELECTA SRL P.IVA 04082971211 Sede legale: Via Principe di Piemonte 109, Roccarainola

RUP
Arch. Pasquale Imbamba

PROGETTO IDRICO - (Cardito Via Biagio Loffredo)
Planimetria impianto idrico - adduzione e scarico acque reflue - Palazzetto

REVISIONE	DESCRIZIONE	DATA	APPROVATO DA
00	Prima emissione	Dicembre 2023	