
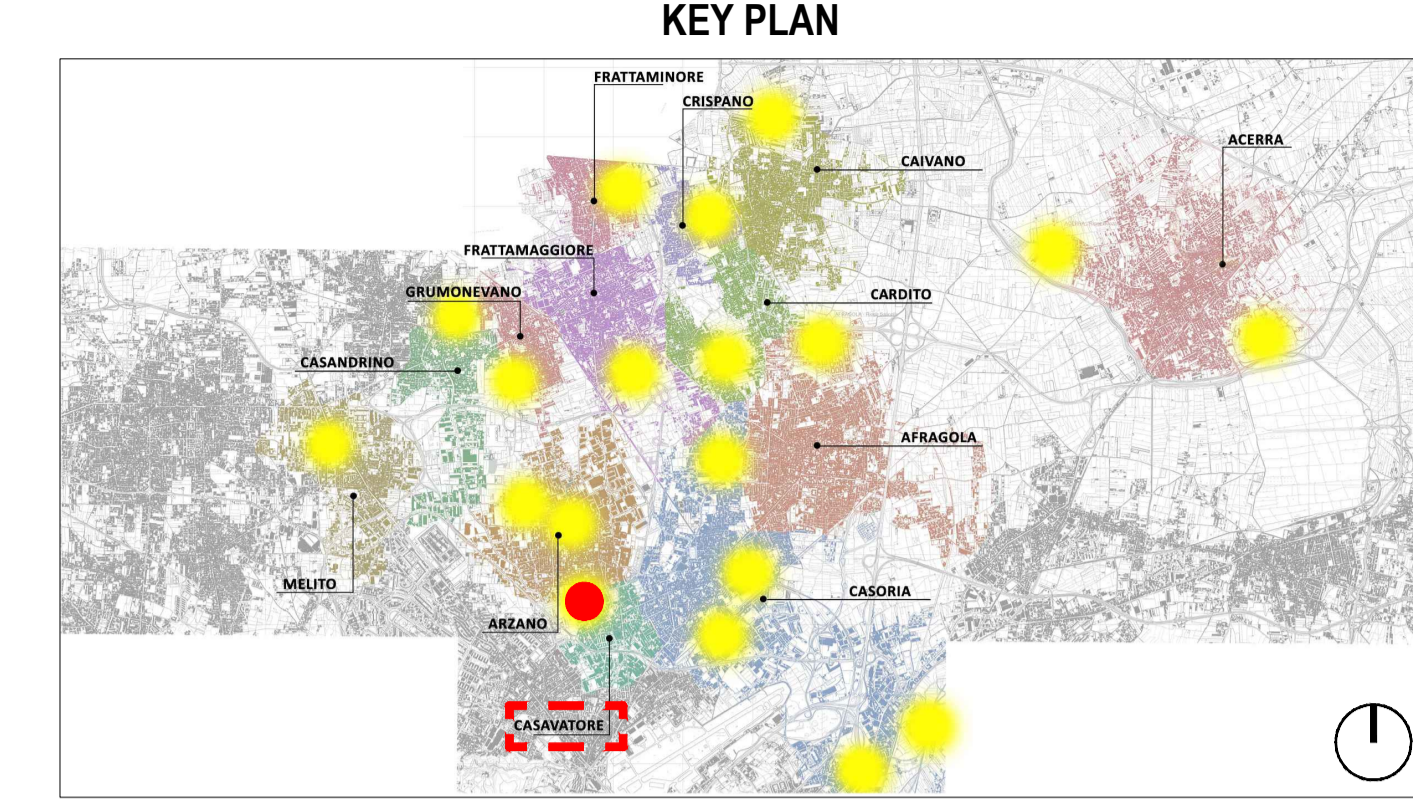



# Planimetria videosorveglianza e trasmissione dati - scala 1:100

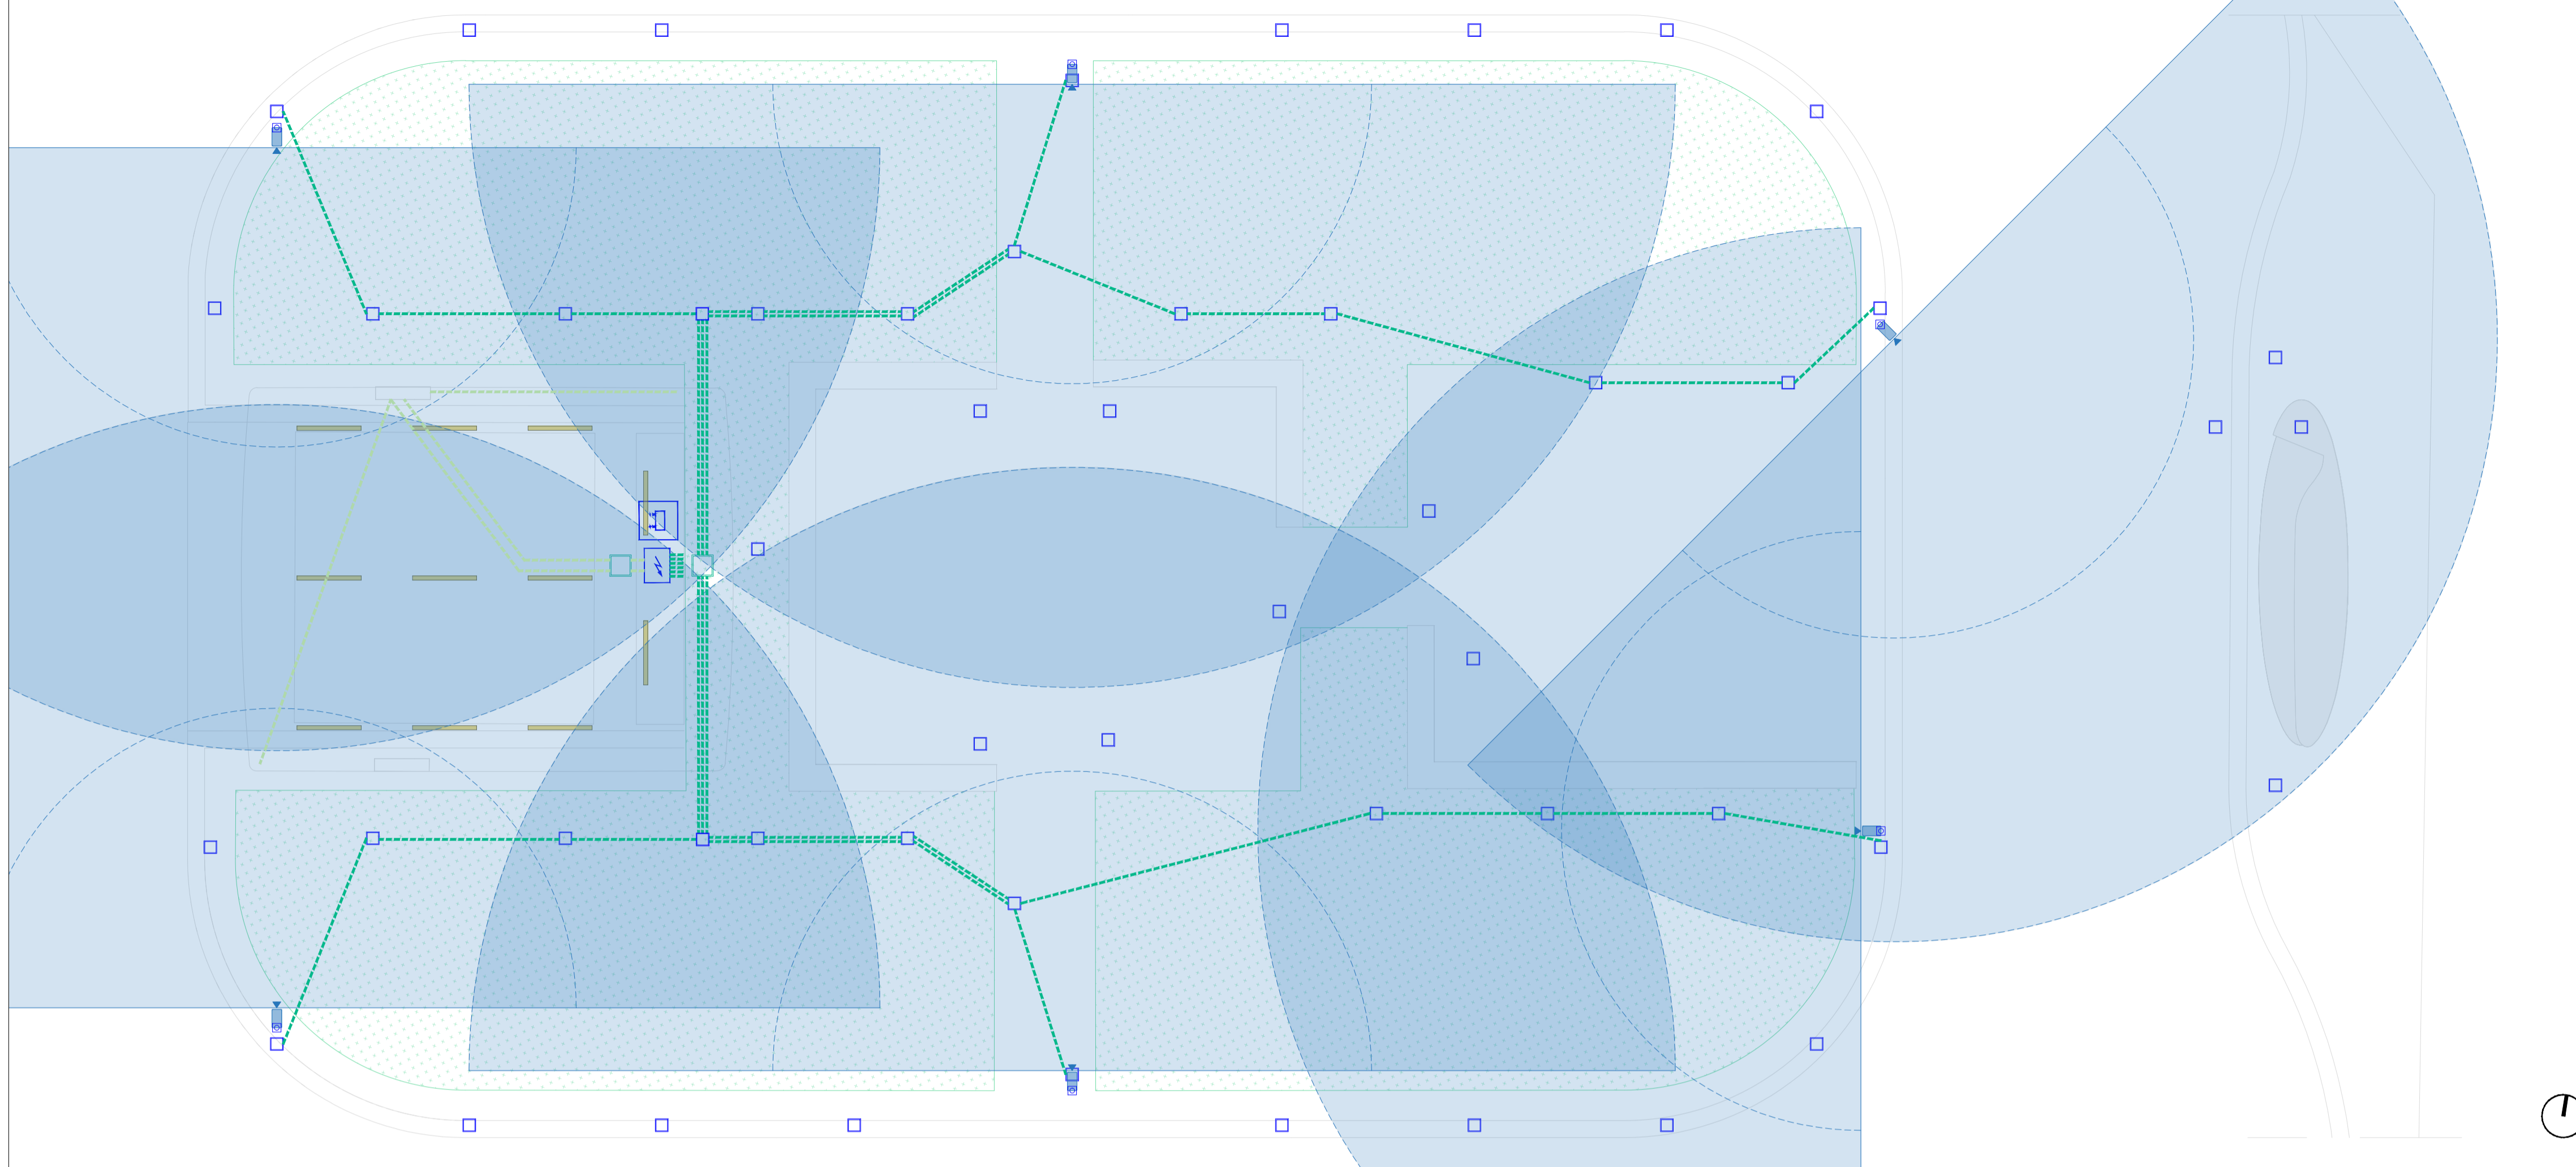

### LEGENDA

	Quote lineari		Riferimento dettaglio in altro elaborato
	Pozzetti in cls con chiusino a vaschetta per alloggiamento o terreno; Dimensioni 300x300x300 mm; n° elementi = 52		Pozzetti in cls con chiusino a vaschetta per alloggiamento o terreno; Dimensioni (LxAxP): 500x500x300 mm; n° elementi = 2
	Posizionamento telecamera; n° elementi = 6		Armadio Batteria di accumulo; Dimensioni (LxAxP): 90x200x90 cm; n° elementi = 1
	Area di identificazione L = 7 m		Area di riconoscimento L = 14,1 m
	Linea 7: Collegamento telecamera; cavo POE sezione 4x2x0,3 mmq		Linea 8: Collegamento telecamere dello stazionamento di ricarica bus; cavo POE sezione 4x2x0,3 mmq


# Dettaglio telecamera - scala 1:5

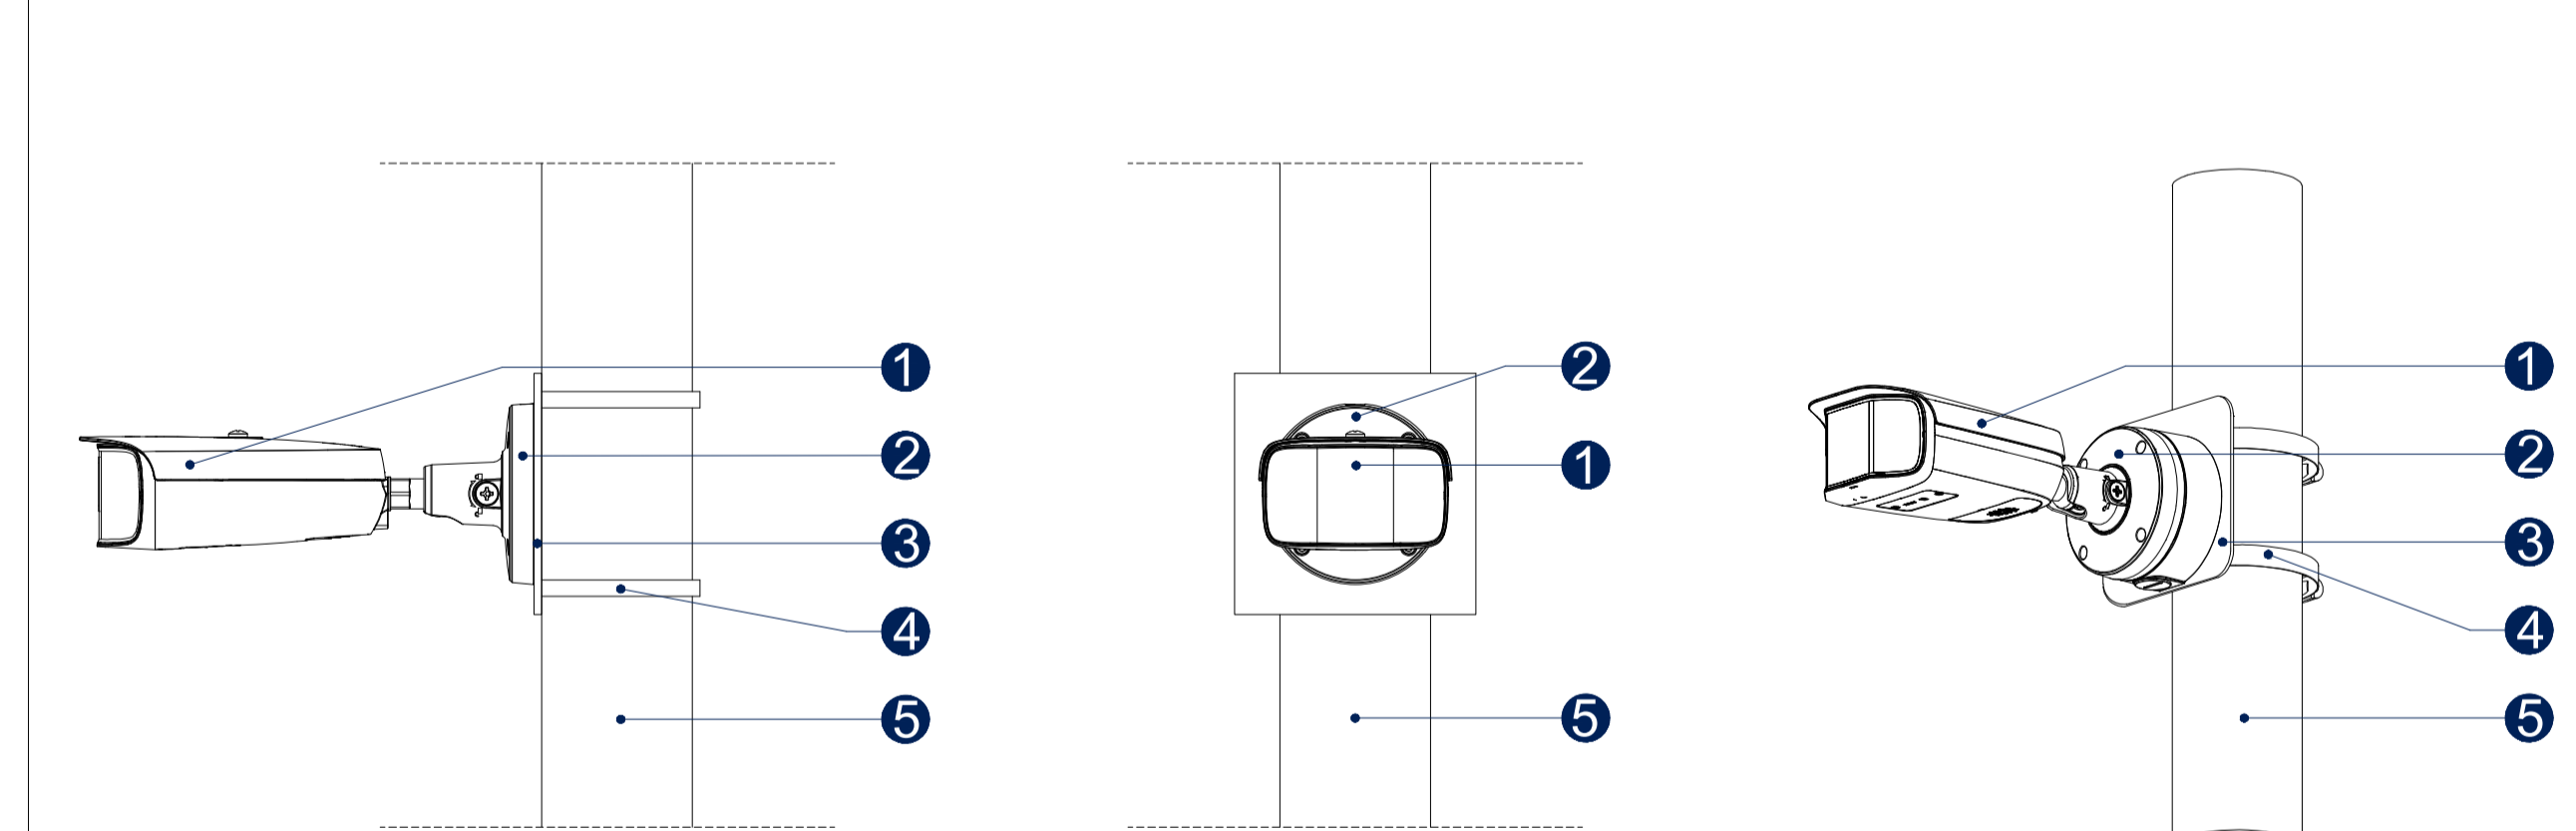

Prospetto laterale      Prospetto frontale      Assonometria

- 1 Telecamera IP WizMind a doppia ottica splicing 2x4 MP
- 2 Box di giunzione
- 3 Piastra di supporto adattatore per montaggio a palo
- 4 Fascette di ancoraggio
- 5 Palo rastremato in acciaio zincato

N.B. Altezza min. di installazione telecamera = 4,50m

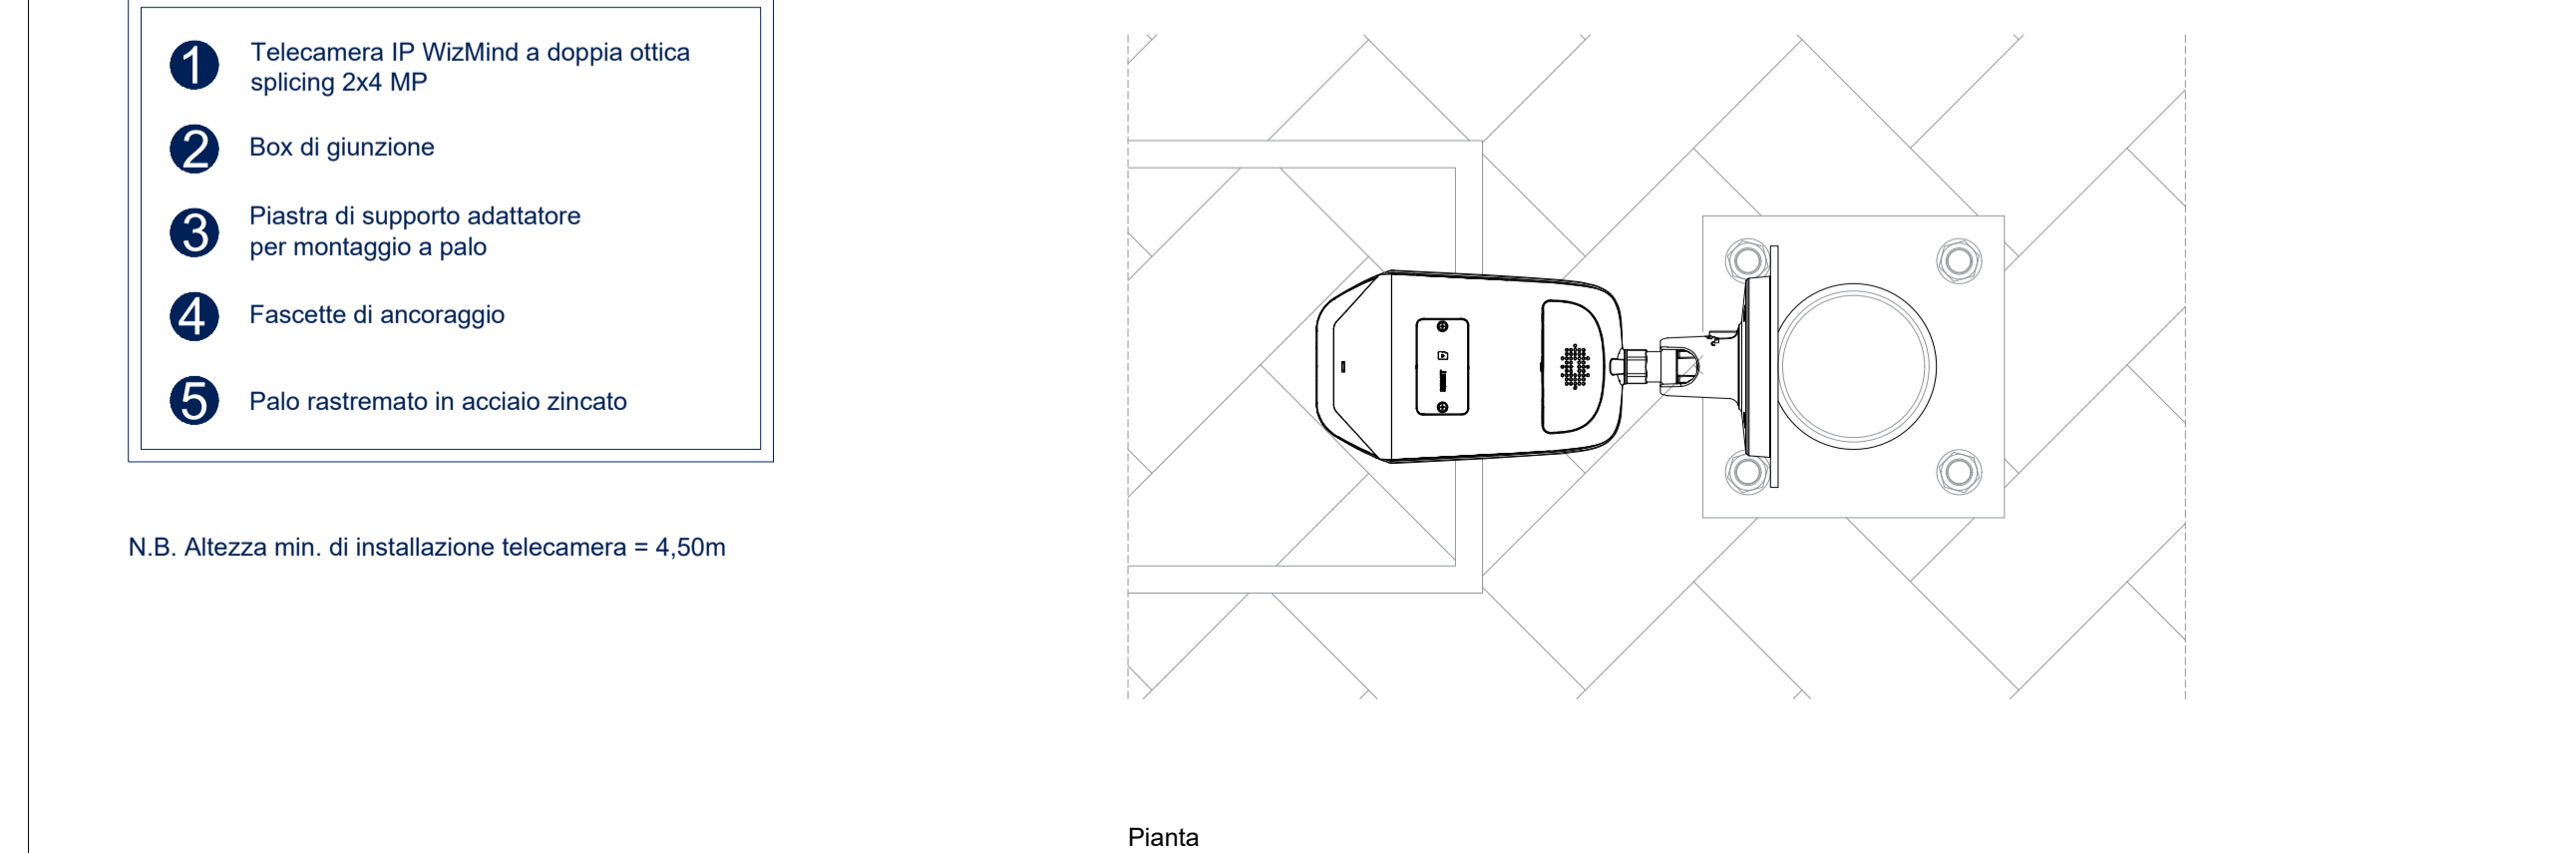

# Caratteristiche telecamera

**8Mp**

**180°**  
180° Wide Angle

**EPTZ**

**Perimeter Protection**

**People Counting**

**Full Color**

Specifiche Tecniche		Info Online	
<b>Telecamera</b>	Modello: WizMind 8MP	<b>Categoria</b>	Modello: 8MP
<b>Dimensioni</b>	100x50x50 mm	<b>Accessori</b>	Kit di montaggio
<b>Alimentazione</b>	12V DC / PoE	<b>Certificazioni</b>	CE, RoHS
<b>Funzionalità</b>	8MP, 180° Wide Angle, EPTZ, Perimeter Protection, People Counting, Full Color	<b>Condizioni Ambientali</b>	Temperatura di lavoro: -10°C a 50°C
<b>Garanzia</b>	3 anni	<b>Condizioni Ambientali</b>	Temperatura di stoccaggio: -20°C a 60°C

# PROGETTO DEFINITIVO

Appalto integrato sulla base del progetto di fattibilità tecnica ed economica "Smart City Napoli Nord - Piani Urbani Integrati - M5C2 - I.2.2"  
 CIG 972663946C CUP I45I22000020006 - CUP I45I22000030006

**RTP**  
 SAG ARCHITETTURA SRLS  
 P.IVA 09189081210  
 Sede legale: Via Posillipo 66, Napoli  
**MASCOLO INGEGNERIA SRL**  
 P.IVA 08524811216  
 Sede legale: Via Gramsci 19, Cicciانو  
**ELECTA SRL**  
 P.IVA 04082971211  
 Sede legale: Via Principe di Piemonte 109, Roccarainola

**RUP**  
 Arch. Pasquale Imbemba

**PROGETTO ELETTRICO - (Casavatore Piazza Immacolata)**

Planimetria impianti speciali: videosorveglianza e trasmissione dati

REVISIONE	DESCRIZIONE	DATA	APPROVATO DA
00	prima emissione	Dicembre2023	