



Ortofoto - stato di fatto - scala 1:200



Foto 1


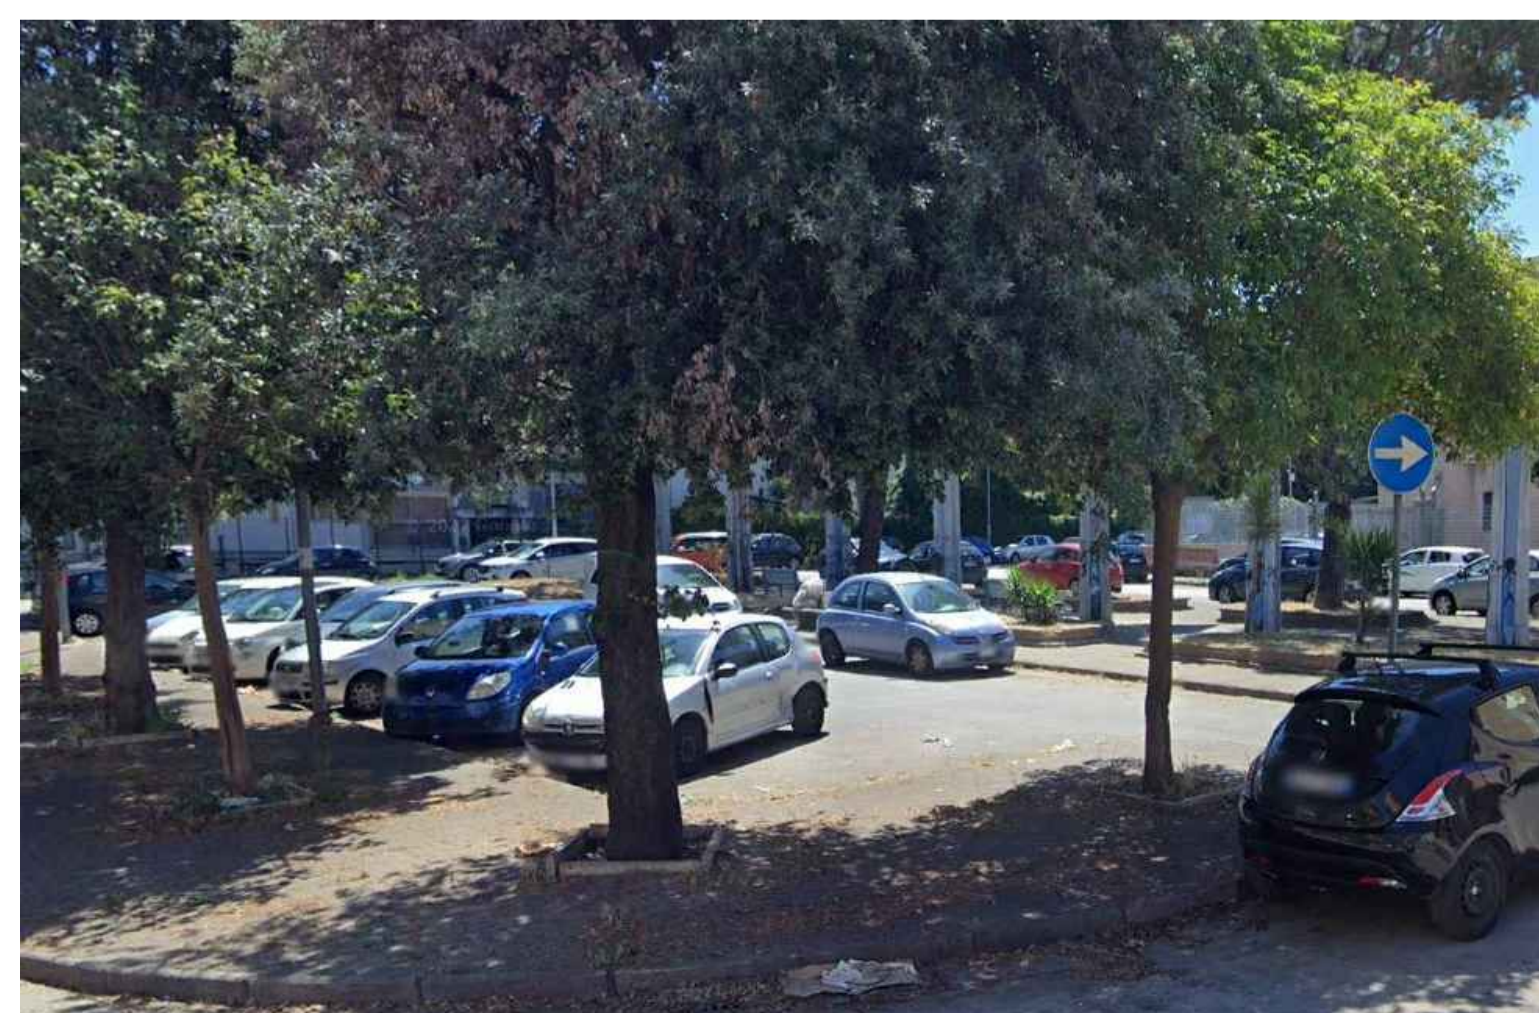


Foto 2




Foto 3

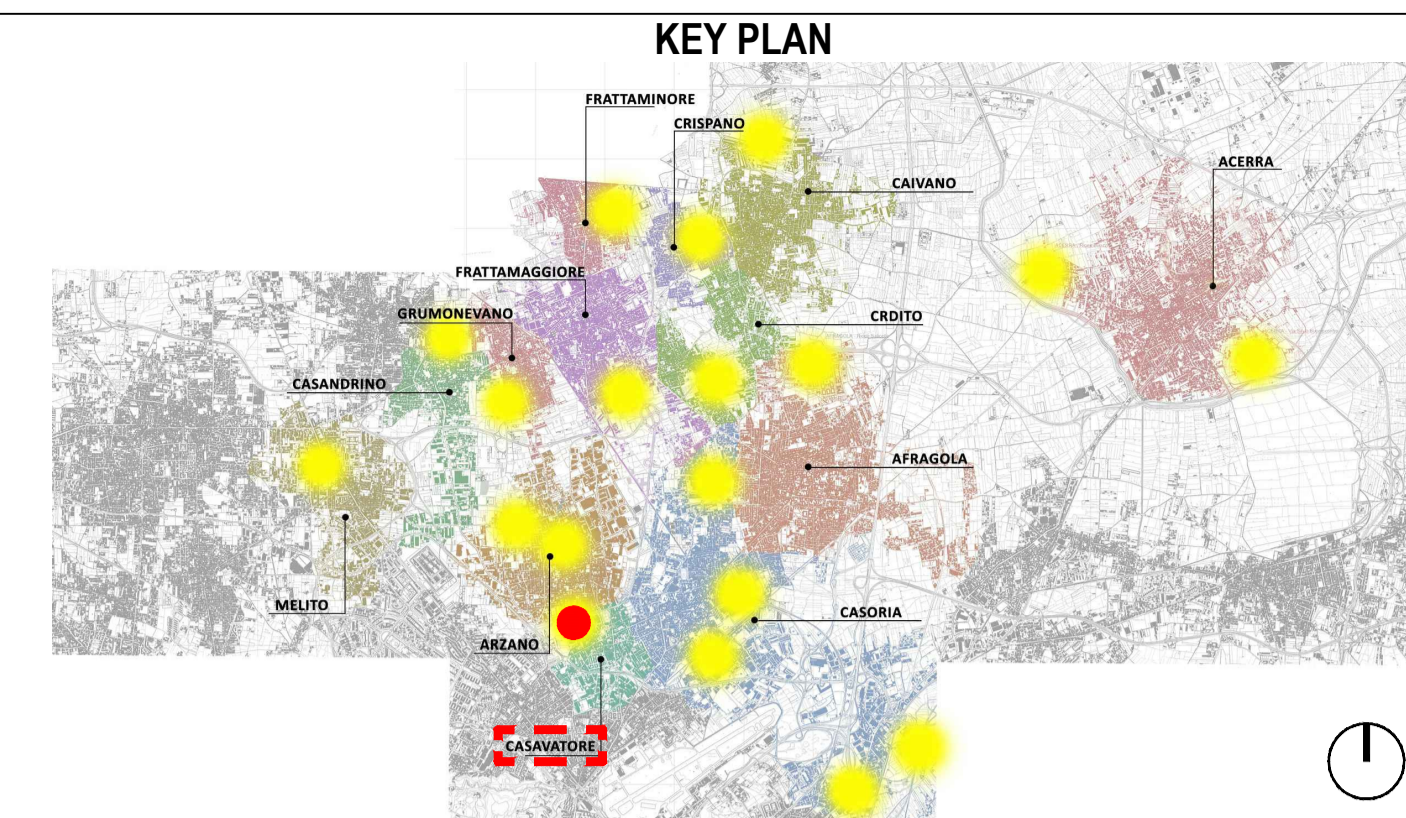

LEGENDA SIMBOLI

$X.XX$	Quote lineari	\blacktriangle BB	Lettera di identificazione della sezione
\pm	Quote altimetriche in pianta	$XX \rightarrow$	Etichette materiali / finiture di progetto
$+0.15$	Quote altimetriche in sezione / prospetto	\blacktriangle	Cono ottico
\square	Riferimento dettaglio in altro elaborato	\blacktriangle	Ingresso principale
		\blacktriangle	Uscita sicurezza

DATI LOTTO

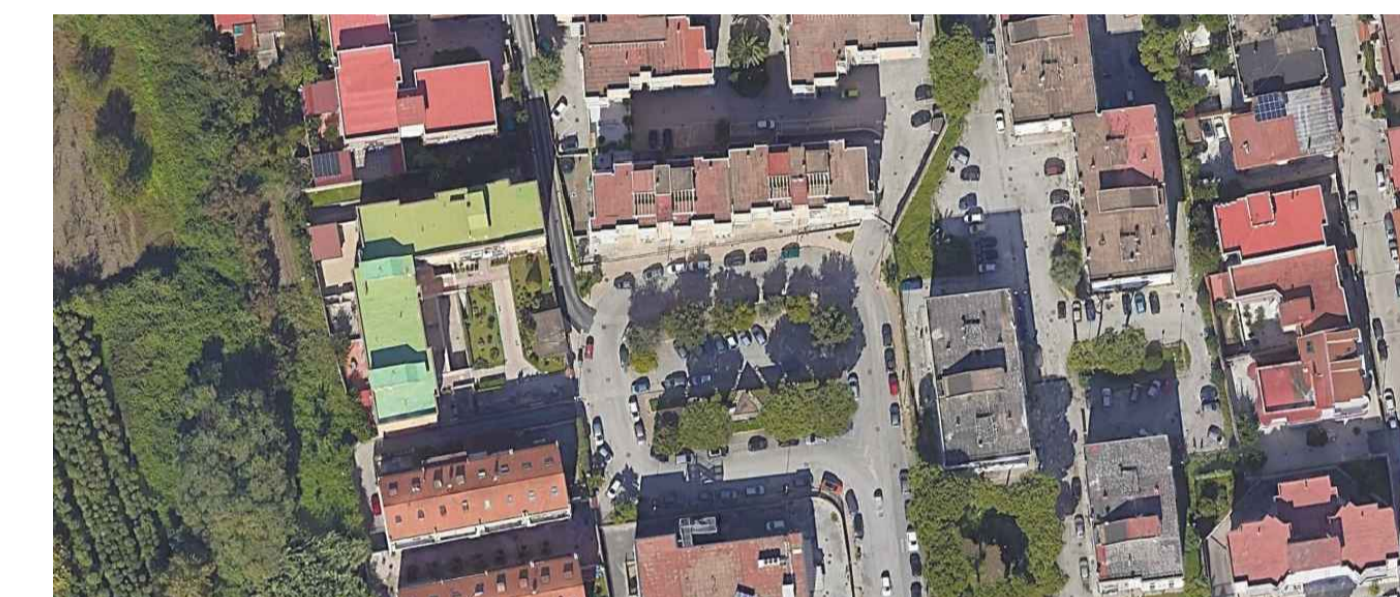

Comune: Casavatore Lotto: Piazza Immacolata Codifica: CSV Superficie: 1100 mq



PROGETTO DEFINITIVO

Appalto integrato sulla base del progetto di fattibilità tecnica ed economica "Smart City Napoli Nord - Piani Urbani Integrati - MSC2 - I.2.2"
CIG 972663946C CUP I45I22000020006 - CUP I45I22000030006

RTI
OPUS COSTRUZIONI S.P.A.
Capogruppo
P.IVA 07201350639
Via Campana 233, Pozzuoli

ARCHIVOLTO SRL
Mandante
P.IVA 07162480631
Via O. P. Caffaro n.4, Napoli

RUP
Arch. Pasquale Imbemba

RTP
SAG ARCHITETTURA SRLS
P.IVA 09189081210
Sede legale: Via Posillipo 66, Napoli
MASCOLO INGEGNERIA SRL
P.IVA 08524811216
Sede legale: Via Gramsci 19, Ciciliano
ELECTA SRL
P.IVA 04082971211
Sede legale: Via Principe di Piemonte 109, Roccarainola

GENERALE (Casavatore-Piazza Immacolata)

Rilievo fotografico

REVISIONE	DESCRIZIONE	DATA	APPROVATO DA
00	prima emissione	Dicembre 2023	