


Planimetria d'insieme - stato di fatto - scala 1:500

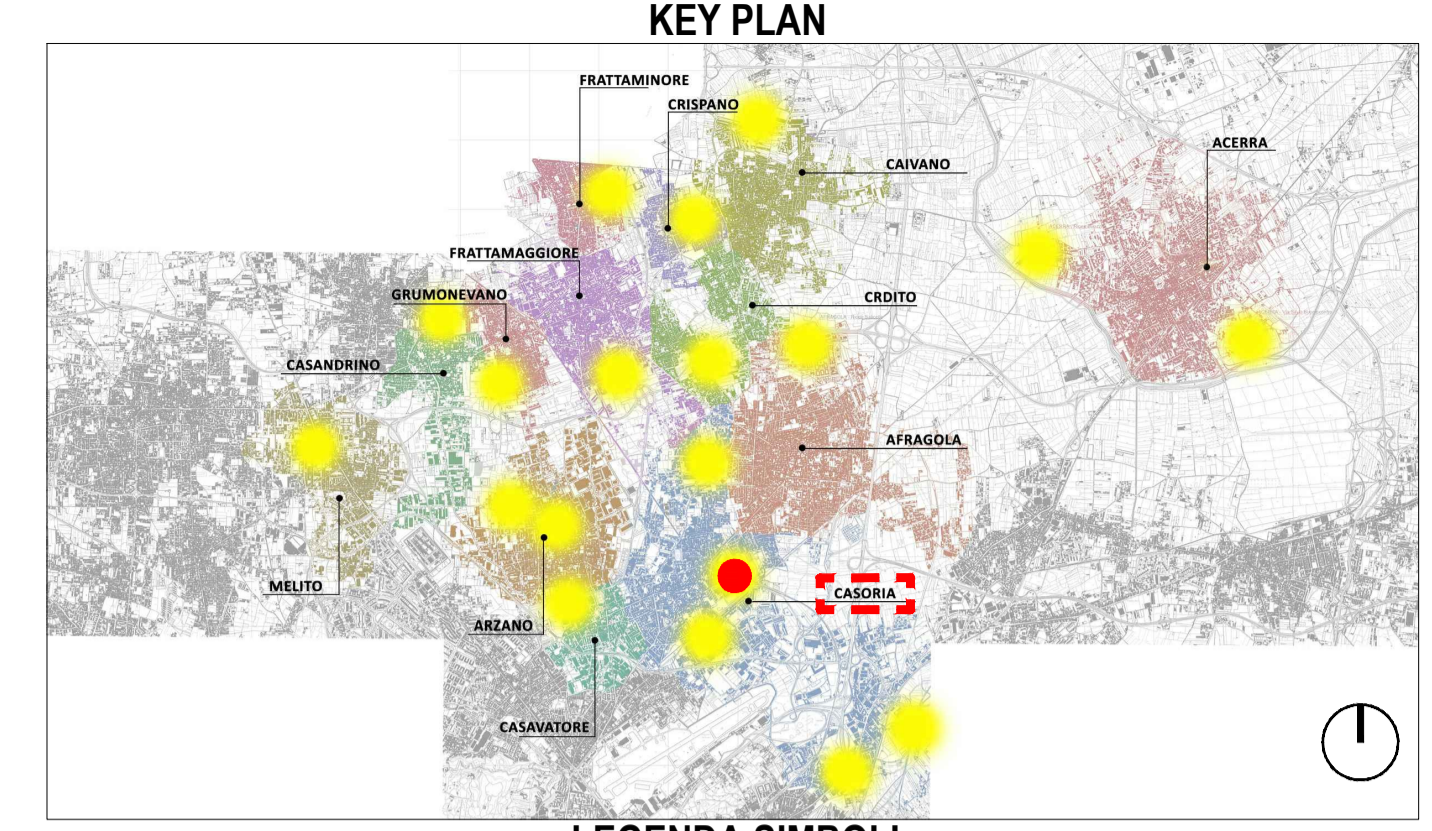

**LEGENDA SIMBOLI**

$X.XX$	Quote lineari	$\nabla$ BB	Lettera di identificazione della sezione
$-1.80$	Quote altimetriche in pianta	$XX \rightarrow$	Etichette materiali / finiture di progetto
$+0.15$	Quote altimetriche in sezione / prospetto	$\triangleleft$	Cono ottico
$\square$	Riferimento dettaglio in altro elaborato	$\blacktriangle$	Ingresso principale
		$\triangle$	Uscita sicurezza



**Comune:** Casoria  
**Lotto:** Piazza Dante  
**Codifica:** CSR 1  
**Superficie:** 1700 mq



**PROGETTO DEFINITIVO**

Appalto integrato sulla base del progetto di fattibilità tecnica ed economica "Smart City Napoli Nord - Piani Urbani Integrati - M5C2 - I.2.2"  
 CIG 972663946C CUP I45I2200020006 - CUP I45I22000030006

**RTI**  
**OPUS COSTRUZIONI S.P.A.**  
 Capogruppo  
 P.IVA 07201350639  
 Via Campana 233, Pozzuoli  
**ARCHIVOLTO SRL**  
 Mandante  
 P.IVA 07162480631  
 Via O. P. Caffaro n.4, Napoli

**RTP**  
**SAG ARCHITETTURA SRLS**  
 P.IVA 09189081210  
 Sede legale: Via Posillipo 66, Napoli  
**MASCOLO INGEGNERIA SRL**  
 P.IVA 08524811216  
 Sede legale: Via Gramsci 19, Ciccianno  
**ELECTA SRL**  
 P.IVA 04082971211  
 Sede legale: Via Principe di Piemonte 109, Roccarainola

**RUP**  
 Arch. Pasquale Imbemma

**GENERALE (Casoria-Piazza Dante)**  
 Stato di fatto - Planimetria d'insieme

REVISIONE	DESCRIZIONE	DATA	APPROVATO DA
00	prima emissione	Dicembre 2023	

Scala: 1:500 | Foglio: A1 | Data: Dicembre 2023 | Tipo: CSR1.PD.GEN.G | Numero: 002