






Pianta quota 3.00 m

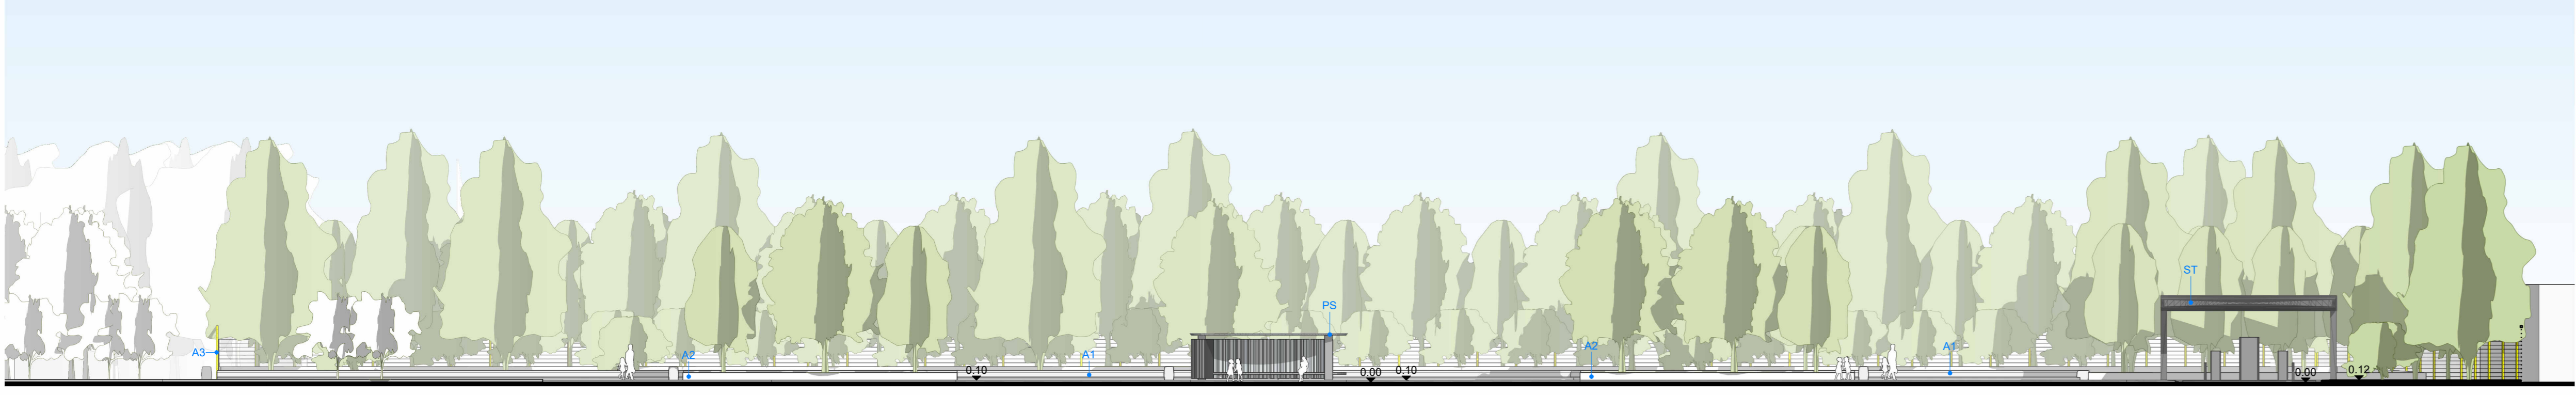

Sezione AA

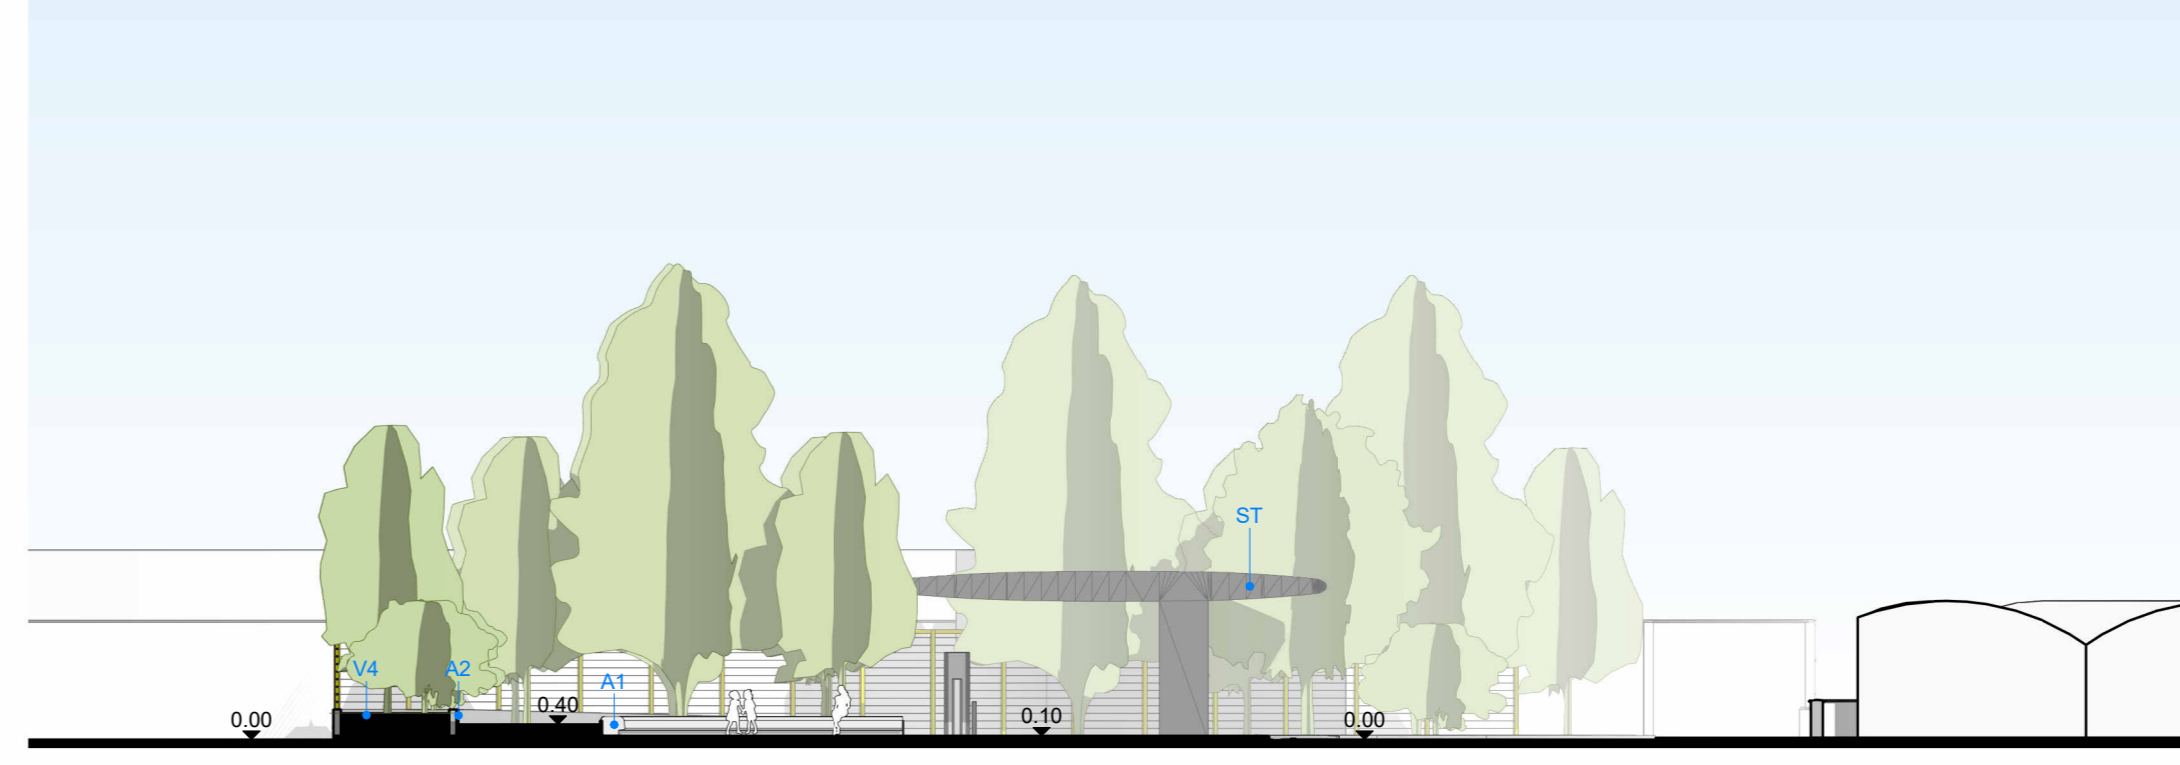

Sezione BB

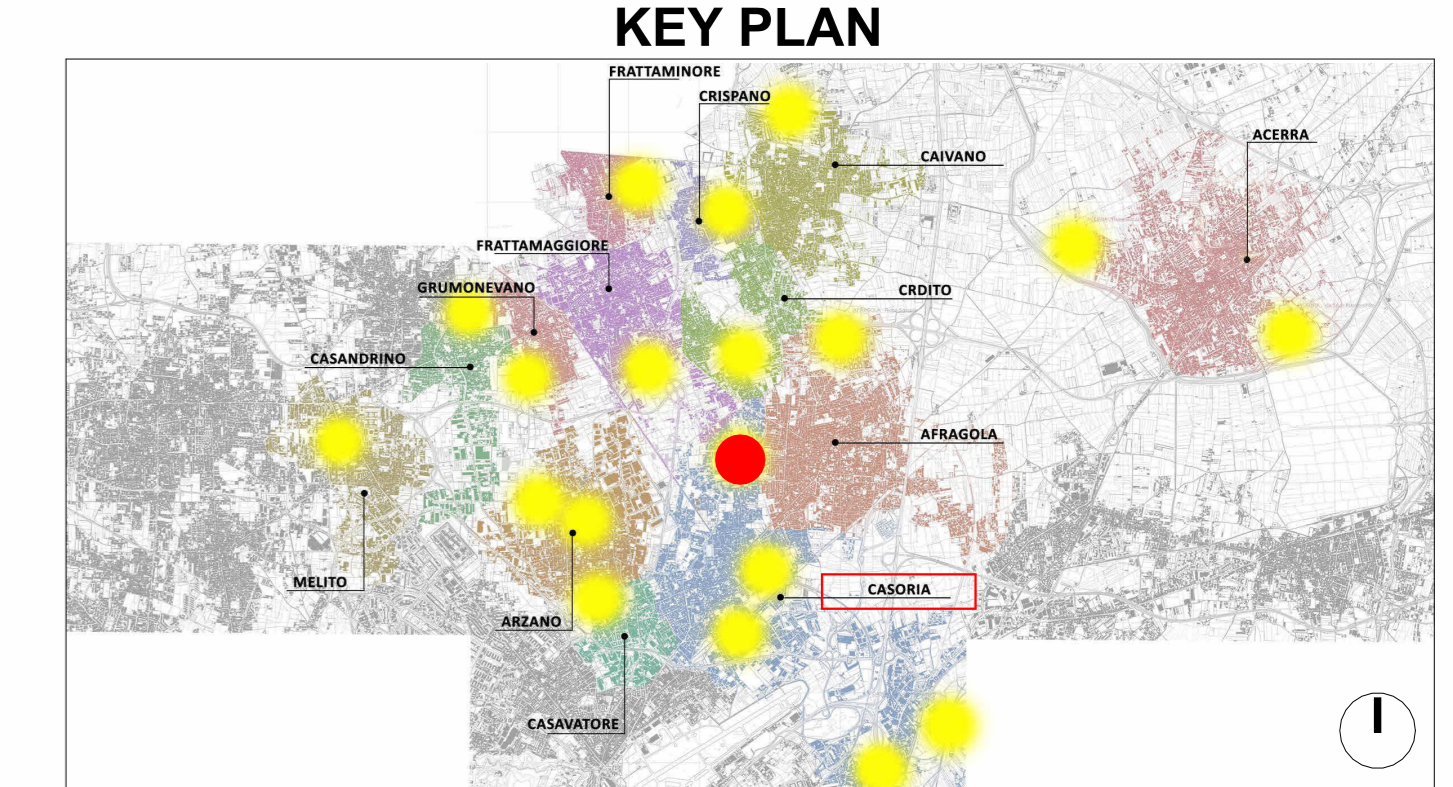

LEGENDA SIMBOLI

	Quote lineari		Lettera di identificazione della sezione
	Quote altimetriche in pianta		Etichette materiali / finiture di progetto
	Quote altimetriche in sezione / prospetto		Cono ottico
	Riferimento dettaglio in altro elaborato		Ingresso principale
			Uscita di sicurezza

LEGENDA MATERIALI

SERVIZI PER LA MOBILITA'	ARREDO URBANO
PS Pensilina smart	A1 Sedute in pietra ricostituita
ST Punto di ricarica per bus elettrici	A2 Vasche / fioriere
	A3 Parete verde con struttura in acciaio galvanizzato
PAVIMENTAZIONI	A4 Pergola in acciaio galvanizzato
P1 Pavimento pedonale e/o carrabile	A5 Dissuasori
P2 Pavimentazione drenante	A6 Cestini portarifiuti
P3 Pavimentazione antitrauma	A7 Sistema di illuminazione
P4 Masselli autobloccanti grigliati	
ACCESSORI PAVIMENTAZIONI	VERDE
AP1 Cordolo	V1 Rain garden
AP2 Caditoia	V2 Oasi di succulente
AP3 Zanella	V3 Rinfoltimento strato naturale
	V4 Vasche verdi
	V5 Rampicanti
	V6 Giardino mediterraneo
	V7 Aromatiche



PROGETTO DEFINITIVO

Appalto integrato sulla base del progetto di fattibilità tecnica ed economica "Smart City Napoli Nord - Piani Urbani Integrati - MSC2 - L.2.2"
 CIG 972663946C CUP I45122000020006 - CUP I45122000030006

RTI	RTP
OPUS COSTRUZIONI S.P.A. Capogruppo P.IVA. 07201300839 Via Campana 233, Pozzuoli	P.IVA. 09189881210 Sede legale: Via Posillipo 66, Napoli
ARCHIVOLTO SRL Mandatario P.IVA. 07162480631 Via O. P. Callero n.4, Napoli	P.IVA. 08524811216 Sede legale: Via Gramsci 19, Cicciانو
	ELECTA SRL P.IVA. 04082912111 Sede legale: Via Principe di Piemonte 109, Roccaraindia

RUP
Arch. Pasquale Imbema

PROGETTO ARCHITETTONICO (Casoria-Strada Statale Sannitica)

Pianta e profili di progetto		12 Dicembre 2023	CSR2.PD.ARC.G.002
REVISIONE	DESCRIZIONE	DATA	APPROVATO DA
00	prima emissione	12 Dicembre 2023	