



Stralcio mappa catastale - foglio 14 p.la 155

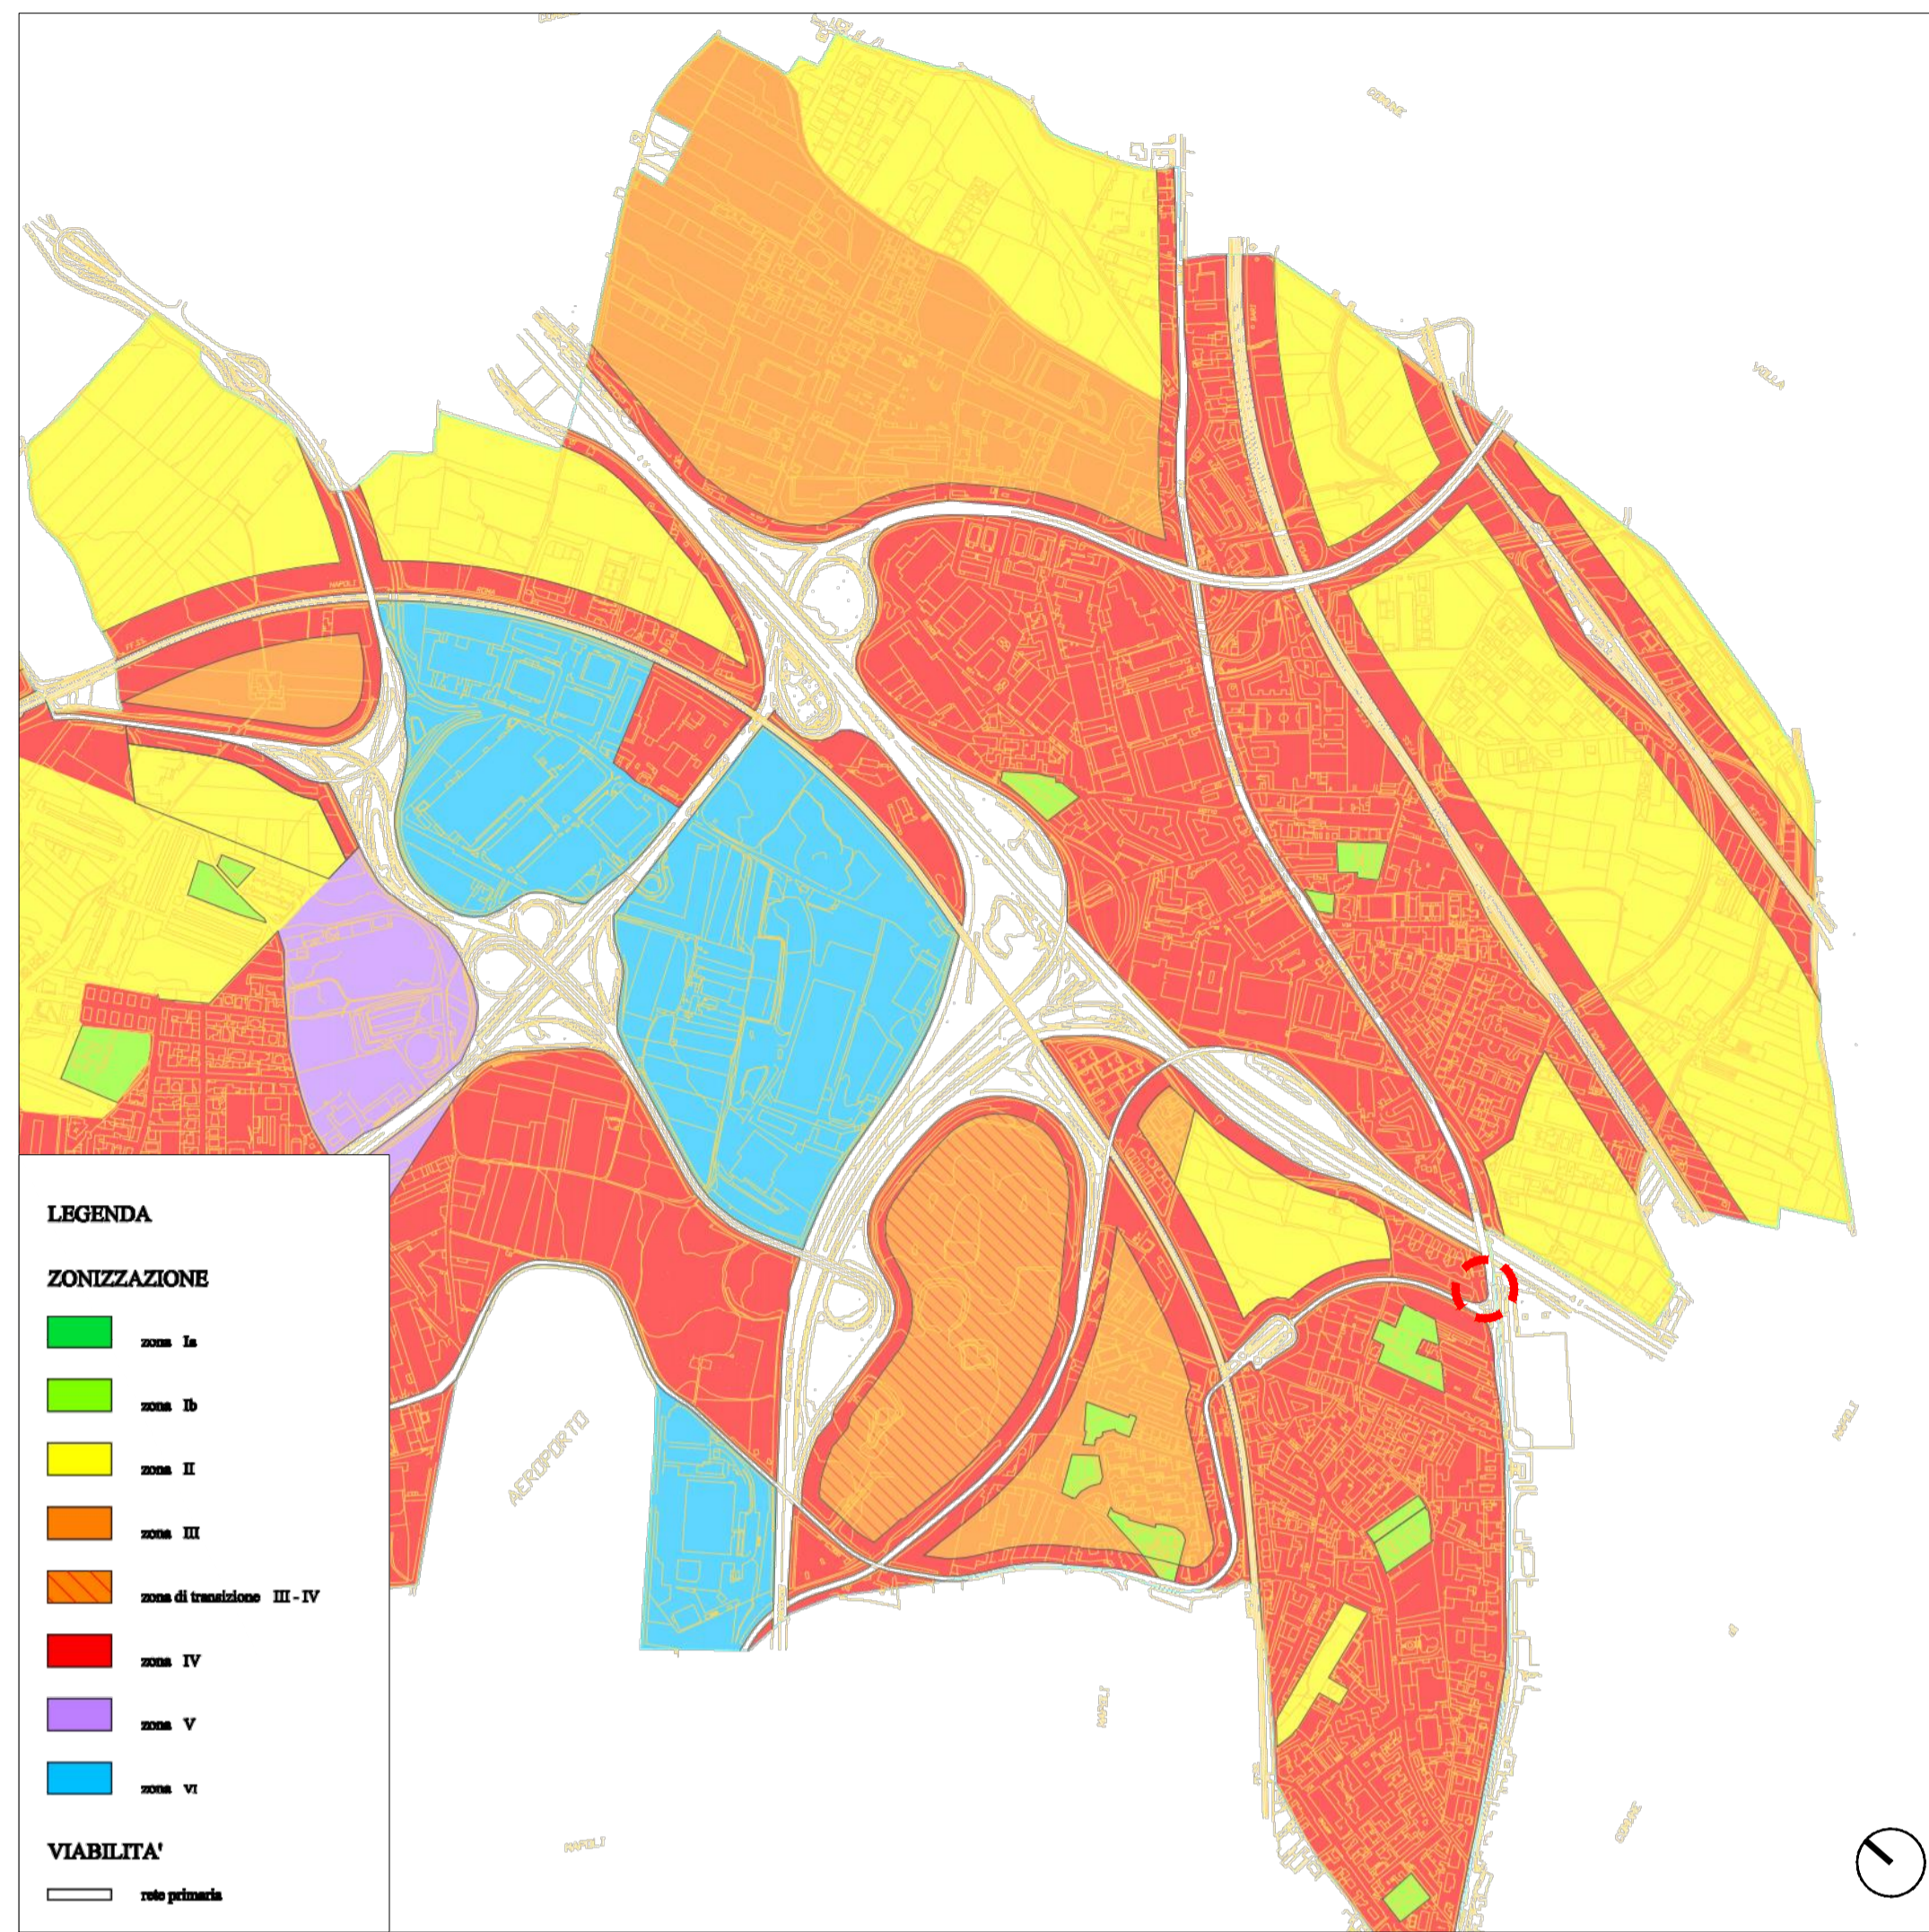

Stralcio PZA - Piano Zonizzazione Acustica

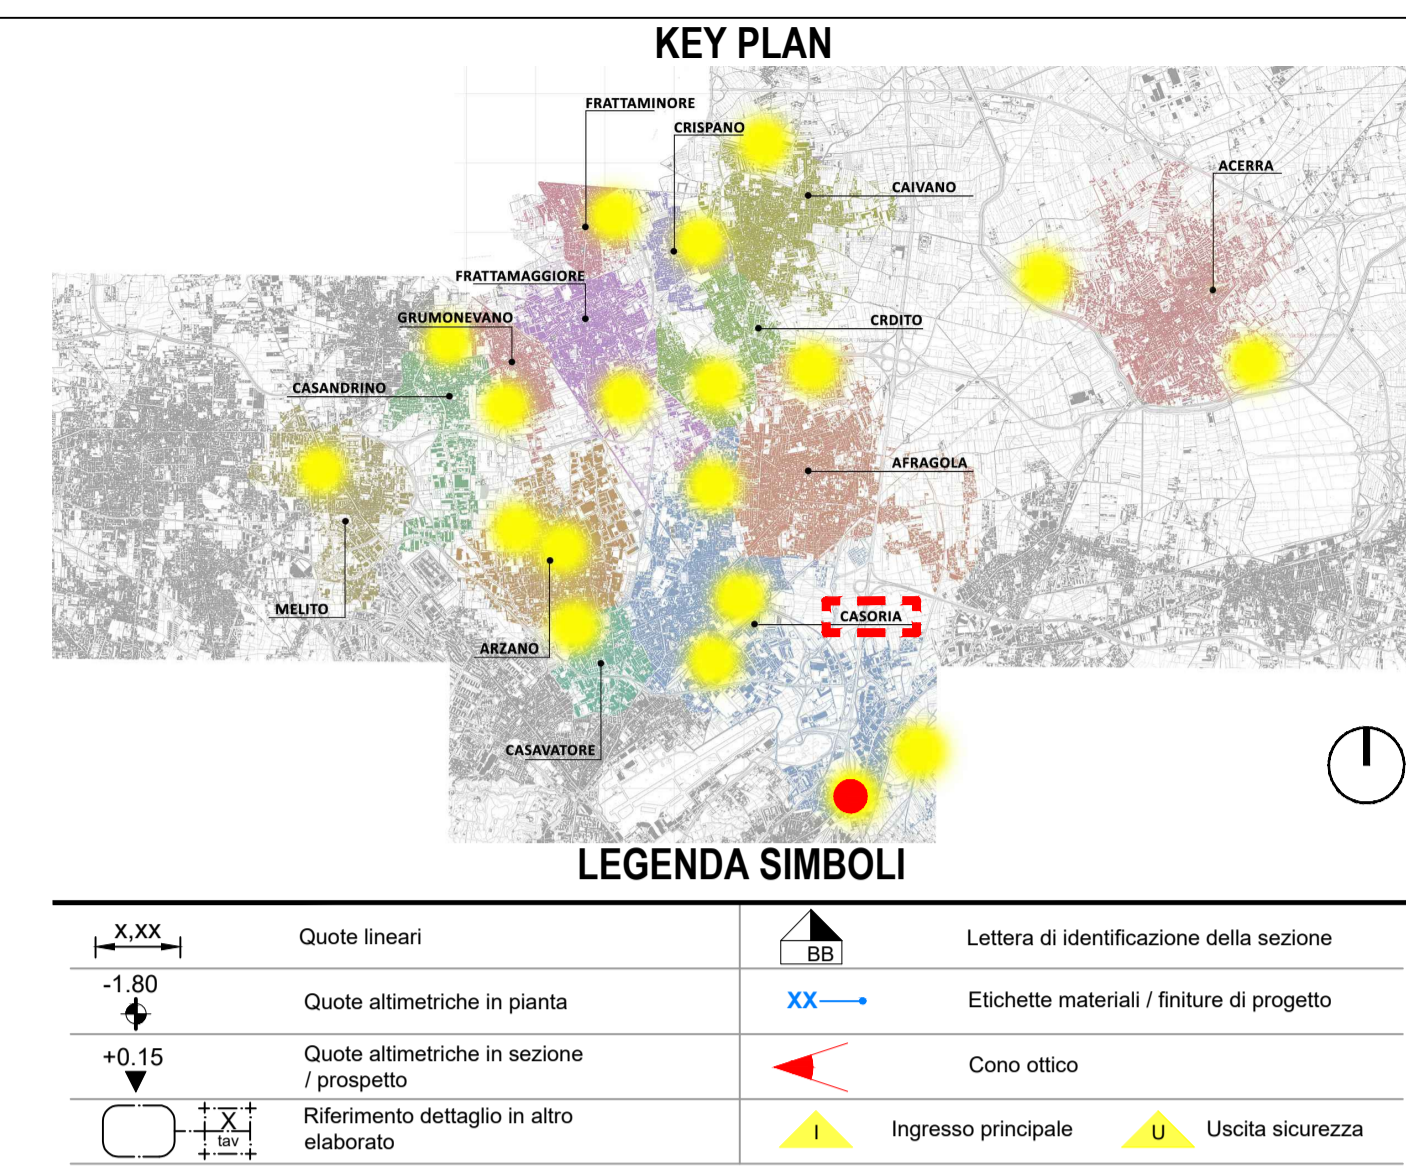

Comune: Casoria
 Lotto: Via Nazionale delle Puglie
 Codifica: CSR 5
 Superficie: 1400 mq



Stralcio PRG 1980



Stralcio variante PRG 1988

COMUNE DI CARDITO
 Città Metropolitana di Napoli

Finanziato dall'Unione europea NextGenerationEU | Italia Domani PRIMO NAZIONALE DI IMPRESA E RESILIENZA | MINISTERO DELL'INTERNO

PROGETTO DEFINITIVO

Appalto integrato sulla base del progetto di fattibilità tecnica ed economica "Smart City Napoli Nord - Piani Urbani Integrati - M5C2 - I.2.2"
 CIG 972663946C CUP I45122000020006 - CUP I45122000030006

RTI
 OPUS COSTRUZIONI S.P.A. Capogruppo
 P.IVA 07201350639 Via Campana 233, Pozzuoli

RTP
 SAG ARCHITETTURA SRLS P.IVA 09189081210 Sede legale: Via Posillipo 66, Napoli
 MASCOLO INGEGNERIA SRL P.IVA 08524811216 Sede legale: Via Gramsci 19, Ciciliano
 ELECTA SRL P.IVA 04082971211 Sede legale: Via Principe di Piemonte 109, Roccarainola

RUP
 Arch. Pasquale Imbemba

GENERALE (Casoria-Via Nazionale delle Puglie)
 Inquadramento urbanistico

REVISIONE	DESCRIZIONE	DATA	APPROVATO DA
00	prima emissione	Dicembre 2023	