




Pianta demolizioni e ricostruzioni - scala 1:200

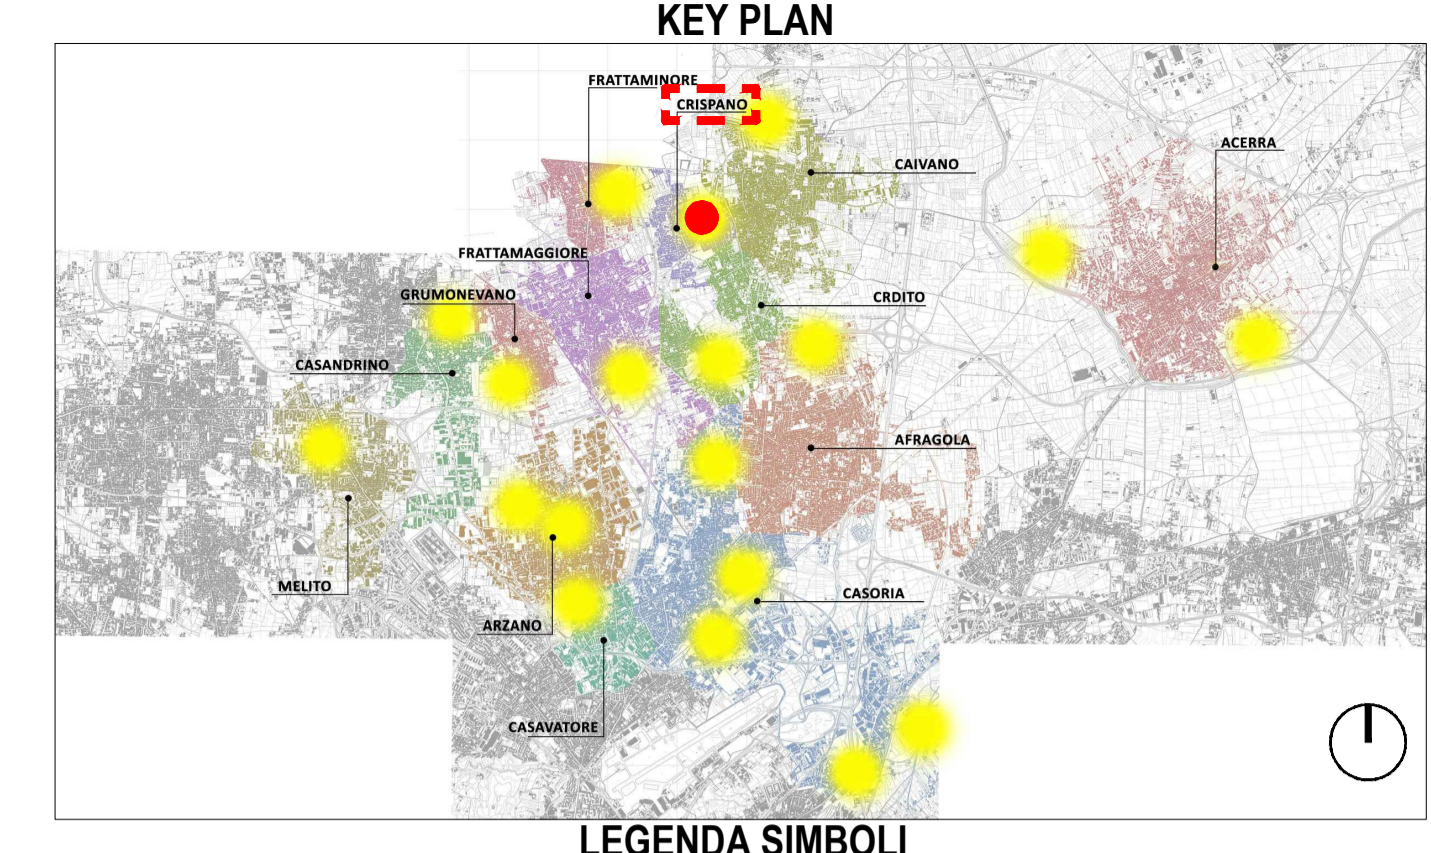

**LEGENDA SIMBOLI**

	Quote lineari		Lettera di identificazione della sezione
	Quote altimetriche in pianta / progetto		Etichette materiali / fitture di progetto
	Quote altimetriche in sezione / progetto		Cono ottico
	Riferimento dettaglio in altro elaborato		Ingresso principale
			Uscita sicurezza

**COMUNE DI CARDITO**  
 Città Metropolitana di Napoli



**PROGETTO DEFINITIVO**

**Appalto integrato sulla base del progetto di fattibilità tecnica ed economica "Smart City Napoli Nord - Piani Urbani Integrati - M5C2 - I.2.2"**  
 CIG 97268946C CUP I45I2200020006 - CUP I45I2200030006

<b>RTI</b>  <b>OPUS COSTRUZIONI S.P.A.</b> Capogruppo P.IVA 07201550639 Via Campana 233, Pozzuoli	<b>RTP</b> <b>SAG ARCHITETTURA SRLS</b> P.IVA 09189081210 Sede legale: Via Posillipo 66, Napoli <b>MASCOLO INGEGNERIA SRL</b> P.IVA 08524811216 Sede legale: Via Gramsci 19, Ciciliano <b>ELECTA SRL</b> P.IVA 04082971211 Sede legale: Via Principe di Piemonte 109, Roccarainola
<b>ARCHIVOLTO SRL</b> Mandante P.IVA 07162480631 Via D. P. Calvo n.4, Napoli	

**RUP**  
 Arch. Pasquale Imbema

**PROGETTO ARCHITETTONICO (Crispiano-Via Santa Barbara)** | Dicembre 2023 | CSP.PD.GEN.G | 003  
 Pianta stato di confronto - demolizioni e ricostruzioni | 1:200 | A1

REVISIONE	DESCRIZIONE	DATA	APPROVATO DA
00	prima emissione	Dicembre 2023	