Planimetria posizionamento corpi illuminanti - scala 1:200

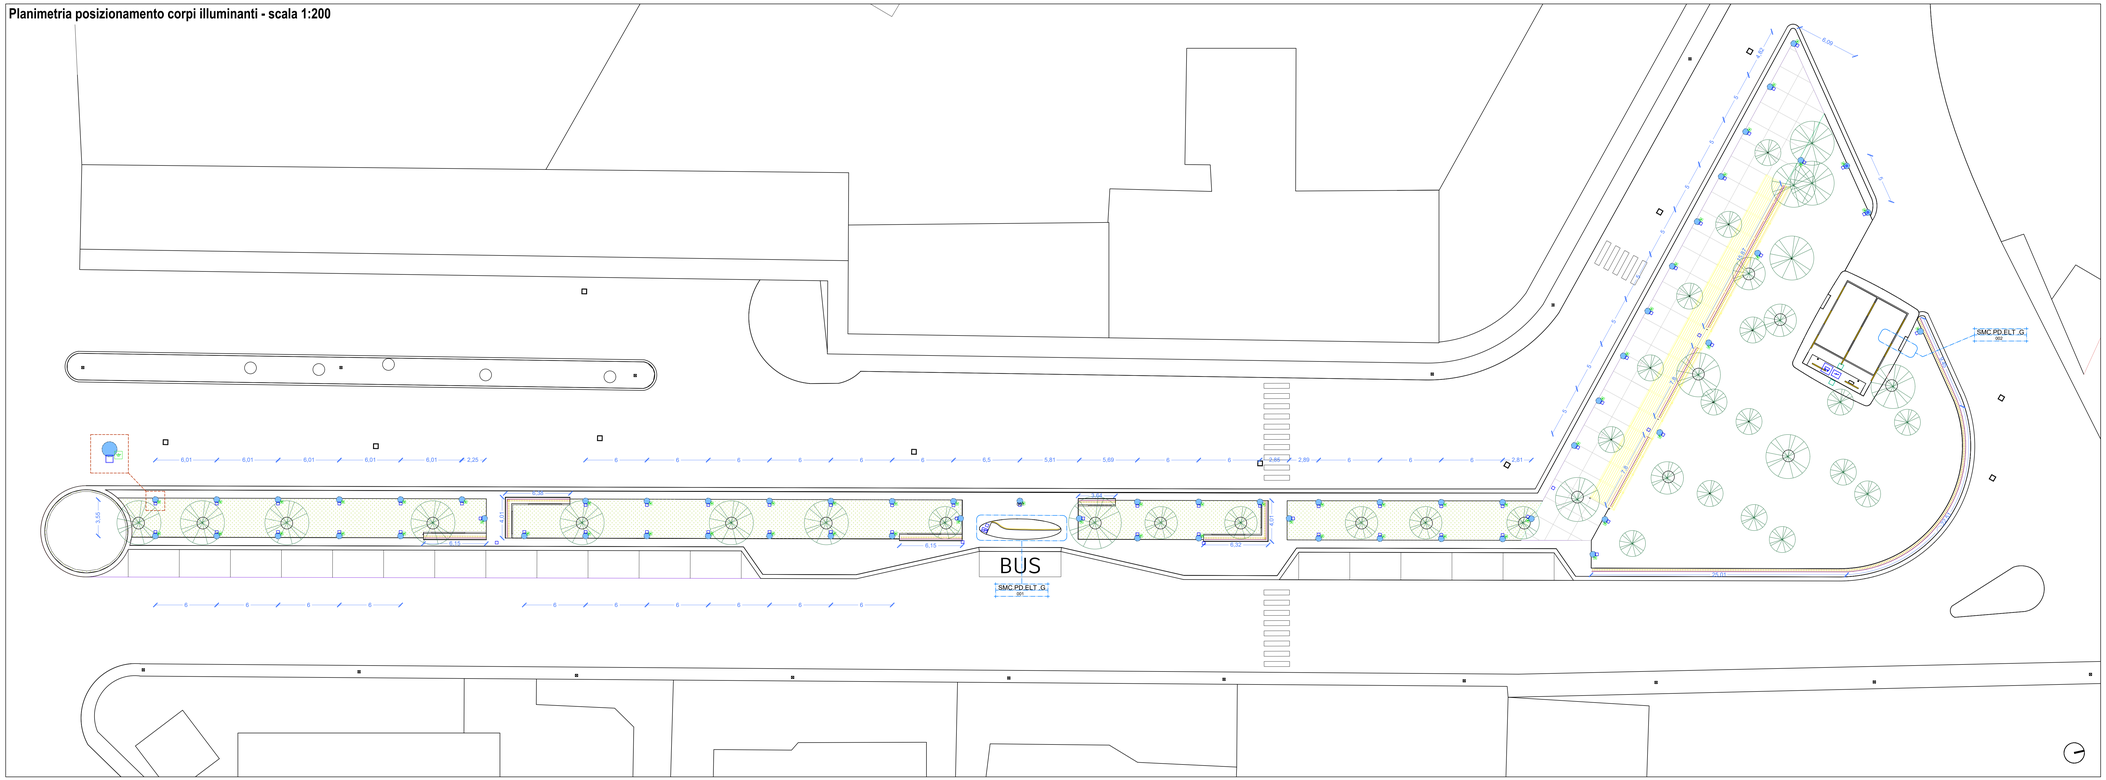

Dettaglio pozzetto e palo - scala 1:10

1. Armatura led tipo IlluminaSol - LMS-212
2. Palo rastremato in acciaio zincato h tot. 5 m
3. Dadi di serraggio
4. Piastra in acciaio S235 JR 200x200x12 mm
5. Tirafondi M16
6. Plinto in cls
7. Chiusino sigillo a vaschetta
8. Pozzetto in calcestruzzo 300x300x300 mm
9. Corda nuda in rame
10. Foro di drenaggio
11. Morsetto a compressione
12. Dispersore di terra a croce
13. Cavo unipolare con guaina
14. Cavo unipolare

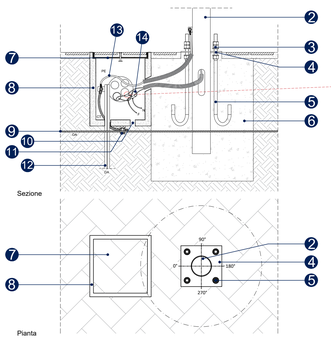

Dettaglio derivazione in pozzetto

Dettaglio armatura led - scala 1:20

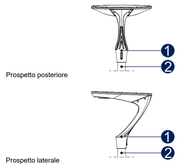

Dettaglio palo

4500	altezza fuori terra (mm)
500	interramento (mm)
3	spessore (mm)
76x89	diametro di sommità (mm) diametro di base (mm)
28	peso totale (kg)
1,17	superficie per la verniciaura (m^2)
38x132	dimensioni asola entrata cavi e morsettiera (mmxmm)
1500	quota di posizionamento asola morsettiera da base palo (mm)
350	quota di posizionamento asola entrata cavi da base palo (mm)
500x500	dimensioni plinto in cls lato x altezza (mm)
100	dimensioni del foro nel plinto di fondazione per innesto del palo diametro (mm)

Viste tridimensionali

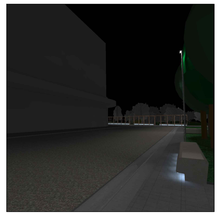

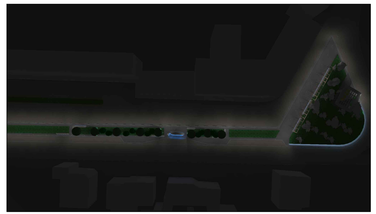

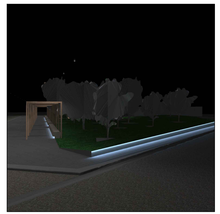

KEY PLAN

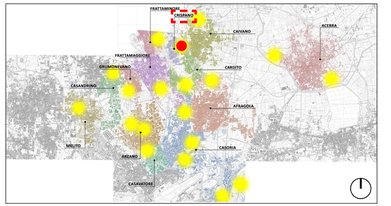

LEGENDA

Quote lineari	Riferimento dettaglio in altro elaborato
Armatura urbana ibrida con pannello fotovoltaico, su palo h 4,50 m; n° elementi = 63	Piastra base portapalo con tirafondi; n° elementi = 63
Pozzetti in cls con chiusino a vaschetta per alloggio pavimentazione o terreno; Dimensioni 300x300x300 mm; n° elementi = 71	Strip led flessibile con protezione IP67 per illuminazione sedute; L elementi = 125 m
Pozzetti in cls con chiusino a vaschetta per alloggio pavimentazione o terreno; Dimensioni 500x500x300 mm; n° elementi = 2	Armadio Quadri; n°1 Quadro principale dimensioni (LxAxP): 80x180x60 cm; n°1 Quadro secondario dimensioni (LxAxP): 35x53x14 cm;
Dispersore di terra a croce collegato a corda nuda in rame; n° elementi = 63	Armadio Batteria di accumulo; Dimensioni (LxAxP): 90x200x90 cm; n° elementi = 1

Armatura urbana

Chiusino a vaschetta

Strip led

COMUNE DI CARDITO
Città Metropolitana di Napoli

Finanziato dall'Unione europea NextGenerationEU

Italiadomani
PIANO NAZIONALE DI RIPRESA E RESILIENZA

MINISTERO DELL'INTERNO

PROGETTO DEFINITIVO

Appalto integrato sulla base del progetto di fattibilità tecnica ed economica "Smart City Napoli Nord - Piani Urbani Integrati – M5C2 – I.2.2"
CIG 972663946C CUP I45I22000020006 - CUP I45I22000030006

RTI

OPUS COSTRUZIONI S.P.A.
Capogruppo
P.IVA. 07207300639
Via Campana 233, Pozzuoli

ARCHIVOLTO SRL
Mandante
P.IVA. 07182480631
Via O. P. Cafaro n.4, Napoli

RTP

SAG ARCHITETTURA SRLS
P.IVA 09189081210
Sede legale: Via Posillipo 66, Napoli

MASCOLO INGEGNERIA SRL
P.IVA 08524811216
Sede legale: Via Gramsci 19, Cicciano

ELECTA SRL
P.IVA 04082971211
Sede legale: Via Principe di Piemonte 109, Roccarainola

RUP
Arch. Pasquale Imbemba

PROGETTO ELETTRICO - (Crispano Via Santa Barbara)
Planimetria impianto di illuminazione:
Posizionamento corpi illuminanti

Dicembre2023 | varie | A1+ | CSP.PD.ELT.G.001

REVISIONE	DESCRIZIONE	DATA	APPROVATO DA
00	prima emissione	Dicembre2023	