




Stralcio mappa catastale - foglio 2 p.lle 635, 636, 382, 928, 929



Stralcio PRG

LEGENDA

CONTOINIZI	ZONE	SIMBOL	DENOMINAZIONE
ZONE RESIDENZIALI			
	A	[Pattern]	CONSERVATIVA (VECCHIO CENTRO)
	A	[Pattern]	AREE SOGGETTE A PIANI DI RECUPERO
	B ₁	[Pattern]	COMPLETAMENTO (COMPRESORIO "CAPPUCCINI")
	B ₂	[Pattern]	ACQUEDOTTO)
	B ₃	[Pattern]	MADONNELLE)
	167 _n	[Pattern]	ESPANSIONE P.E.E.P. APPROVATA CON D.R. N°44 DEL 12-11-1979
	G ₁	[Pattern]	ESPANSIONE INTENSIVA
	G ₂	[Pattern]	SEMINTENSIVA
	G _{3,4}	[Pattern]	SEMIESTENSIVA
ZONE PER ATTIVITÀ COMMERCIALI			
	D ₁	[Pattern]	NUOVI INSEDIAMENTI PRODUTTIVI
	D ₃	[Pattern]	ATTIVITÀ COMMERCIALI ESISTENTI
ZONE PER ATTREZZ. DI INTERESSE GENERALE A SCALA URBANA			
	[Symbol]	[Pattern]	IMPIANTI SPORTIVI
	[Symbol]	[Pattern]	CIMITERIALE
ZONE PER ATTREZZ. A SCALA DI QUARTIERE URBANO			
	I	[Pattern]	INTERESSE COMUNE
	S	[Pattern]	ISTRUZIONE
	P	[Pattern]	PARCHeggi
	V	[Pattern]	VERDE PER GIOCO E SPORT
ZONE DI CONSERVAZIONE			
	E	[Pattern]	AGRICOLE
	CR	[Pattern]	AREA SOGGETTA A LOTT. CONVENZIONATE

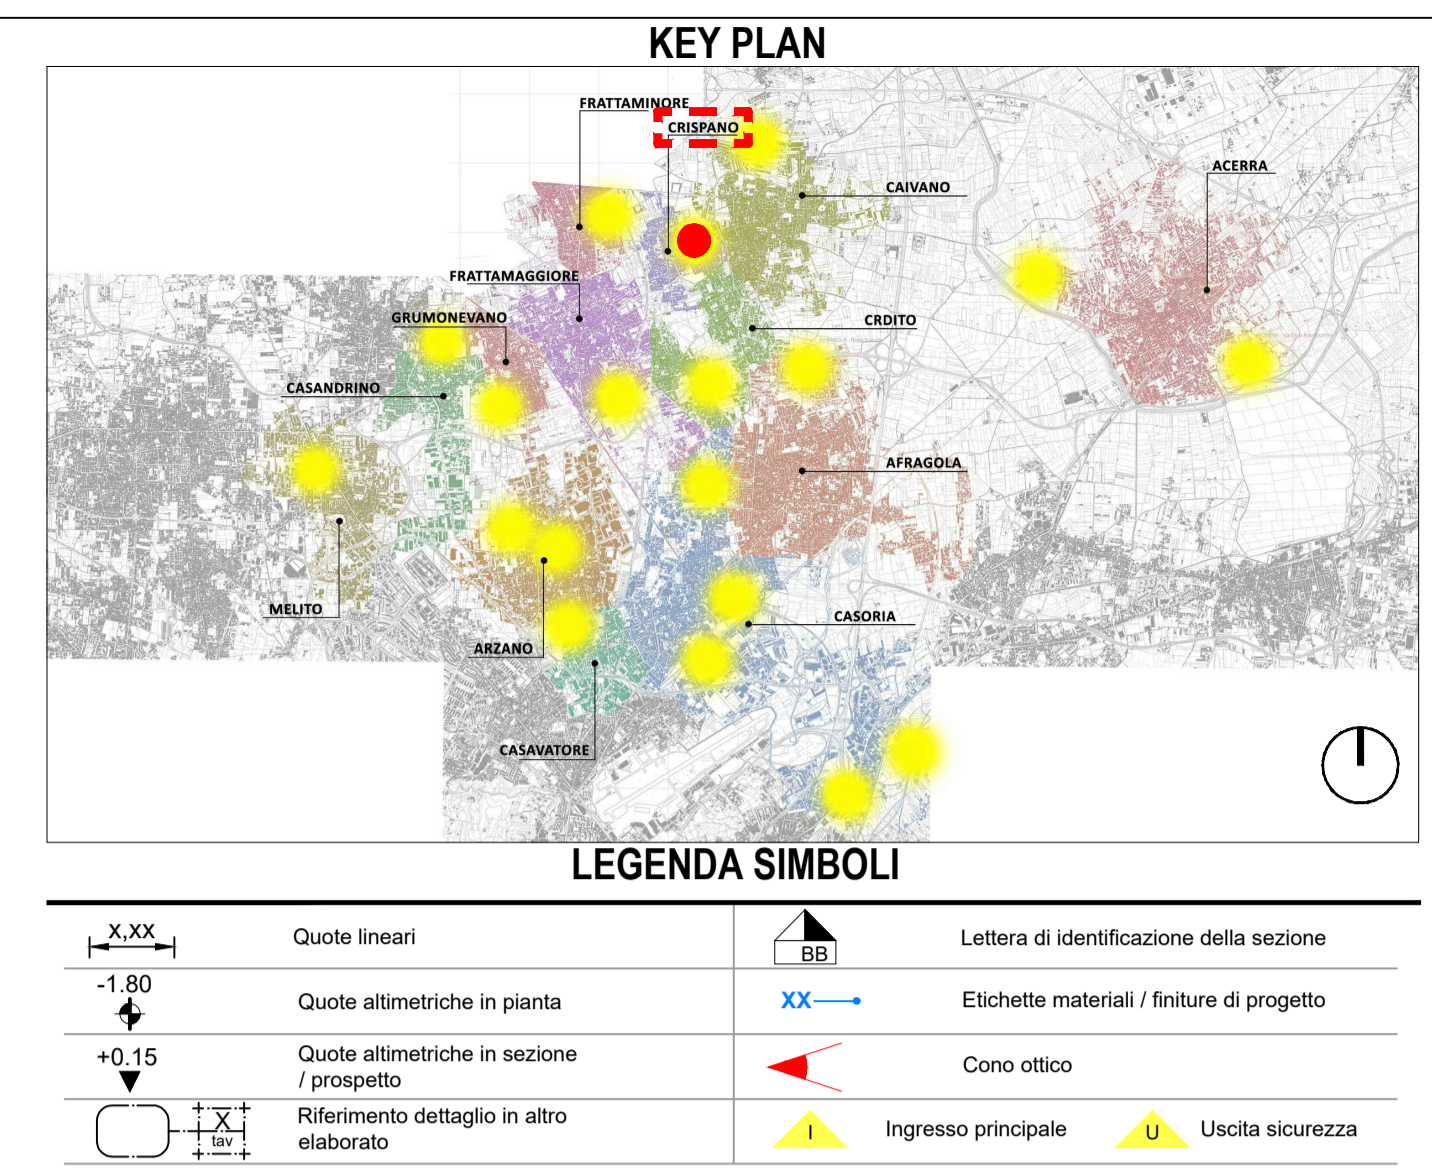

Comune: Crispano
Lotto: Via Santa Barbara
Codifica: CSP
Superficie: 3300 mq



PROGETTO DEFINITIVO

Appalto integrato sulla base del progetto di fattibilità tecnica ed economica "Smart City Napoli Nord - Piani Urbani Integrati - M5C2 - I.2.2"
CIG 972663946C CUP I45I22000020006 - CUP I45I22000030006

RTI OPUS COSTRUZIONI S.P.A. Capogruppo P.IVA 07201350639 Via Campana 233, Pozzuoli	RTP SAG ARCHITETTURA SRLS P.IVA 09189081210 Sede legale: Via Posillipo 66, Napoli MASCOLO INGEGNERIA SRL P.IVA 08524811216 Sede legale: Via Gramsci 19, Cicciانو ELECTA SRL P.IVA 04082971211 Sede legale: Via Principe di Piemonte 109, Roccarainola
--	--

RUP
 Arch. Pasquale Imbemba

GENERALE (Crispano-Via Santa Barbara)		Dicembre 2023	
Inquadramento urbanistico		DATA	FORNITURA
REVISIONE	DESCRIZIONE	DATA	APPROVATO DA
00	prima emissione	Dicembre 2023	CSP.PD.GEN.G 001