



Stralcio mappa catastale - foglio 6 p.lle 2794 / 2797

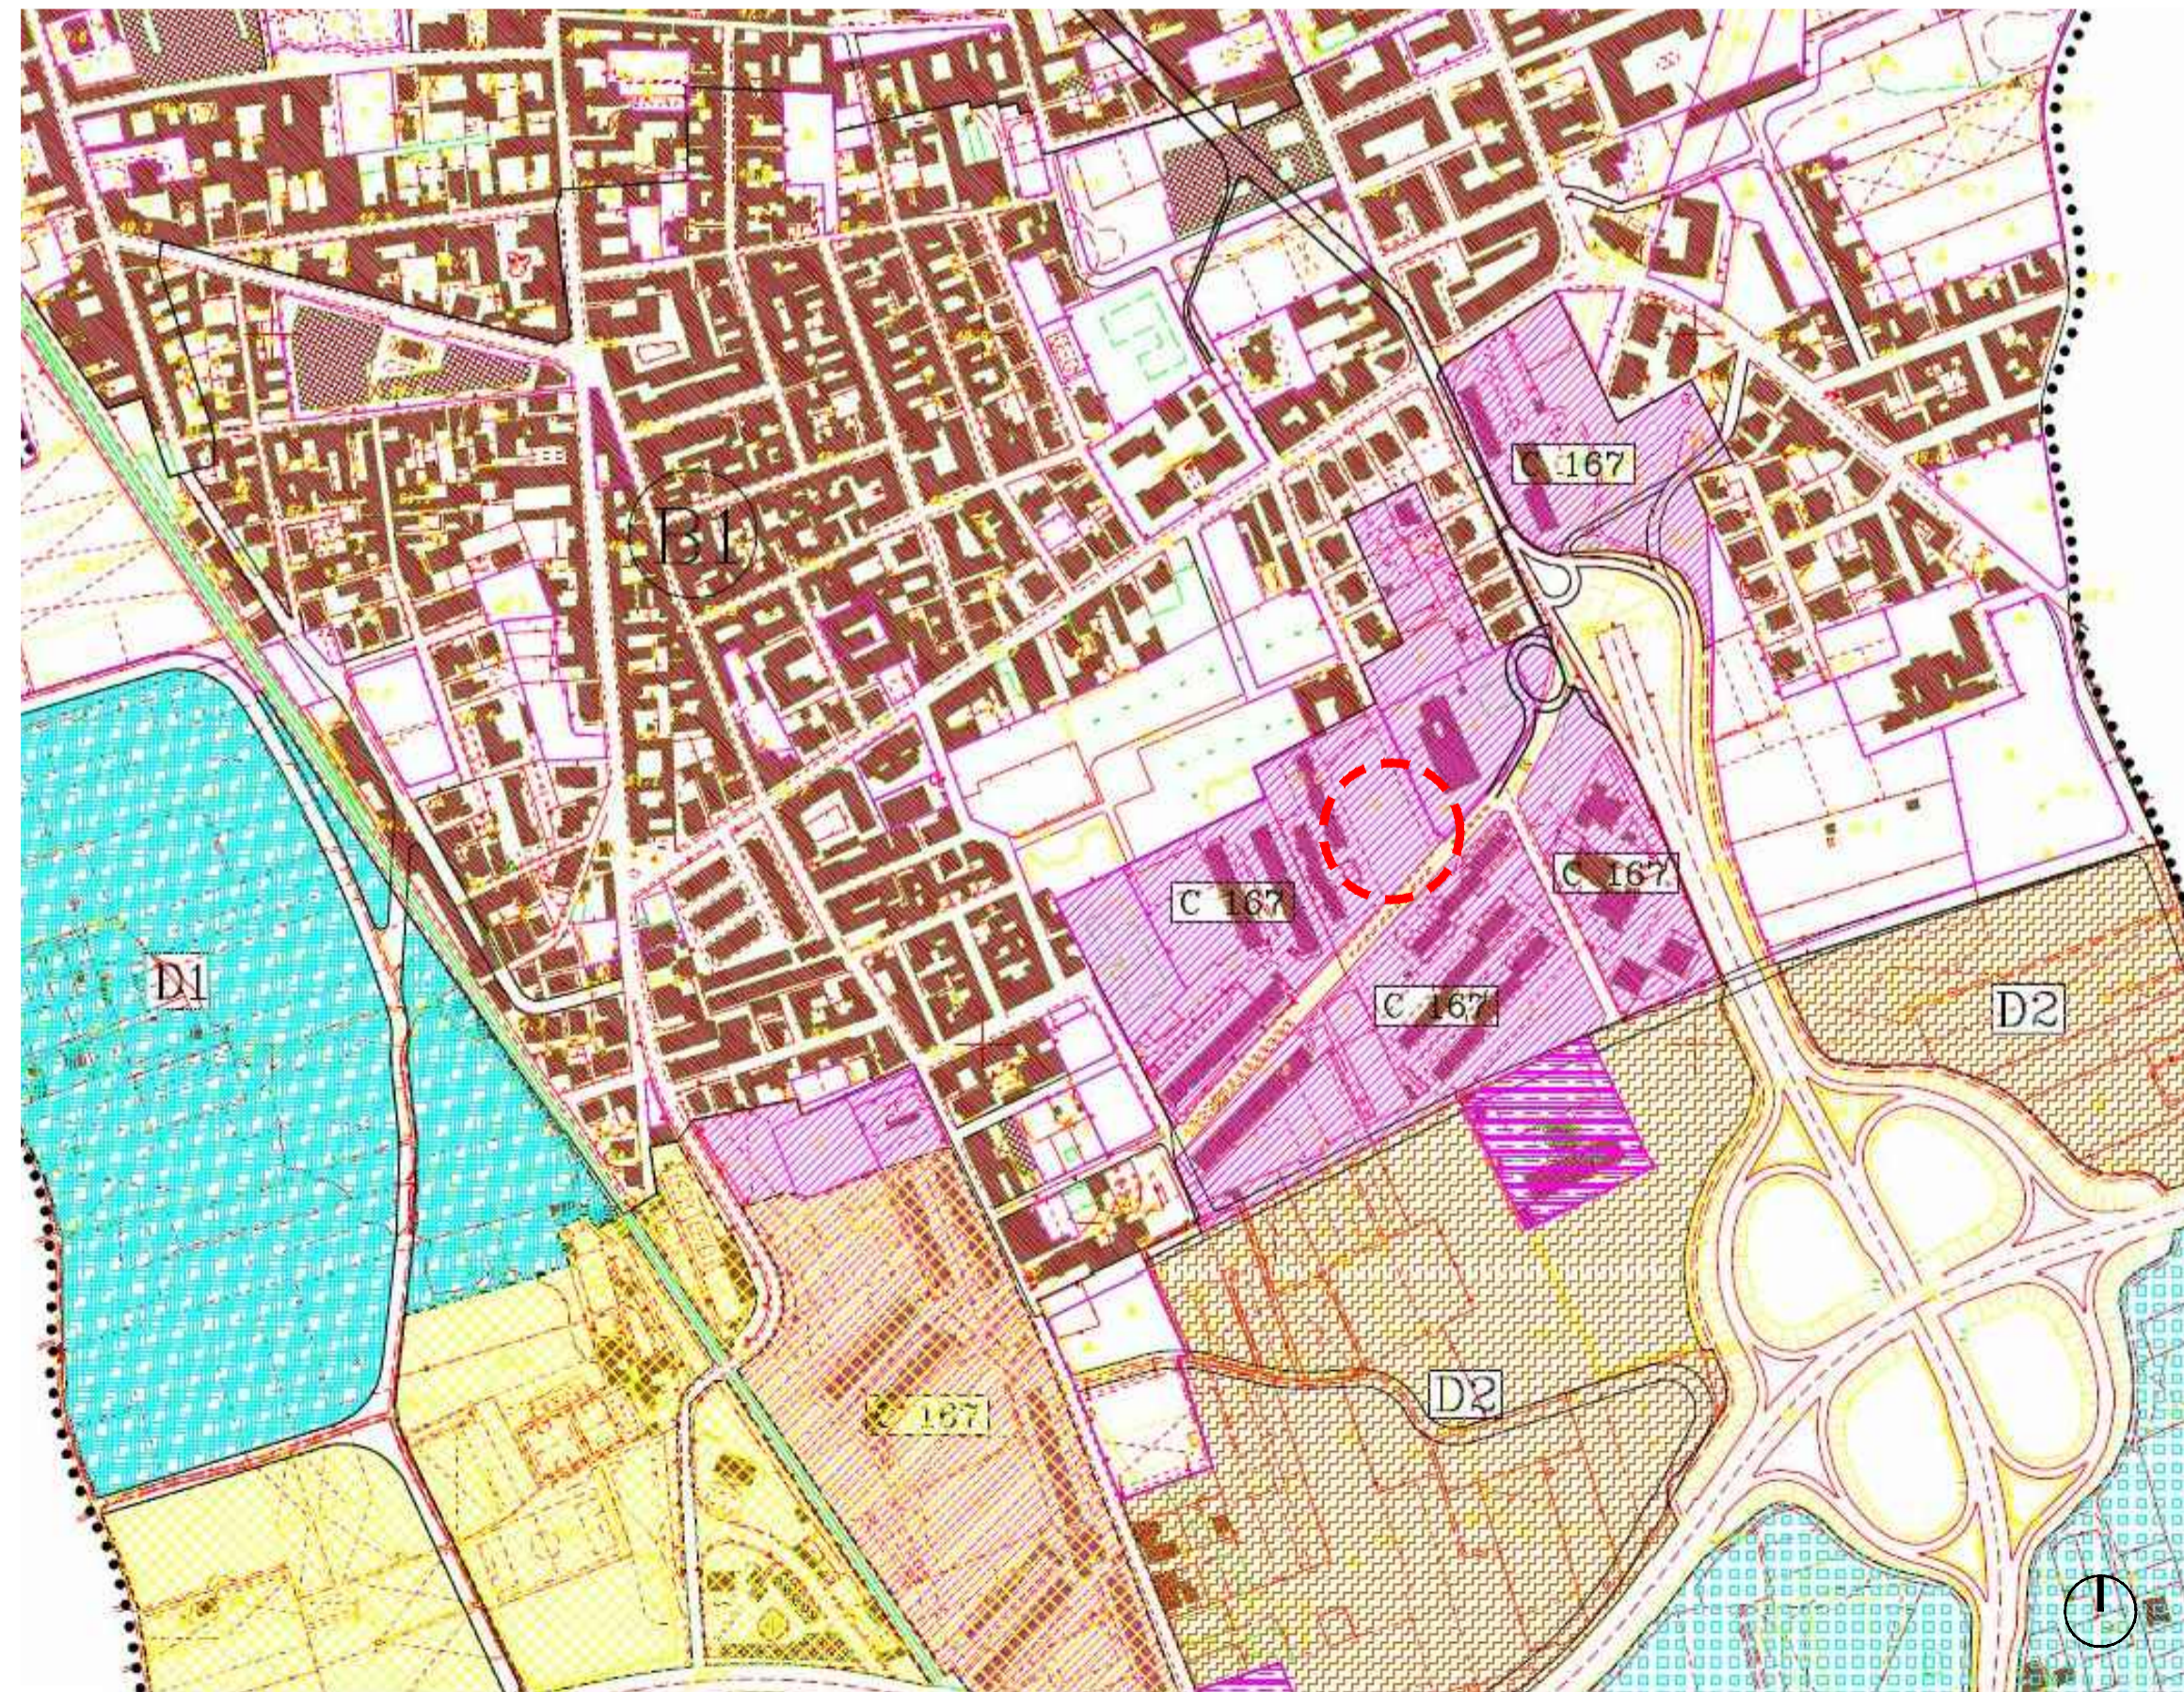

Stralcio PRG

L E G E N D A

	CONFINI COMUNALI
A	ZONA "A"
B1	ZONA "B1"
B2	ZONA "B2"
C	INSEDIAMENTI RESIDENZIALI PEEP 167
D1	ZONA PRODUTTIVA-INDUSTRIALE-P.I.P. VERDE DI RISPETTO
D2	ZONA ARTIGIANALE-COMMERCIALE P.I.P. - PATTI TERRITORIALI
D3	ZONA INDUSTRIALE AGGLOMERATO A.S.I.
F1	PARCO URBANO INTEGRATO SPORT E TEMPO LIBERO
F2	CENTRALE ED UFFICI ENEL
F3	CIMITERO CONSORTILE
F4	STAZIONE FERROVIARIA

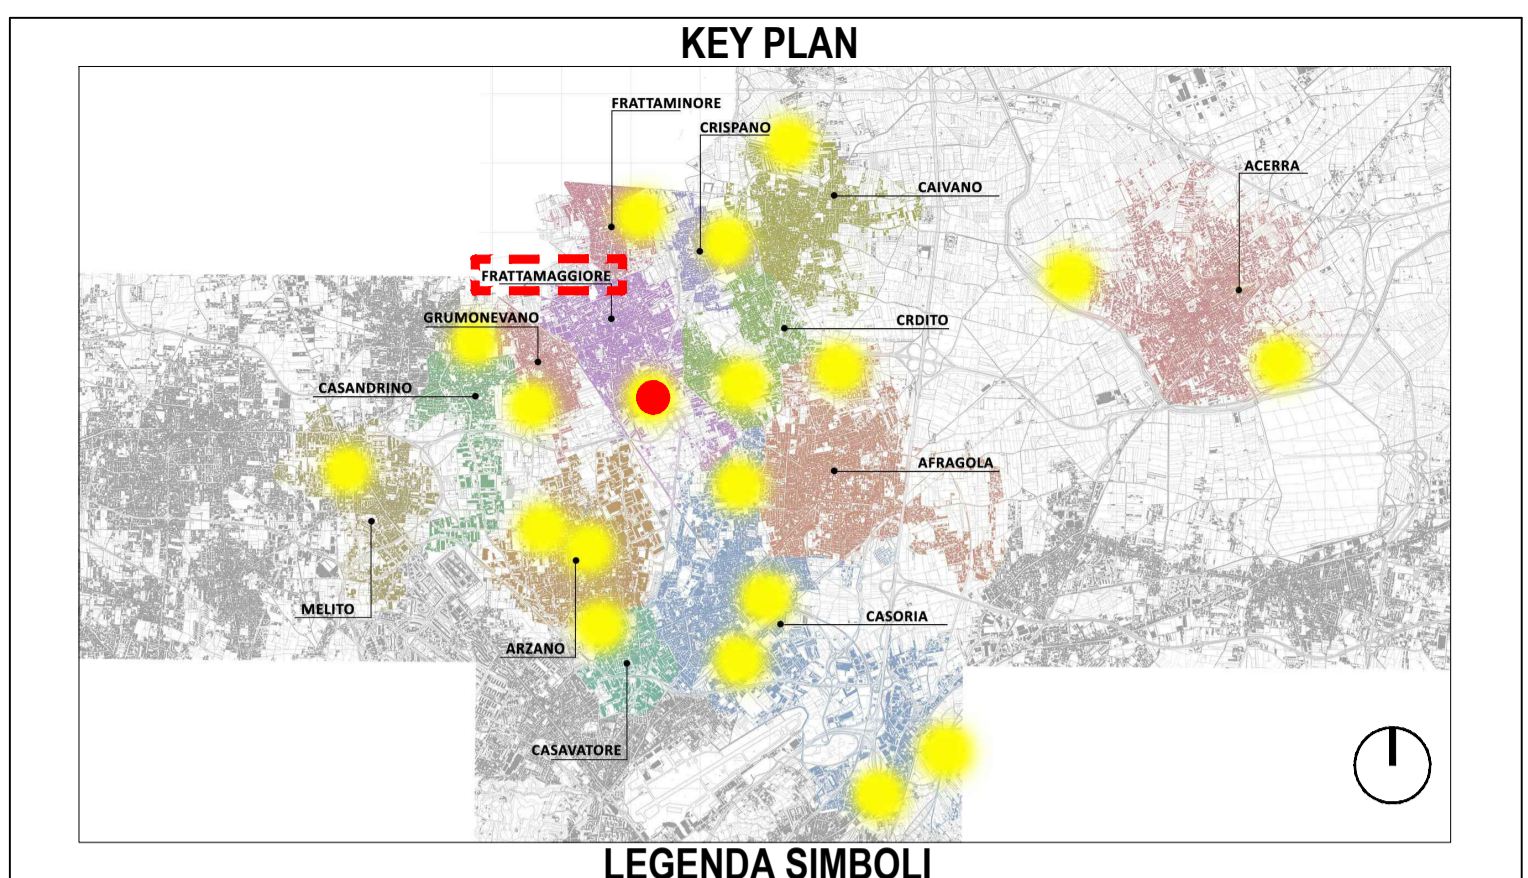

LEGENDA SIMBOLI

	Quote lineari		Lettera di identificazione della sezione
	Quote altimetriche in pianta		Etichette materiali / finiture di progetto
	Quote altimetriche in sezione / prospetto		Cono ottico
	Riferimento dettaglio in altro elaborato		Ingresso principale
			Uscita sicurezza



DATI LOTTO

Comune: Frattamaggiore Lotto: Via G. Rossini Codifica: FTG Superficie: 1500 mq



PROGETTO DEFINITIVO

Appalto integrato sulla base del progetto di fattibilità tecnica ed economica "Smart City Napoli Nord - Piani Urbani Integrati - M5C2 - I.2.2"
 CIG 972663946C CUP I45I22000020006 - CUP I45I22000030006

RTI OPUS COSTRUZIONI S.P.A. Capogruppo P.IVA 07201350639 Via Campana 233, Pozzuoli	RTP SAG ARCHITETTURA SRLS P.IVA 09189081210 Sede legale: Via Posillipo 68, Napoli MASCOLO INGEGNERIA SRL P.IVA 08524811216 Sede legale: Via Gramsci 19, Ciciliano ELECTA SRL P.IVA 04082971211 Sede legale: Via Principe di Piemonte 109, Roccarainola
ARCHIVOLTO SRL Mandante P.IVA 07162480631 Via O. P. Caffaro n.4, Napoli	
RUP Arch. Pasquale Imbemba	

GENERALE (Frattamaggiore-Via G. Rossini)
 Inquadramento urbanistico

REVISIONE	DESCRIZIONE	DATA	APPROVATO DA
00	prima emissione	Dicembre 2023	