Planimetria impianto di recupero acque meteoriche - scala 1:100

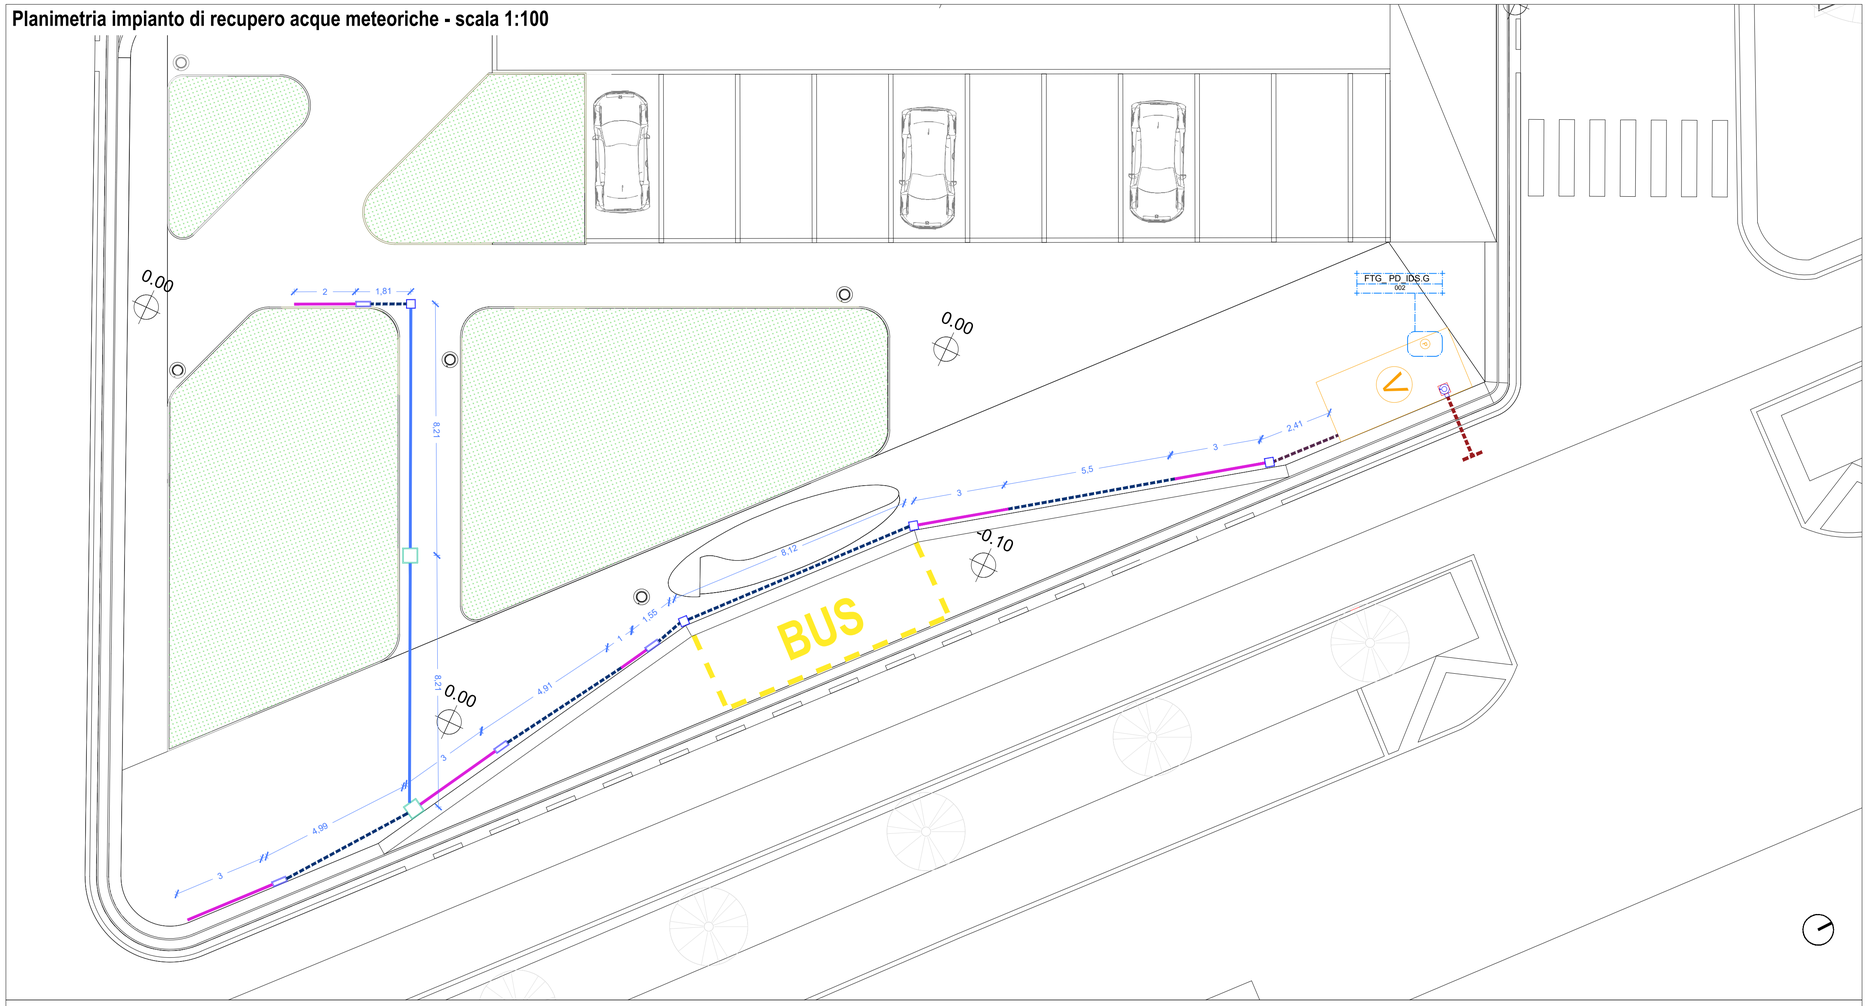

KEY PLAN

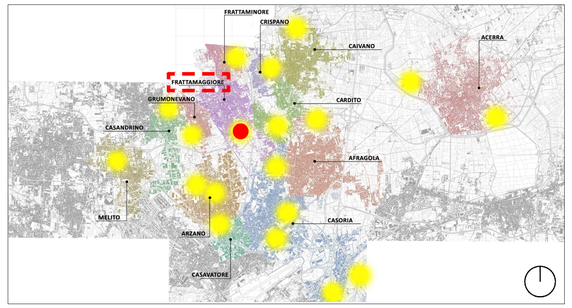

LEGENDA

Quote lineari	Riferimento dettaglio in altro elaborato
Vasca di raccolta delle acque; Dimensione (LxAxP): 465x210x266 cm; n° elementi = 1	Tubo in PVC; Dimensioni: Ø 300 mm
Elettropompa; Potenza 0.75 KW n° elementi = 1	Tubo in PVC; Dimensioni: Ø 150 mm
Pozzetti in cls con chiusino a vaschetta per alloggio pavimentazione o terreno; Dimensioni 500x500x700 mm; n° elementi = 2	Caditoie a fessura in ghisa; Dimensioni (LxAxP): 1000x185x210 mm; n° elementi = 15
Pozzetti di scarico; Dimensioni (LxAxP): 500x185x610 mm n° elementi = 4	Collegamento fognatura esistente
Pozzetti in cls con chiusino a vaschetta per alloggio pavimentazione o terreno; Dimensioni 300x300x300 mm; n° elementi = 3	

Dettaglio pozzetto per raccolta acque meteoriche
scala 1:10

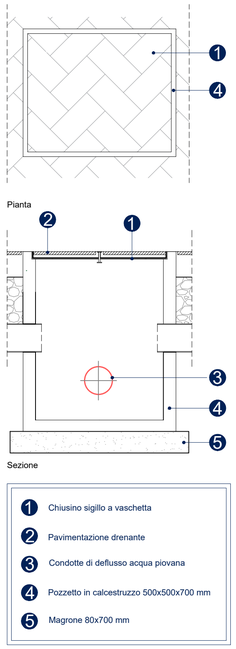

1. Chiusino sigillo a vaschetta
2. Pavimentazione drenante
3. Condotte di deflusso acqua piovana
4. Pozzetto in calcestruzzo 500x500x700 mm
5. Magrone 80x700 mm

Dettaglio caditoia a fessura
scala 1:10

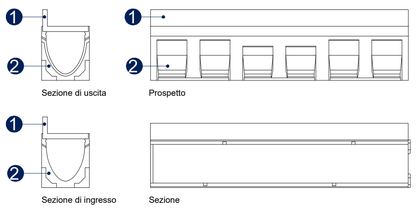

1. Caditoia a fessura ad L in ghisa
2. Canale in cls polimerico dimensioni 150x185x1000

Dettaglio tipo pozzetto di scarico

1. Elemento di ispezione da 0,5m
2. Pozzetto di scarico da 0,5m

Dettaglio tipo vasca di accumulo

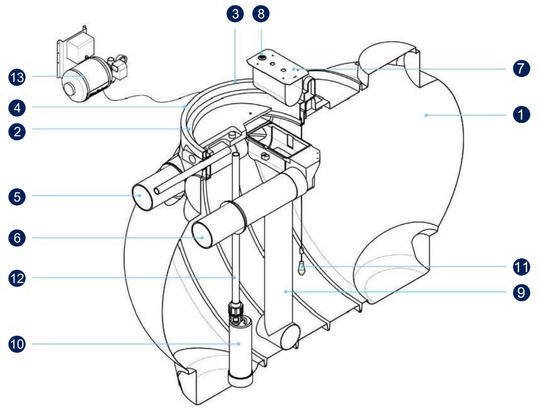

1. Vasca
2. Torretta servizi h100
3. Ispezione passo uomo
4. Sfiato
5. Ingresso tubo PE Φ 300
6. Uscita filtro foglie e troppo pieno tubo PE Φ 300
7. Filtro foglie
8. Chiusura a chiave ispezione filtro foglie
9. Tubo decantatore
10. Pompa sommergibile
11. Interruttore a galleggiante min livello acqua
12. Tubo PE Φ 32 mandata pompa
13. Centralina esterna

COMUNE DI CARDITO
Città Metropolitana di Napoli

Finanziato dall'Unione europea NextGenerationEU · Italiadomani PIANO NAZIONALE DI RIPRESA E RESILIENZA · MINISTERO DELL'INTERNO

PROGETTO DEFINITIVO

Appalto integrato sulla base del progetto di fattibilità tecnica ed economica "Smart City Napoli Nord - Piani Urbani Integrati – M5C2 – I.2.2"
CIG 972663946C CUP I45I22000020006 - CUP I45I22000030006

RTI

OPUS COSTRUZIONI S.P.A.
Capogruppo
P.IVA 07201350639
Via Campana 233, Pozzuoli

ARCHIVOLTO SRL
Mandante
P.IVA 07162480631
Via O. P. Cafaro n.4, Napoli

RTP

SAG ARCHITETTURA SRLS
P.IVA 09189081210
Sede legale: Via Posillipo 66, Napoli

MASCOLO INGEGNERIA SRL
P.IVA 08524811216
Sede legale: Via Gramsci 19, Cicciano

ELECTA SRL
P.IVA 04082971211
Sede legale: Via Principe di Piemonte 109, Roccarainola

RUP
Arch. Pasquale Imbemba

PROGETTO IDRICO - (Frattamaggiore Via G. Rossini)
Planimetria impianto di raccolta acque

DATA: Dicembre 2023 · SCALA: varie · FORMATO: A1 · CODIFICA: FTG.PD.IDS.G.001

REVISIONE	DESCRIZIONE	DATA	APPROVATO DA
00	prima emissione	Dicembre 2023	