


Stralcio PRG

ZONE

- A** CONSERVATIVA VECCHIO CENTRO
- B₁** " NUOVO CENTRO
- B₂** " DI COMPLETAMENTO
- C** ESPANSIONE RESIDENZIALE
- I₁ I₂ I₃** INDUSTRIALE
- ATTREZZATURE**
- INT. COMUNE**
 - OSPIZIO
 - CINEMA
 - OSPEDALE
 - MUNICIPIO
 - ASILO NIDO
- ISPIRIZIONE**
 - SCUOLA SUPERIORE
 - CAMPO SPORTIVO
 - PARCO GIOCHI
 - PALESTRA
- VAI** VERDE PER ATTR. INTEGRATE
- P** PARCHEGGI
- E** ZONA AGRICOLA
- ZONE SOGGETTE A PIANI DI RECUPERO**

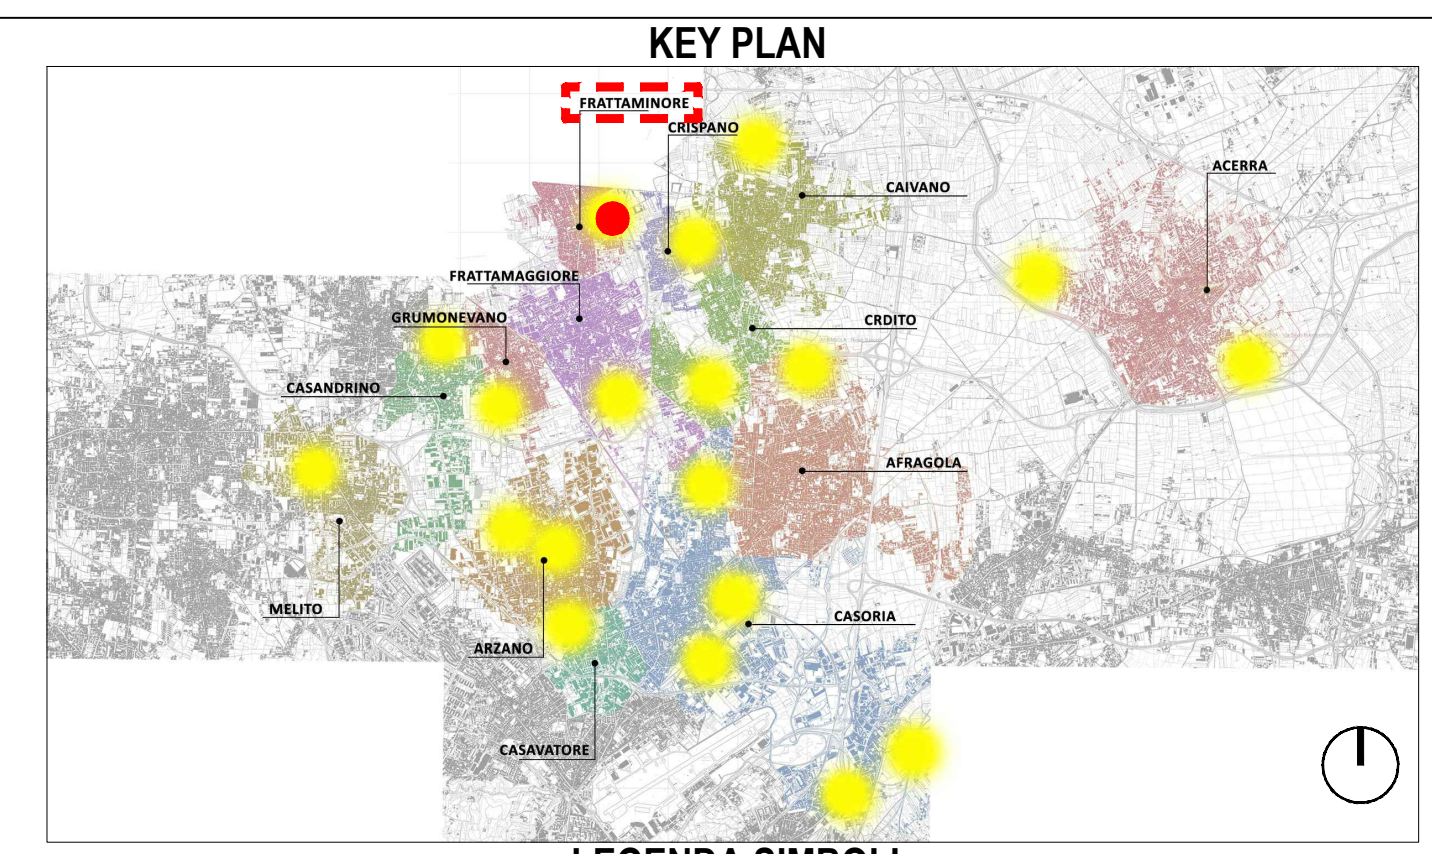

LEGENDA SIMBOLI

| | | | |
|-------|---|----|--|
| X,XX | Quote lineari | BB | Lettera di identificazione della sezione |
| -1.80 | Quote altimetriche in pianta | XX | Etichette materiali / finiture di progetto |
| +0.15 | Quote altimetriche in sezione / prospetto | ▲ | Cono ottico |
| | Riferimento dettaglio in altro elaborato | ▲ | Ingresso principale |
| | | ▲ | Uscita sicurezza |



Comune: Frattaminore
Lotto: Via F. Turati
Codifica: FTM
Superficie: 440 mq



Stralcio catastale - foglio 1 p.IIa 1143

COMUNE DI CARDITO
Città Metropolitana di Napoli

Finanziato dall'Unione europea NextGenerationEU | Italdomani PRIMO NAZIONALE DI IMPRESA E RESILIENZA | MINISTERO DELL'INTERNO

PROGETTO DEFINITIVO

Appalto integrato sulla base del progetto di fattibilità tecnica ed economica "Smart City Napoli Nord - Piani Urbani Integrati - M5C2 - I.2.2"
 CIG 972663946C CUP I45I22000020006 - CUP I45I22000030006

RTI
 OPUS COSTRUZIONI S.P.A.
 Capogruppo
 P.IVA 07201350639
 Via Campana 233, Pozzuoli

RTP
 SAG ARCHITETTURA SRLS
 P.IVA 09189081210
 Sede legale: Via Posillipo 66, Napoli

MASCOLO INGEGNERIA SRL
 P.IVA 08524811216
 Sede legale: Via Gramsci 19, Cicciانو

ARCHIVOLTO SRL
 Mandante
 P.IVA 07162480631
 Via O. P. Caffaro n.4, Napoli

ELECTA SRL
 P.IVA 04082971211
 Sede legale: Via Principe di Piemonte 109, Roccarainola

RUP
 Arch. Pasquale Imbemba

GENERALE (Frattaminore-Via Filippo Turati)
 Inquadramento urbanistico

| REVISIONE | DESCRIZIONE | DATA | APPROVATO DA |
|-----------|-----------------|---------------|--------------|
| 00 | prima emissione | Dicembre 2023 | |

DATA: Dicembre 2023
 VERSIONE: A1
 TIPOLOGIA: FTM.PD.GEN.G
 IDENTIFICAZIONE: 001