




Pianta

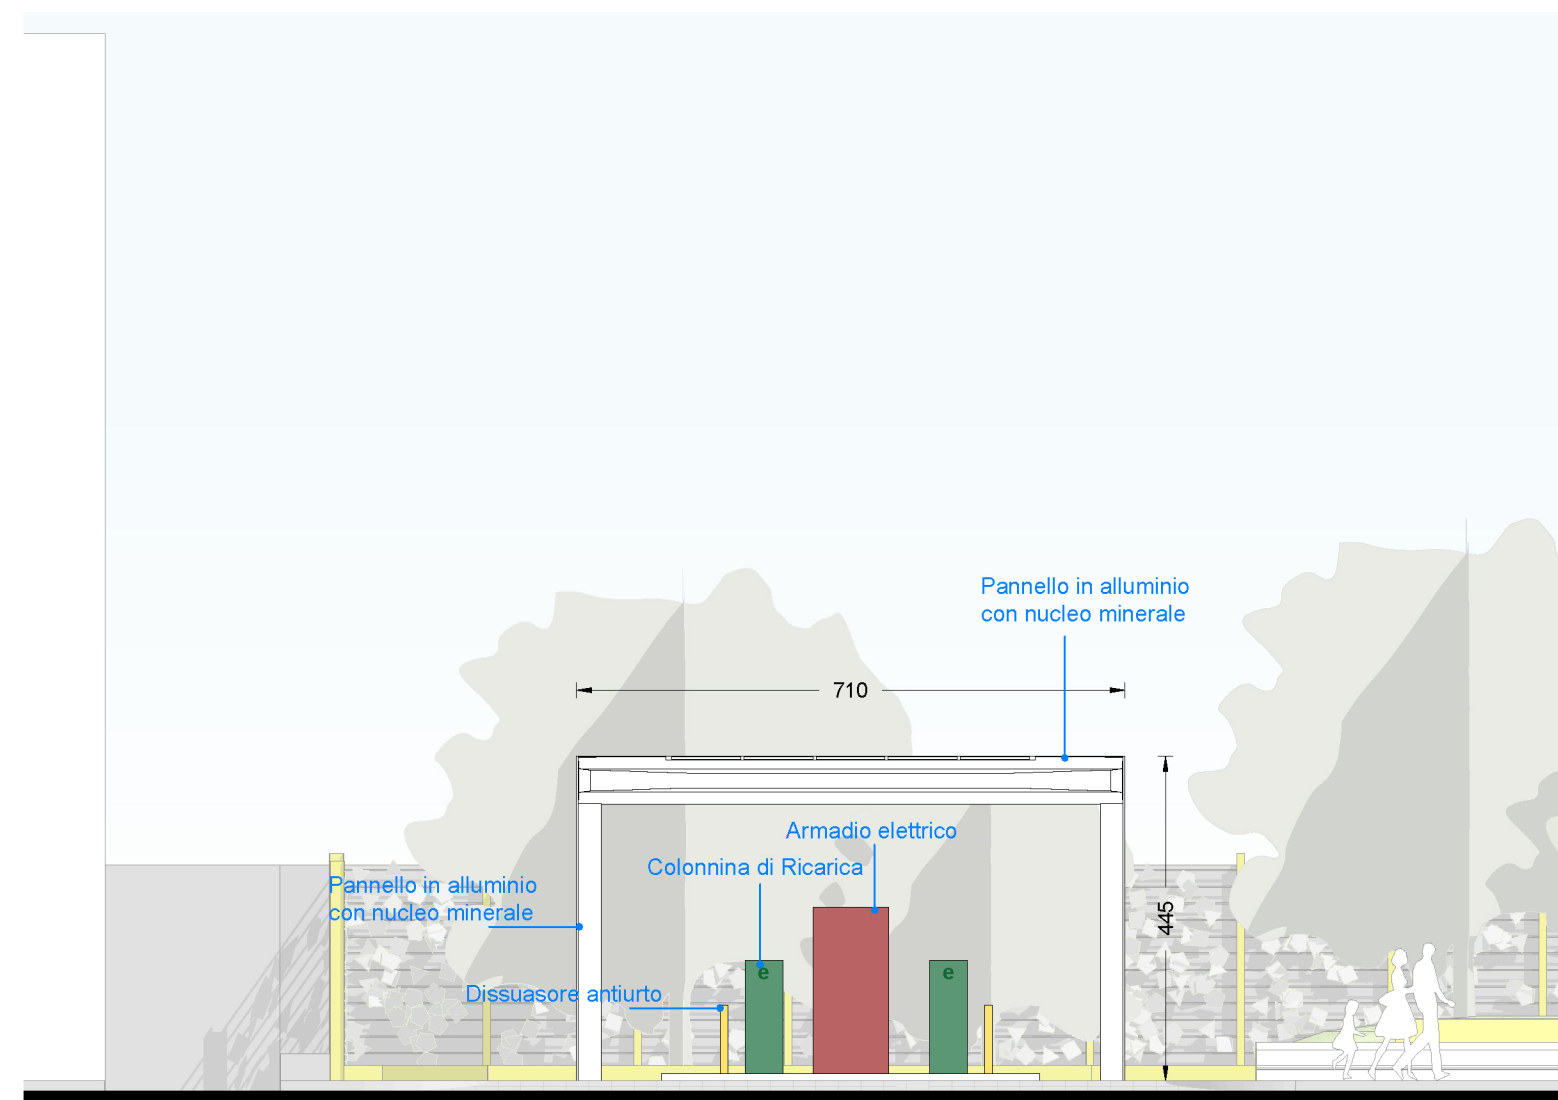


Prospetto Frontale

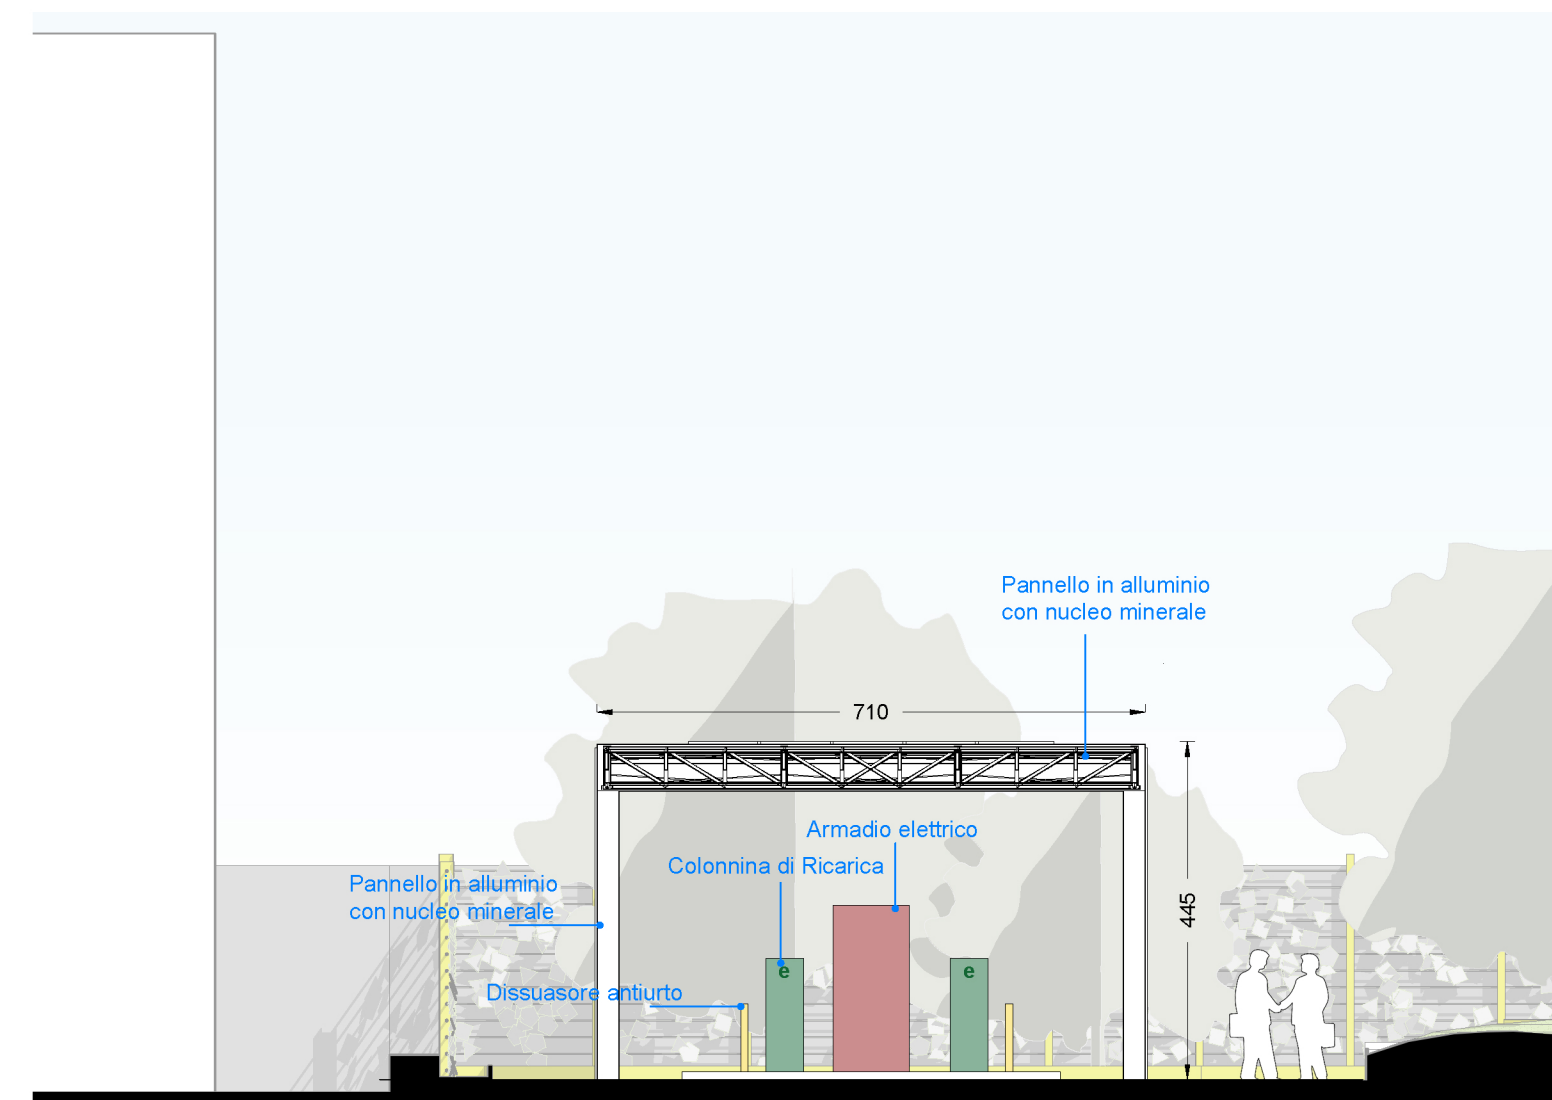


Sezione AA'

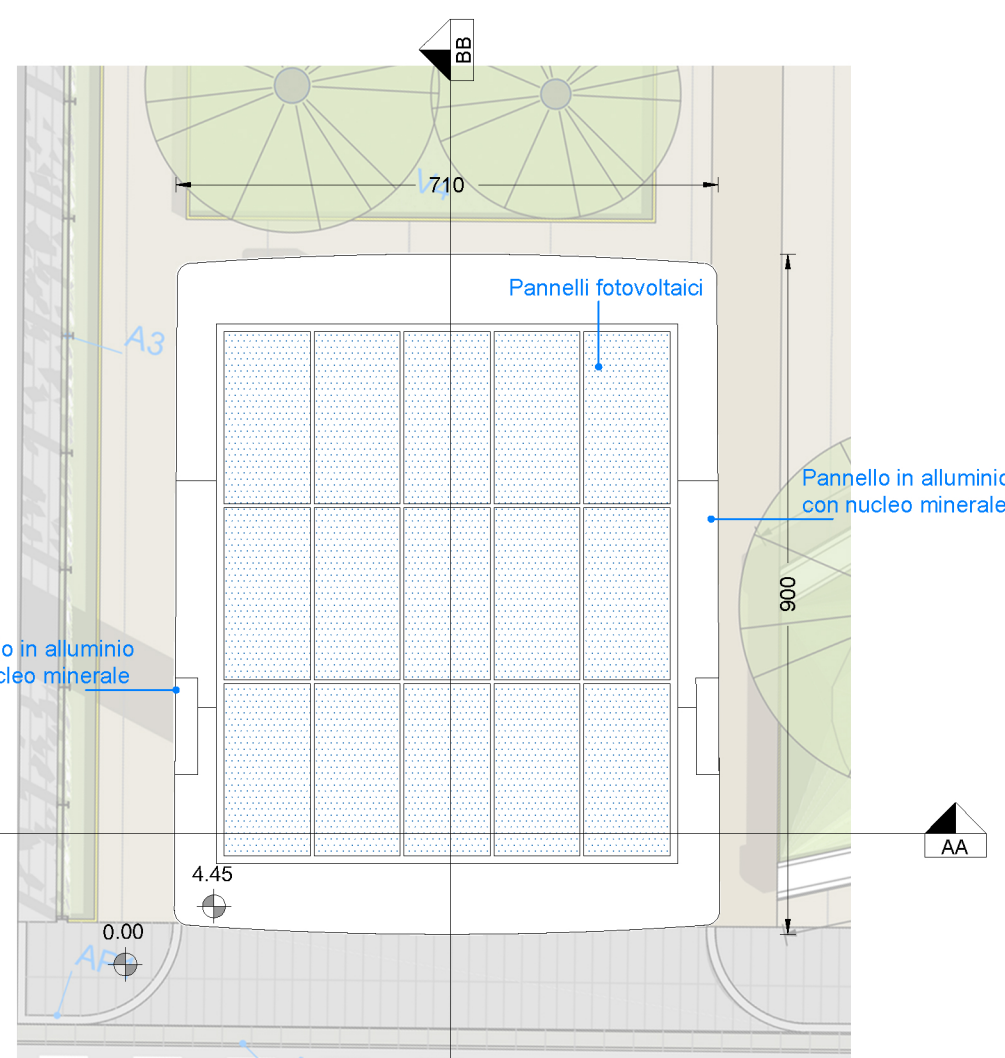


Pianta Coperture

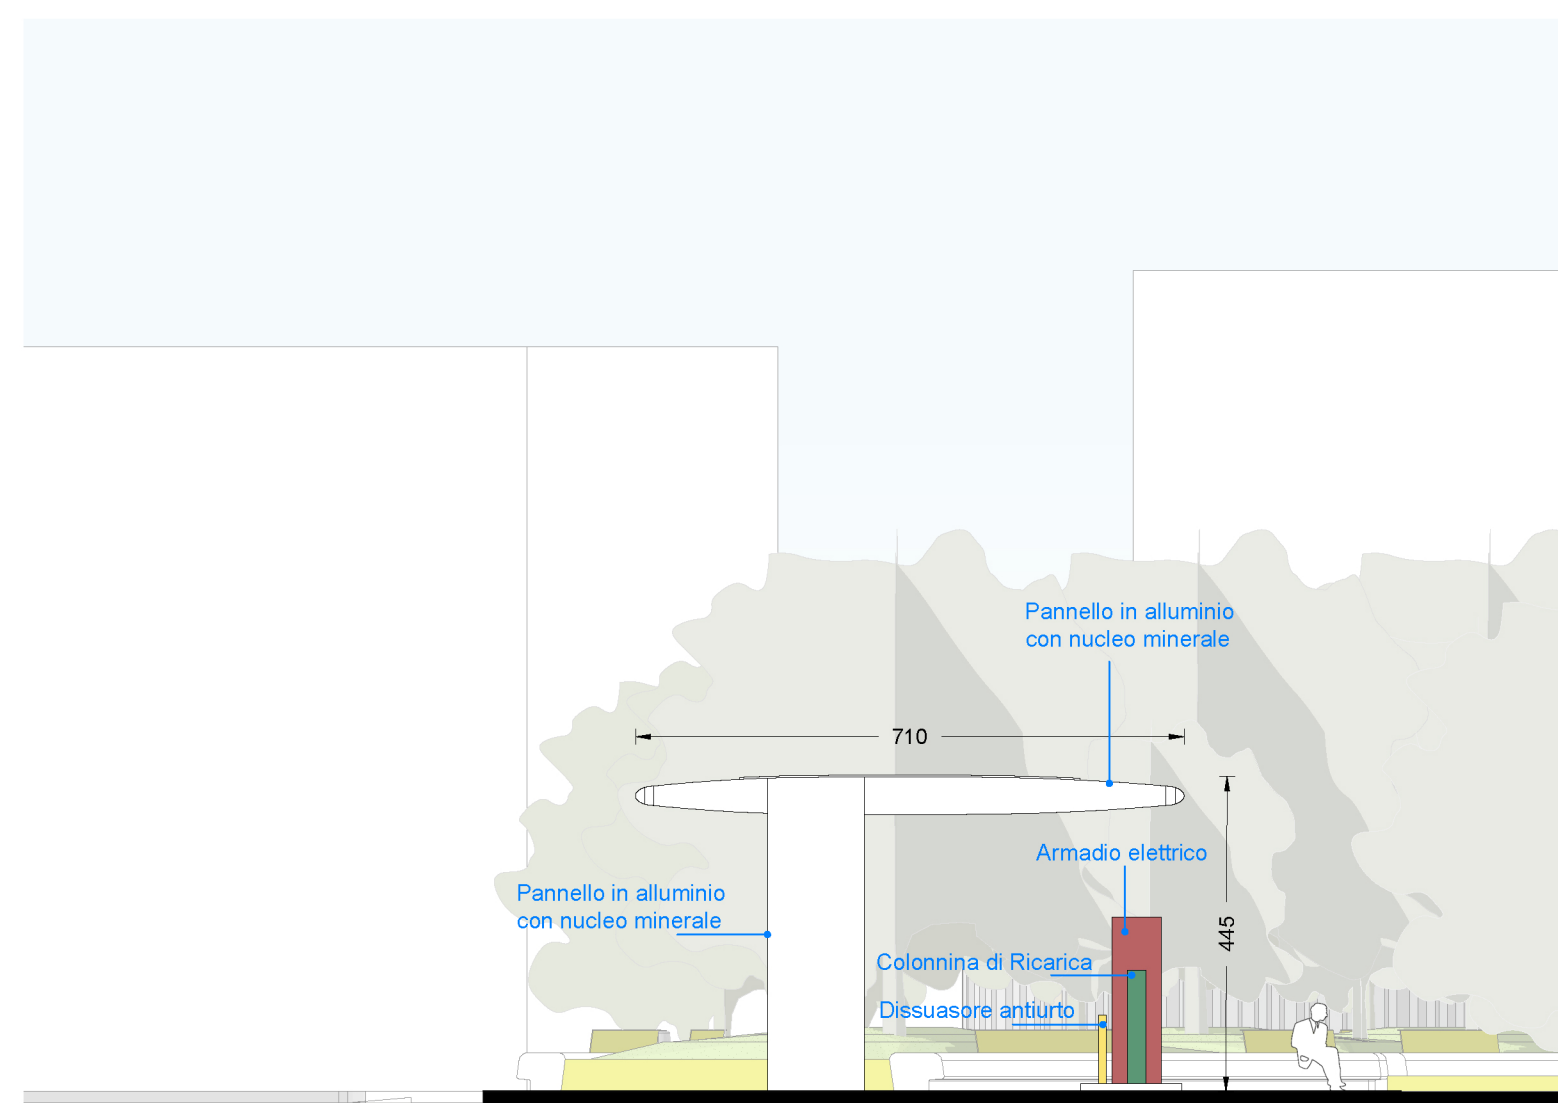


Prospetto Laterale

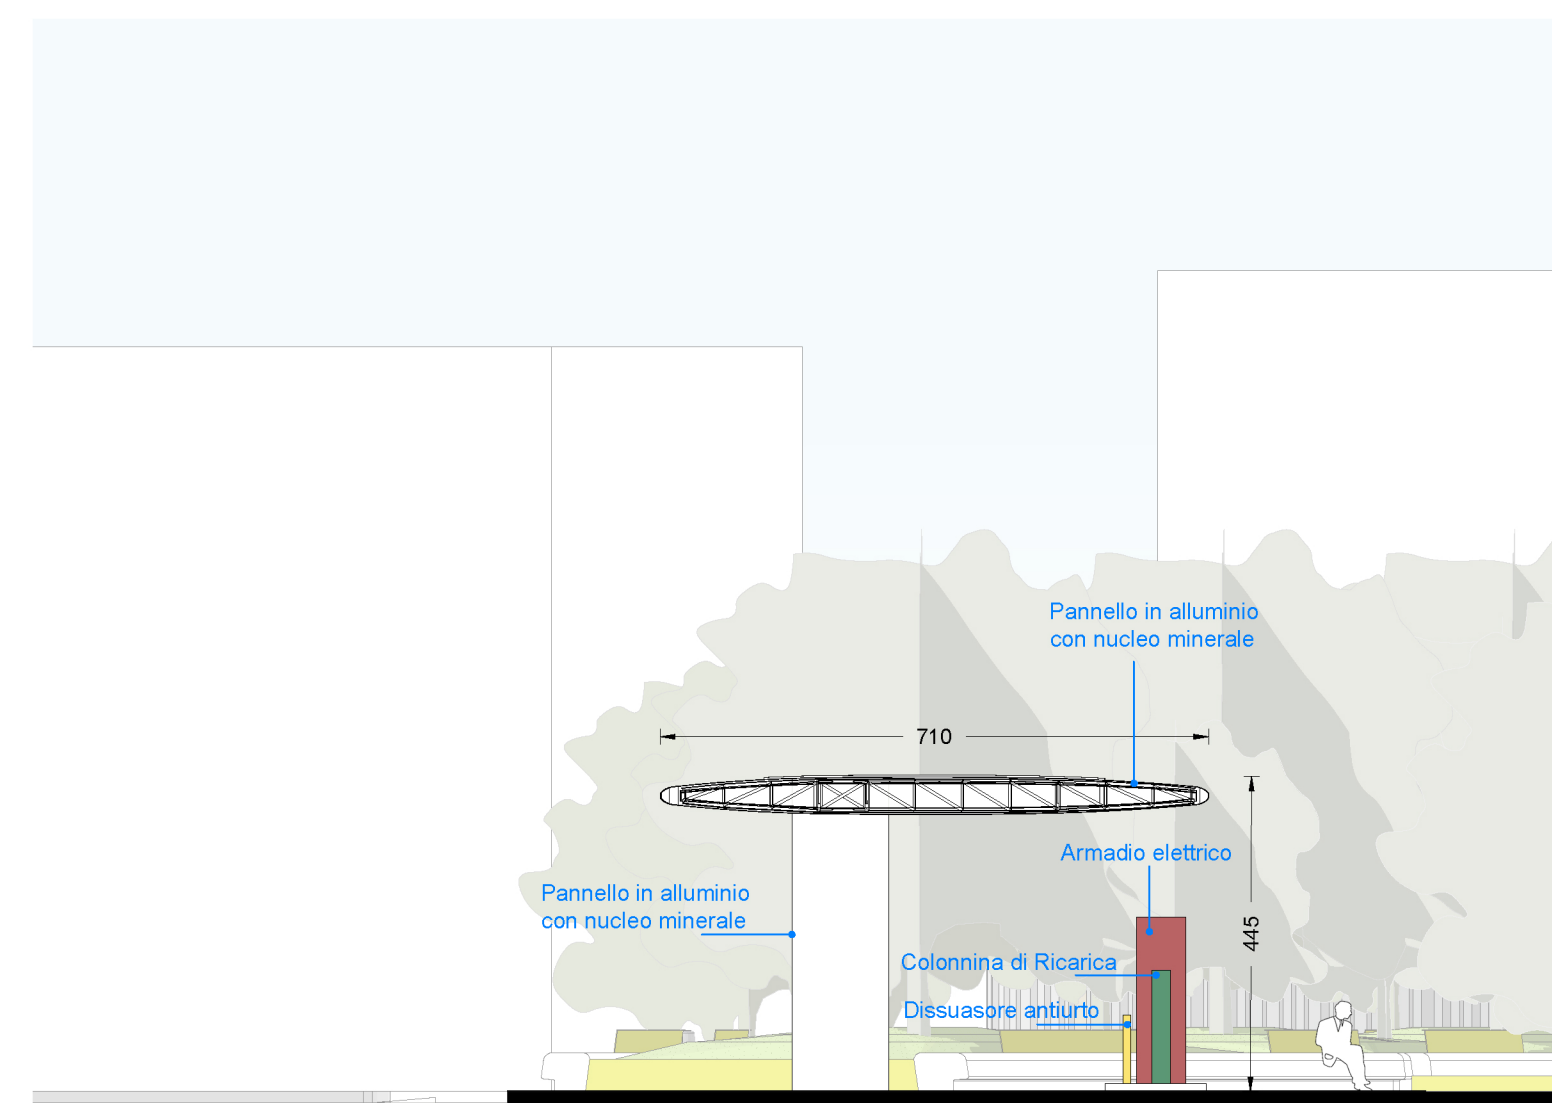


Sezione BB'

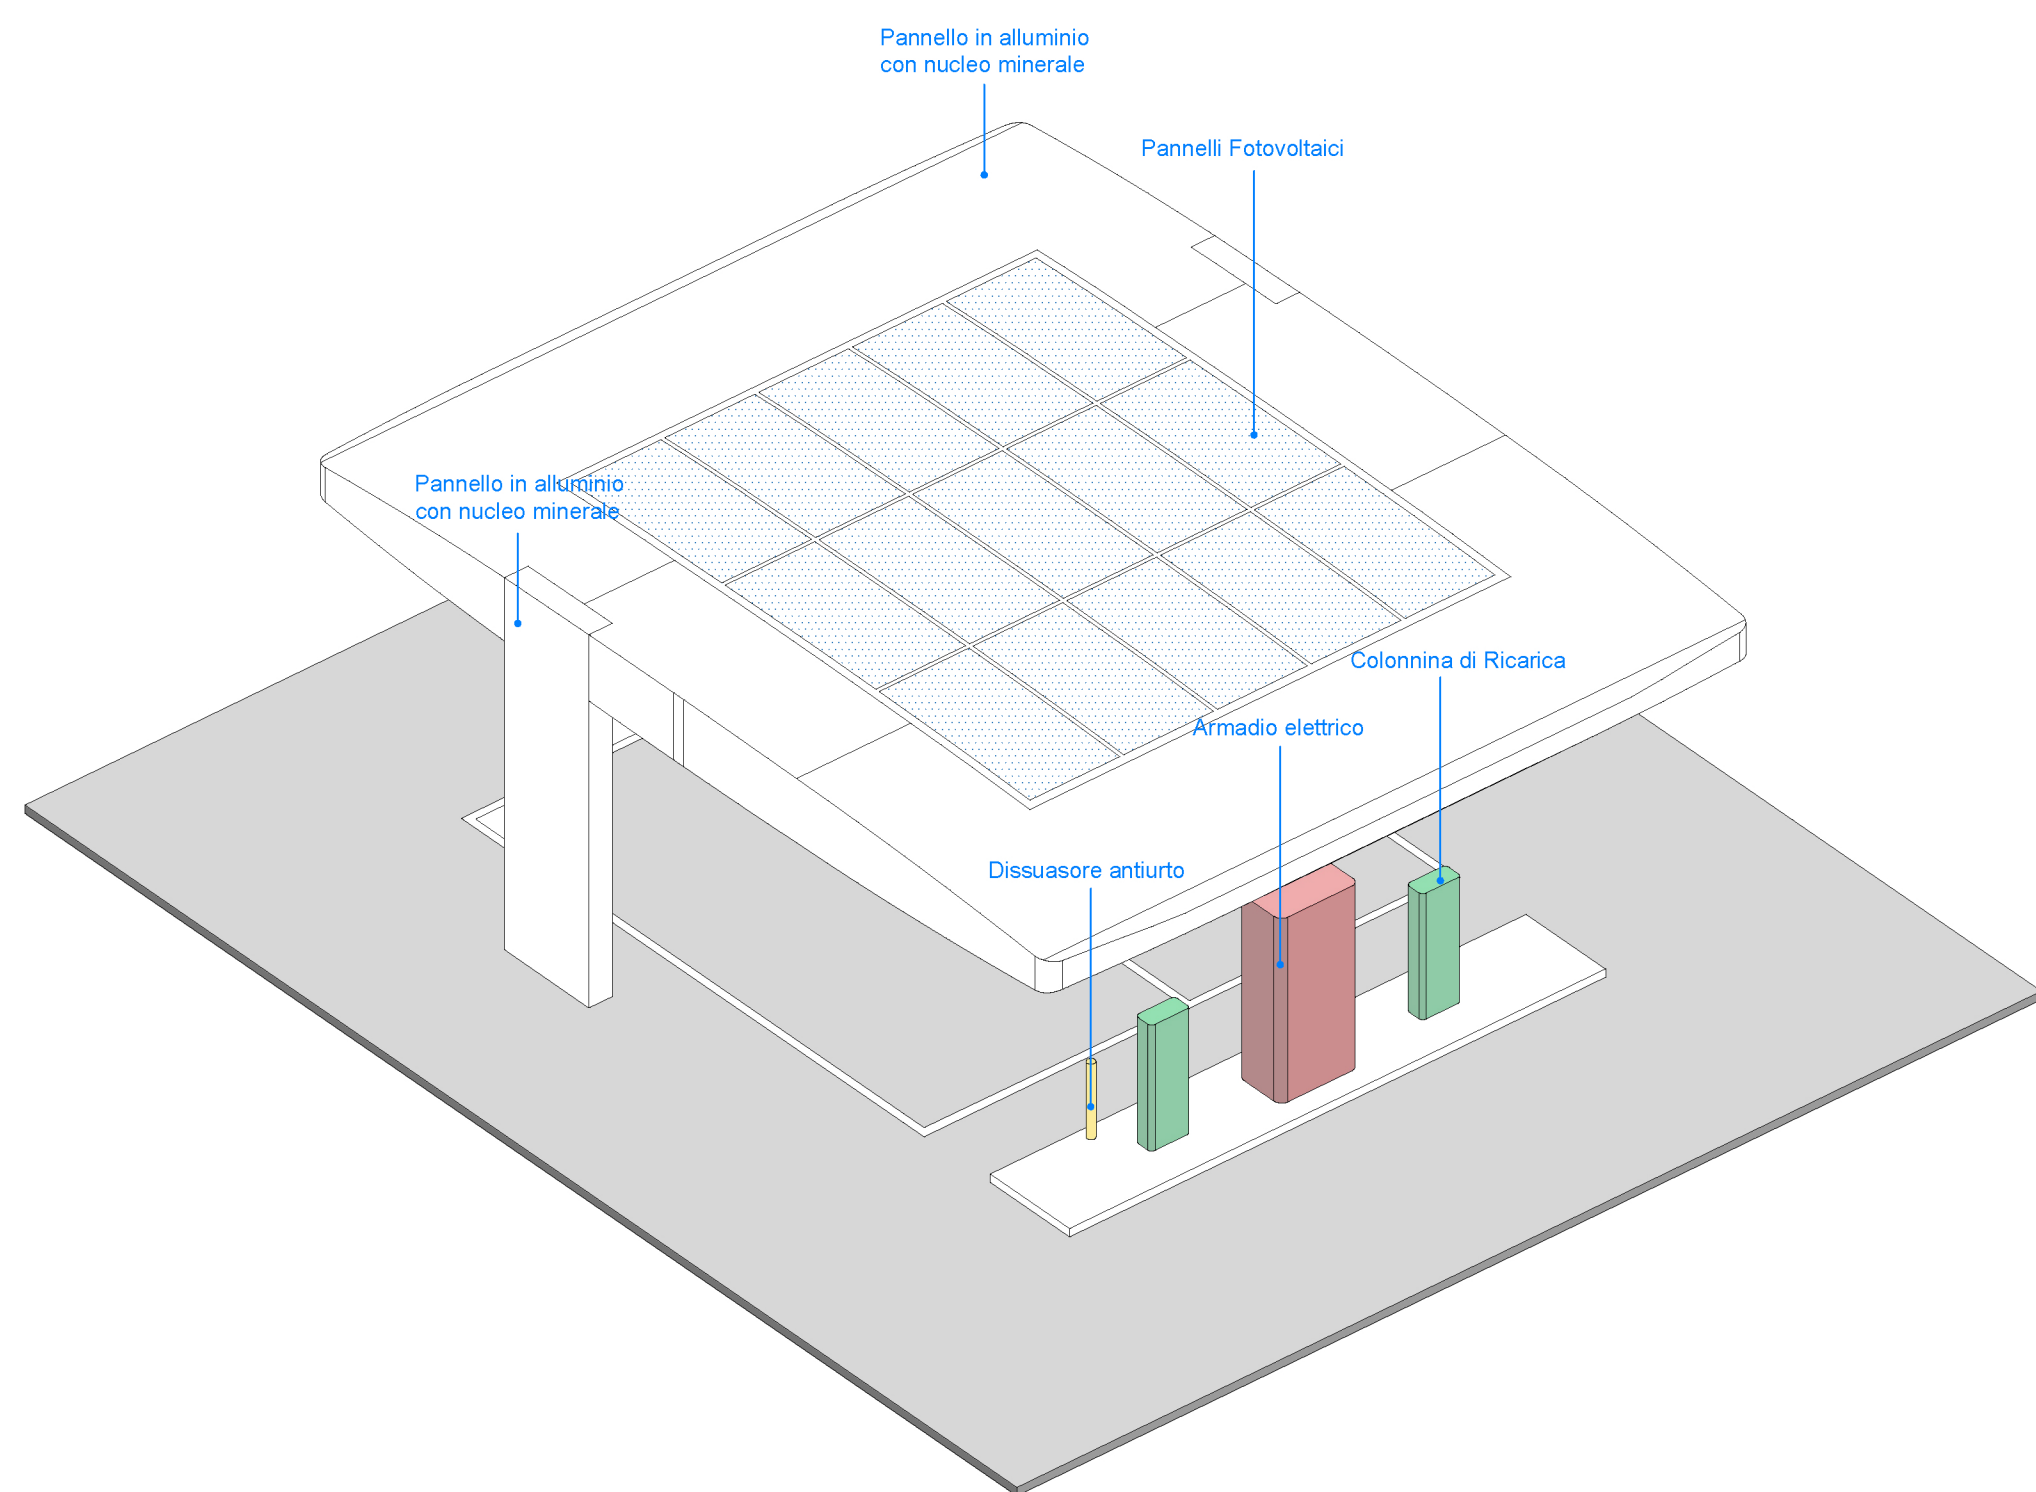

Assonometria

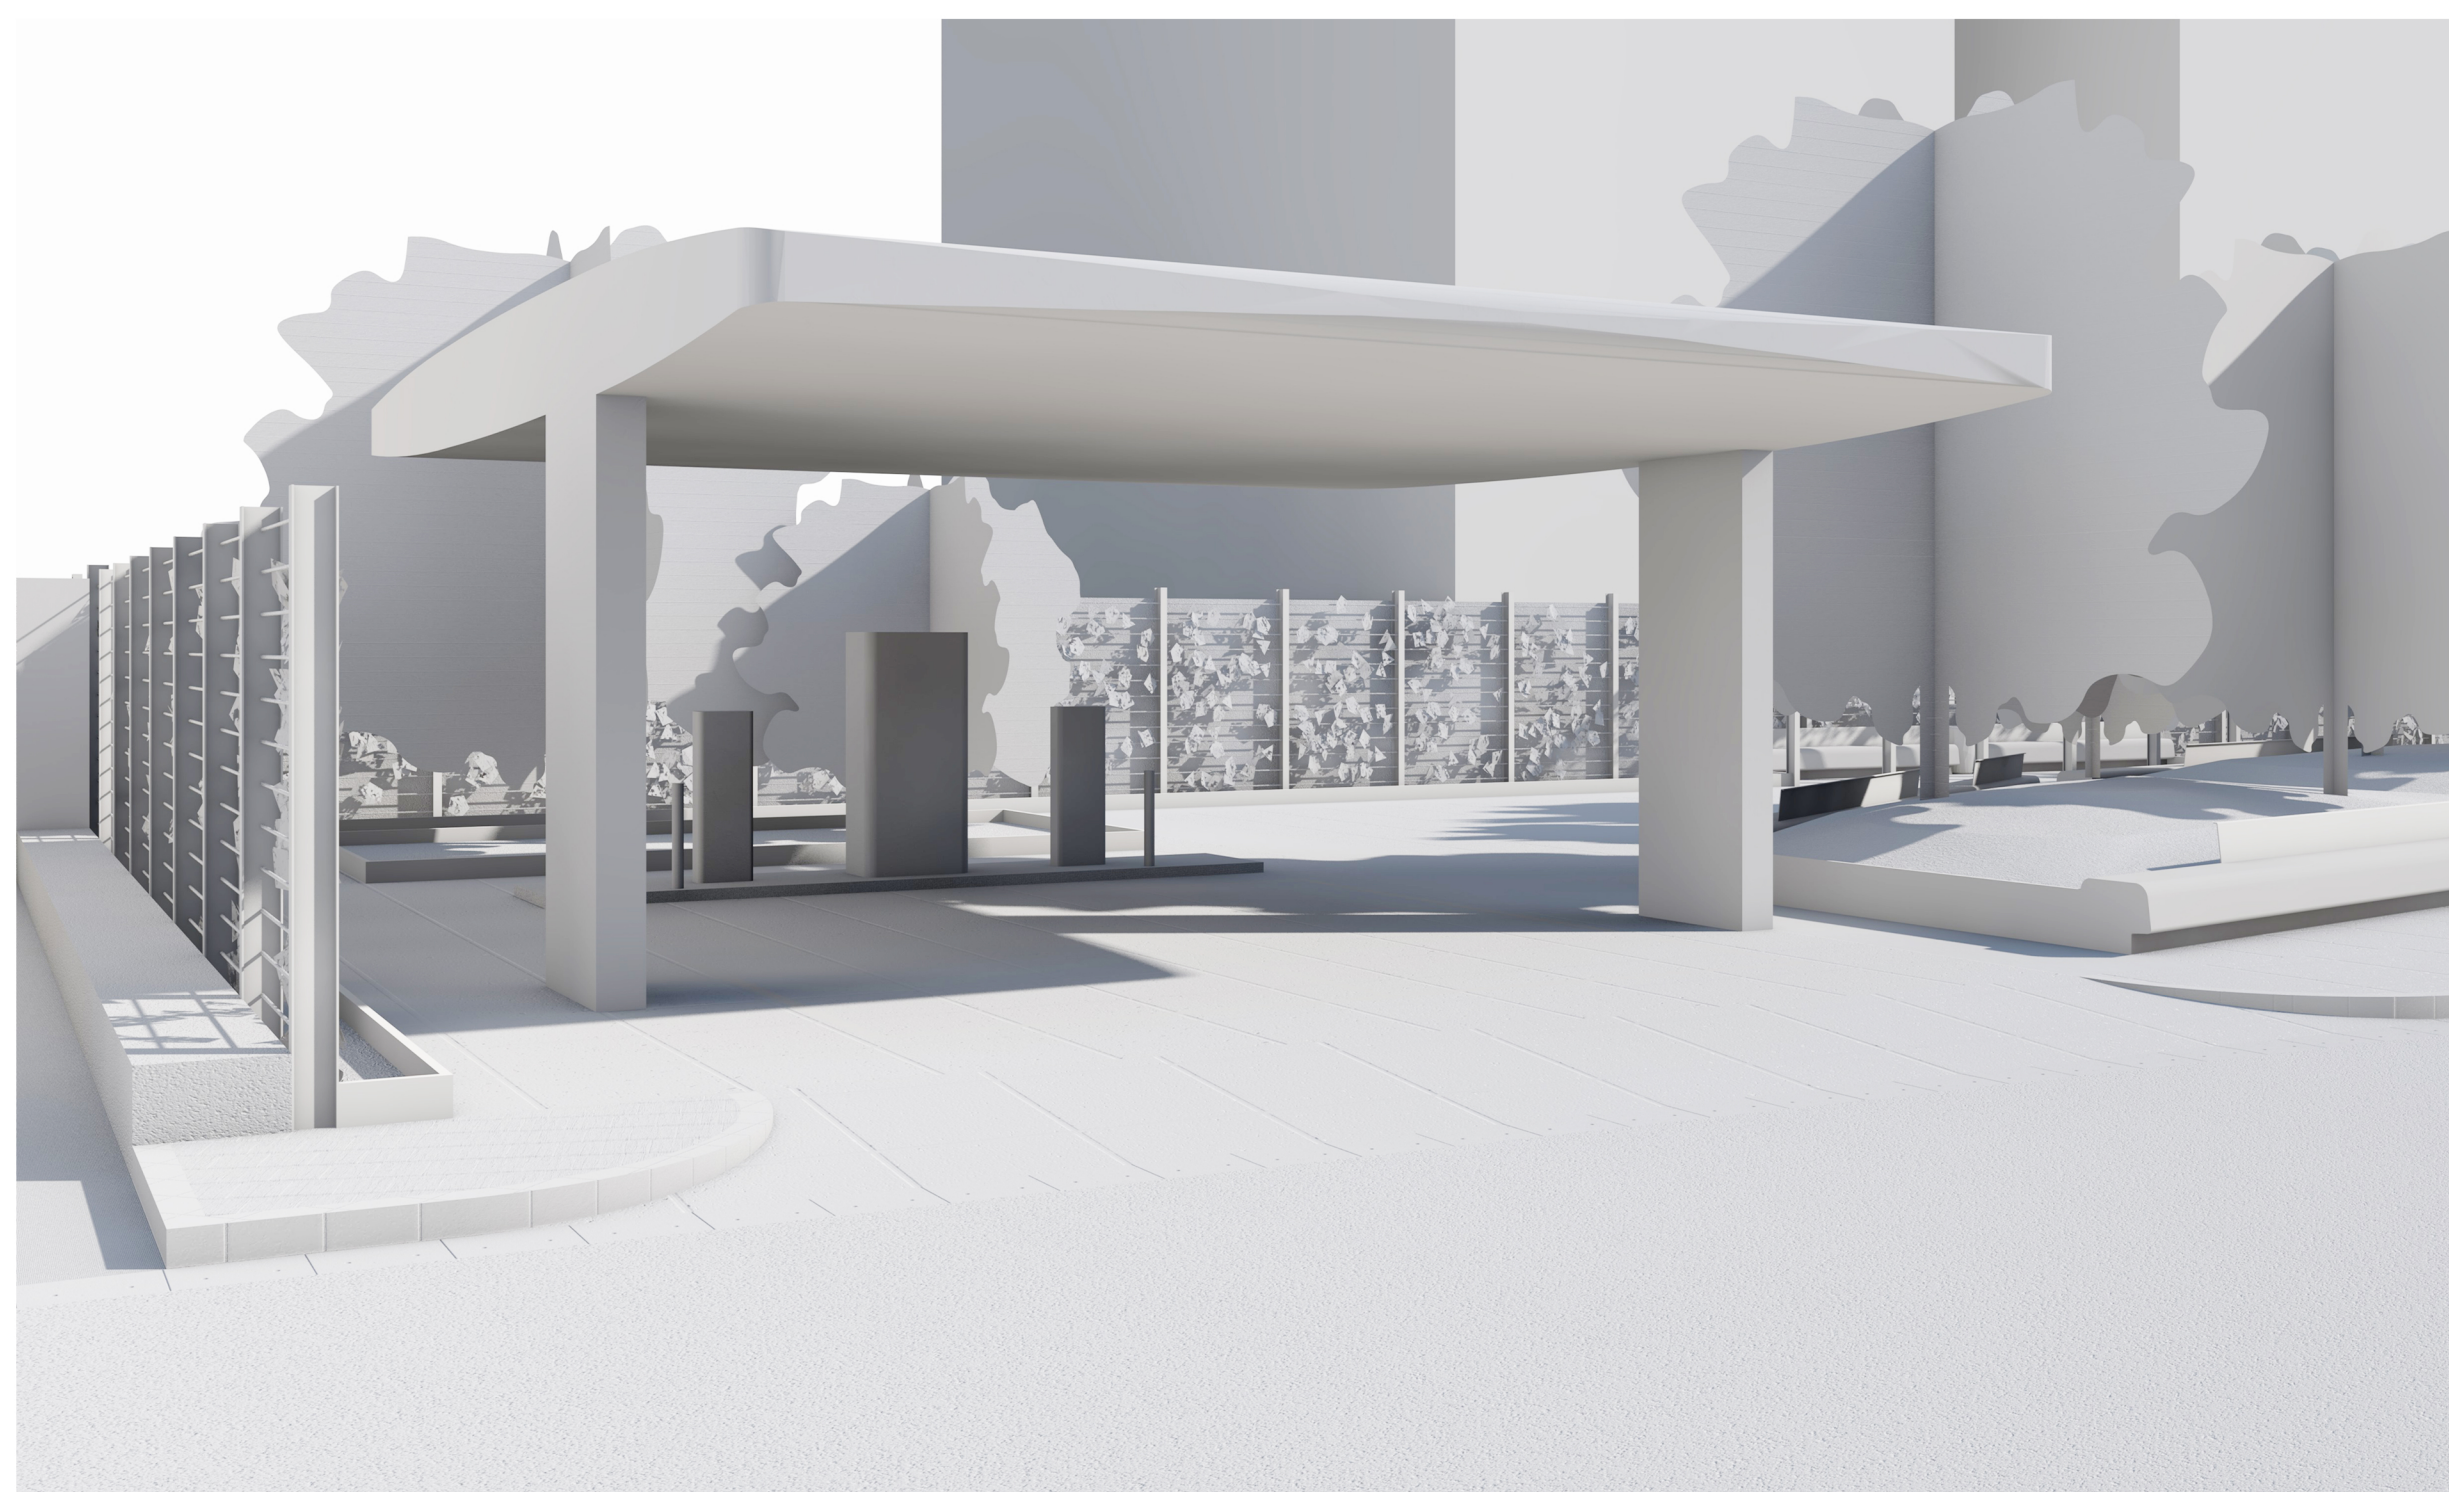

Viata

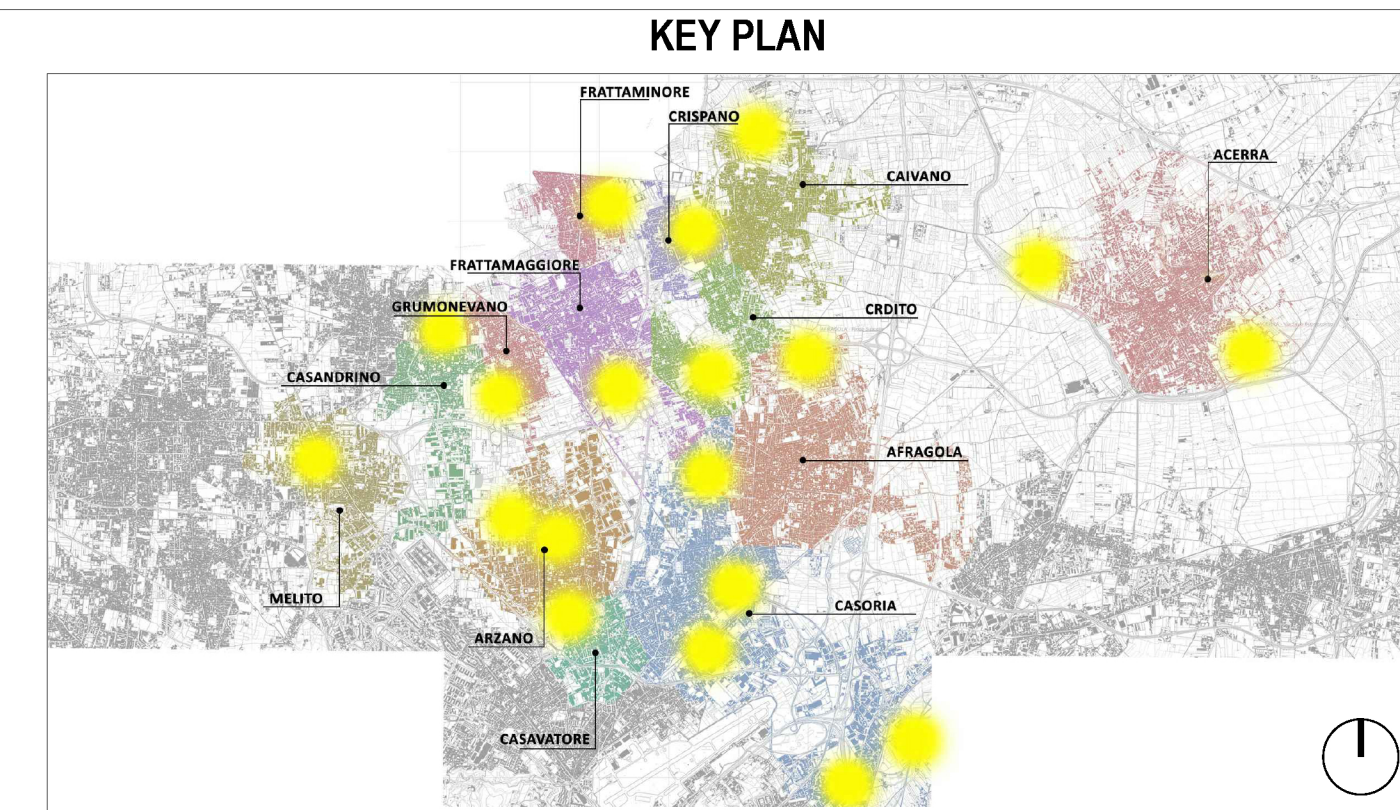

LEGENDA SIMBOLI

	Quote lineari		Lettera di identificazione della sezione
	Quote altimetriche in pianta		Etichette materiali / finiture di progetto
	Quote altimetriche in sezione / prospetto		Cono ottico
	Riferimento dettaglio in altro elaborato		Ingresso principale
			Uscita sicurezza

LEGENDA MATERIALI

SERVIZI PER LA MOBILITÀ

- PS | Pensiina smart
- ST | Punto di ricarica per due bus elettrici

PAVIMENTAZIONI

- P1 | Pavingamento pedonale e/o carrabile
- P2 | Pavingamento drenante
- P3 | Pavingamento antitrauma
- P4 | Masselli autobloccanti grigliati

ACCESSORI PAVIMENTAZIONI

- AP1 | Cordolo
- AP2 | Caditoia
- AP3 | Zanella

ARREDO URBANO

- A1 | Sedute in pietra ricostitua
- A2 | Vasche/fioriere
- A3 | Parete verde con struttura in acciaio galvanizzato
- A4 | Pergola in acciaio galvanizzato
- A5 | Dissuasori
- A6 | Cestini portarifiuti
- A7 | Sistema di illuminazione

VERDE

- V1 | Rain garden
- V2 | Oasi di succulente
- V3 | Rinfoltimento strato naturale
- V4 | Vasche verdi
- V5 | Rampicanti
- V6 | Giardino mediterraneo
- V7 | Aromatiche



PROGETTO DEFINITIVO

Appalto integrato sulla base del progetto di fattibilità tecnica ed economica "Smart City Napoli Nord - Piani Urbani Integrati - M5C2 - I.2.2"  
CIG 972663946C CUP I45I22000020006 - CUP I45I22000030006

RTI

OPUS COSTRUZIONI S.P.A.  
Capogruppo  
P.IVA 07201350639  
Via Campana 233, Pozzuoli



ARCHIVOLTO SRL  
Mandante  
P.IVA 07162480631  
Via O. P. Callaro n.4, Napoli

RTP

SAG ARCHITETTURA SRLS  
P.IVA 09189081210  
Sede legale: Via Posillipo 66, Napoli  
MASCOLO INGEGNERIA SRL  
P.IVA 08524811216  
Sede legale: Via Gramsci 19, Cicciiano  
ELECTA SRL  
P.IVA 04082971211  
Sede legale: Via Principe di Piemonte 109, Roccarainola

RUP

Arch. Pasquale Imbemba

PROGETTO ARCHITETTONICO  
Stazione di ricarica singola

DATA: Dicembre 2023  
SCALE: 1:100  
Foglio: A1  
S.M.C.P.D.A.R.C.G. 003

REVISIONE	DESCRIZIONE	DATA	APPROVATO DA
00	prima emissione	Dicembre 2023	