




Sezione - Dettaglio 7 - scala 1:50

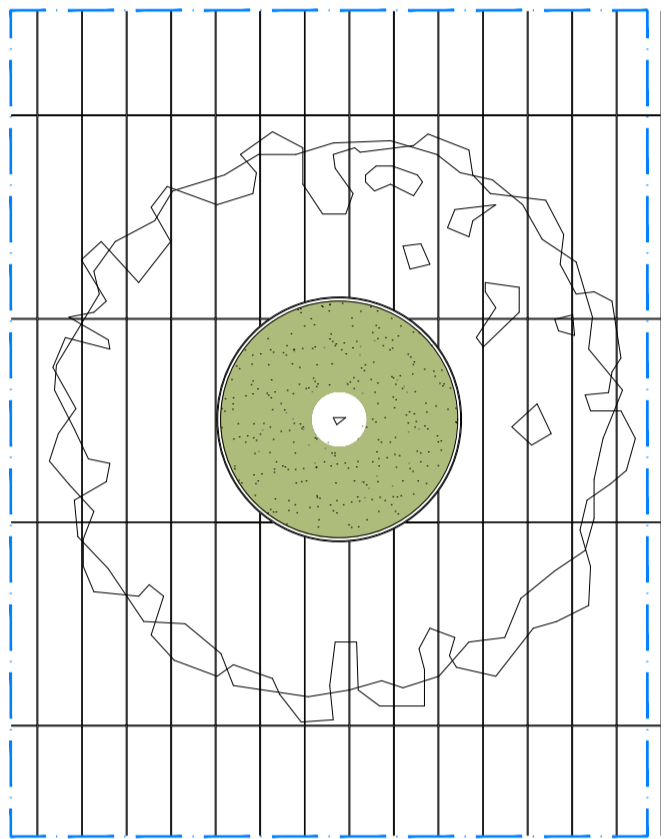


Pianta alberature - Dettaglio 7 - scala 1:50

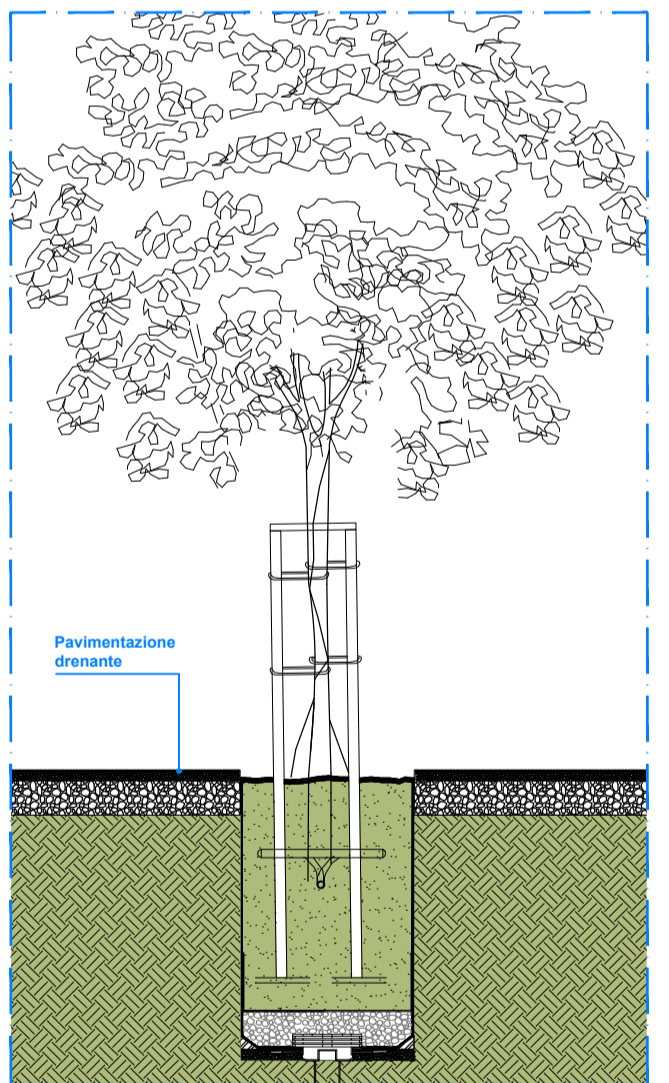


Sezione - Dettaglio 8 - scala 1:50

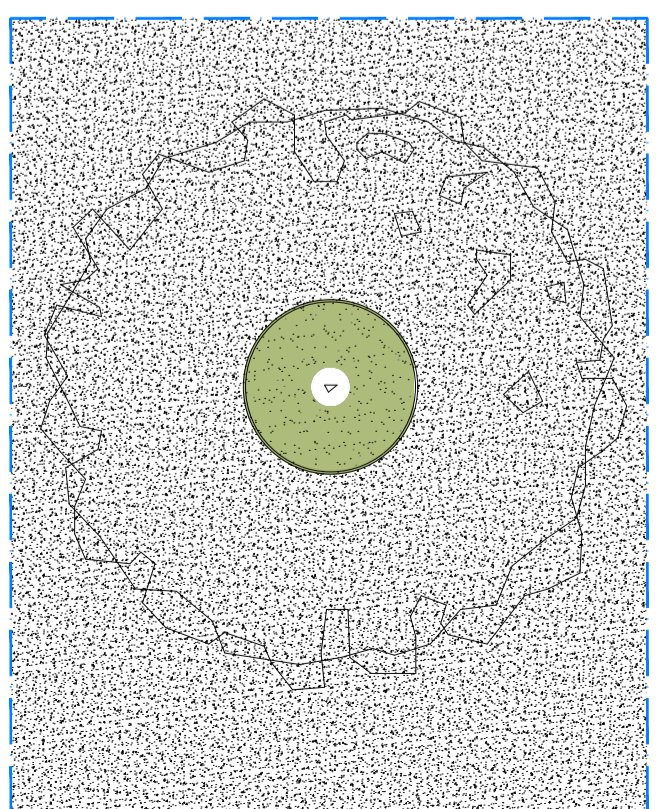


Pianta alberature - Dettaglio 8 - scala 1:50

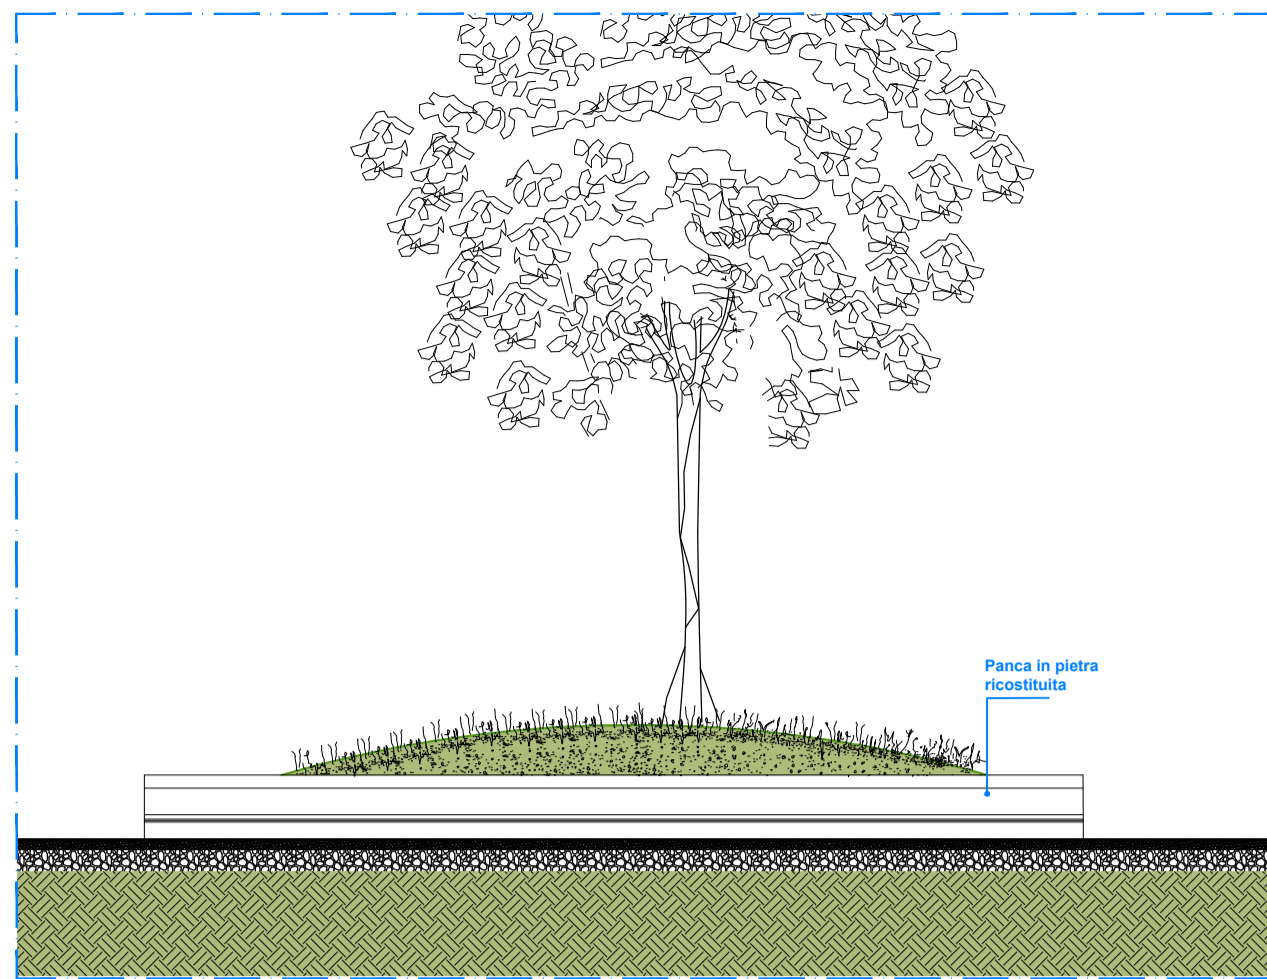


Prospetto - Dettaglio 9 - scala 1:50

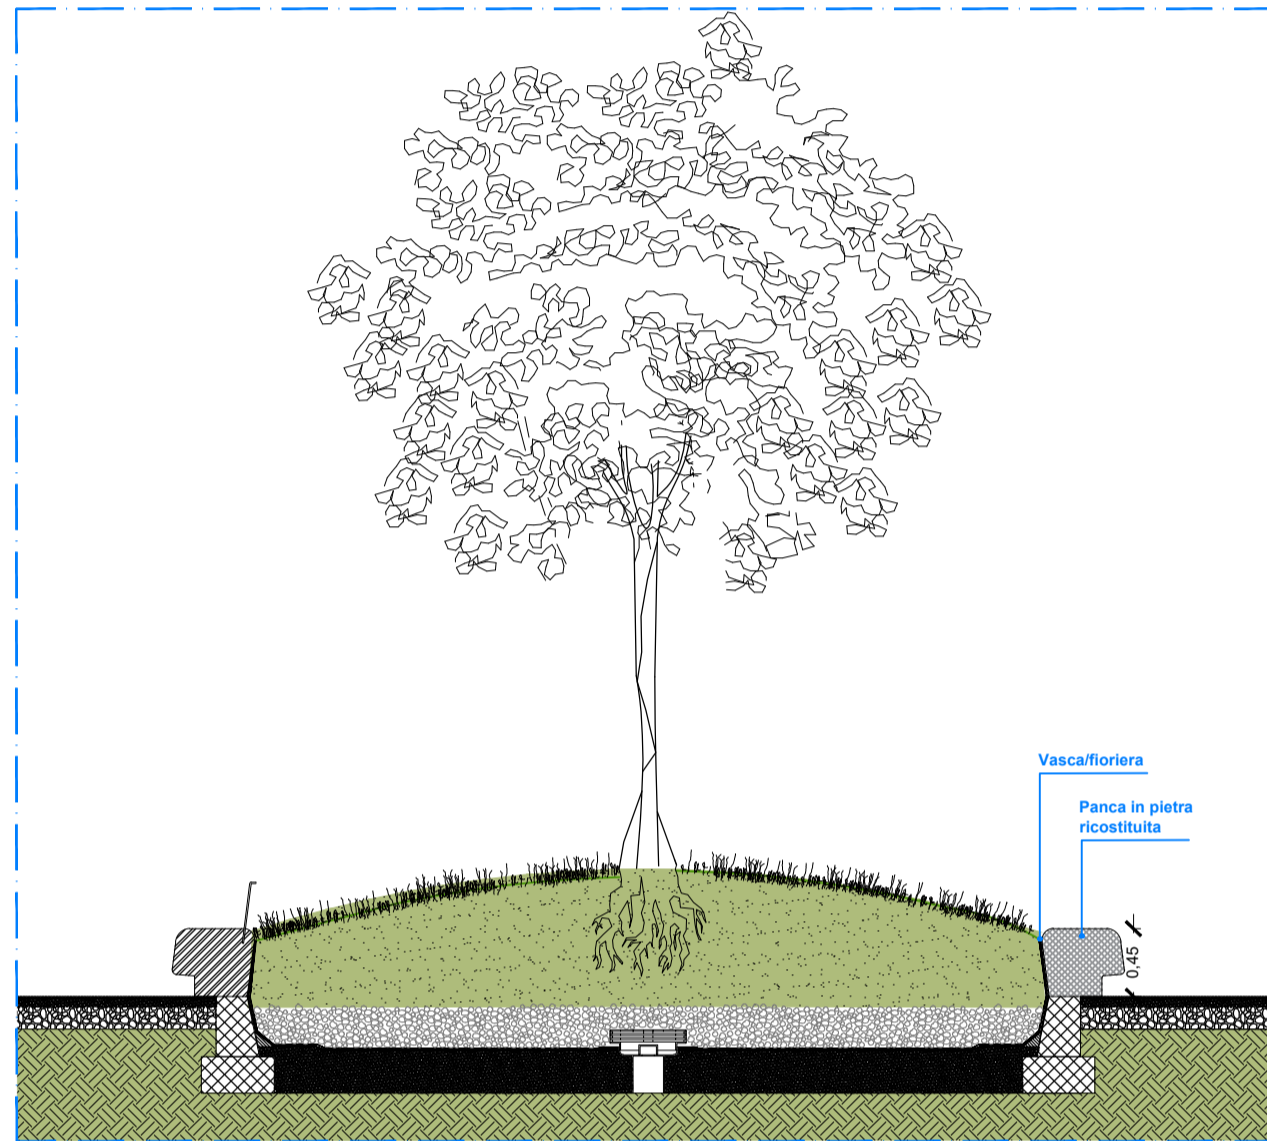


Sezione - Dettaglio 9 - scala 1:50

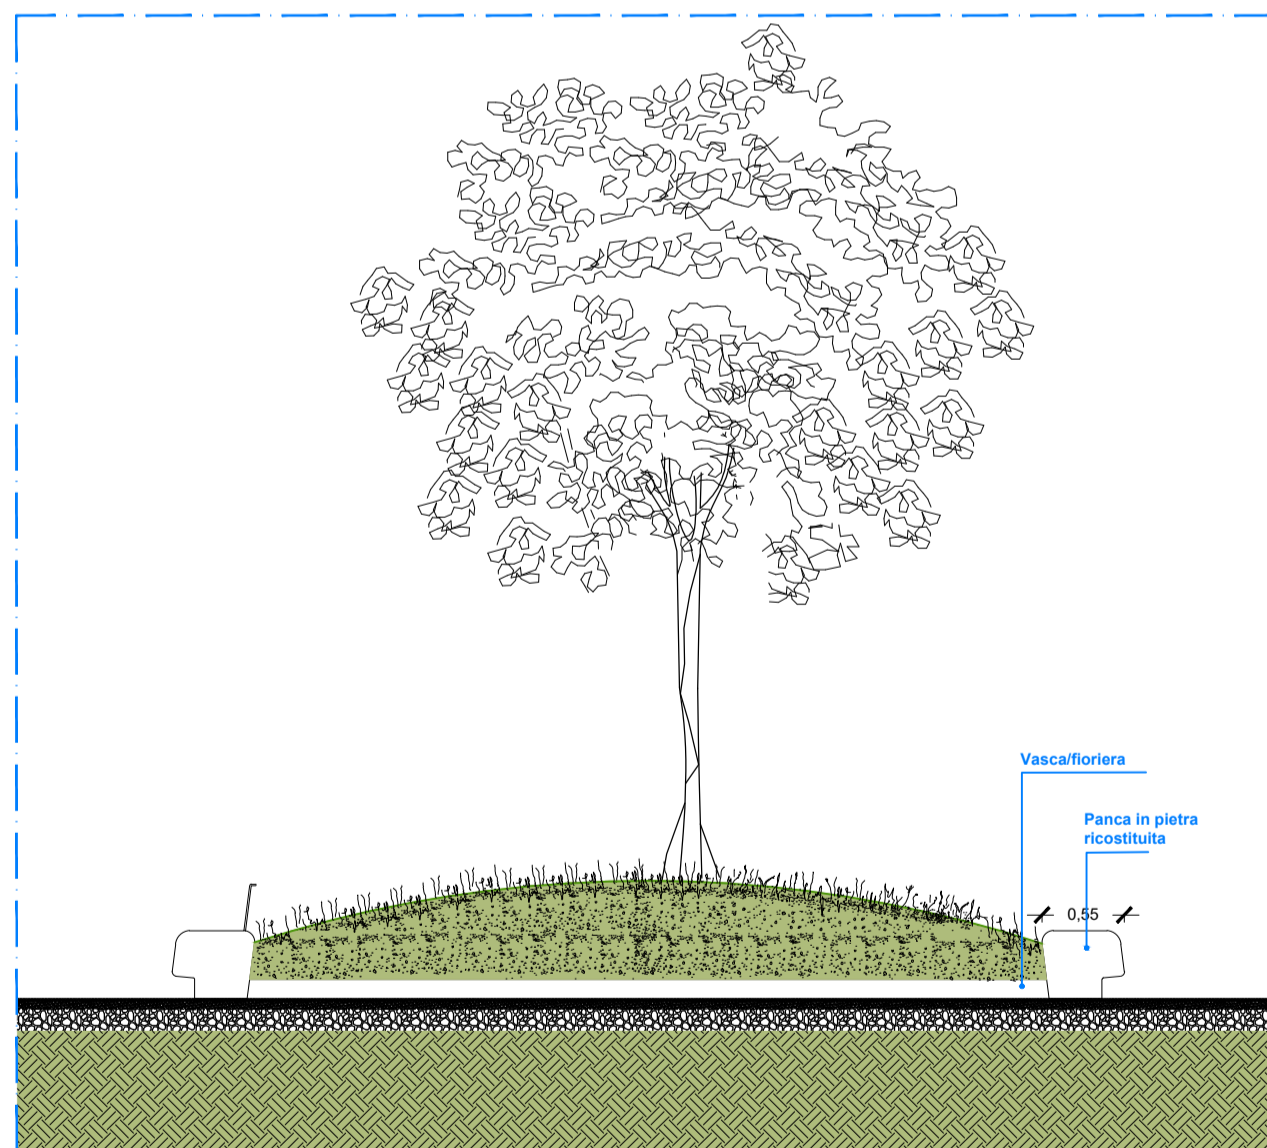


Prospetto laterale - Dettaglio 9 - scala 1:50

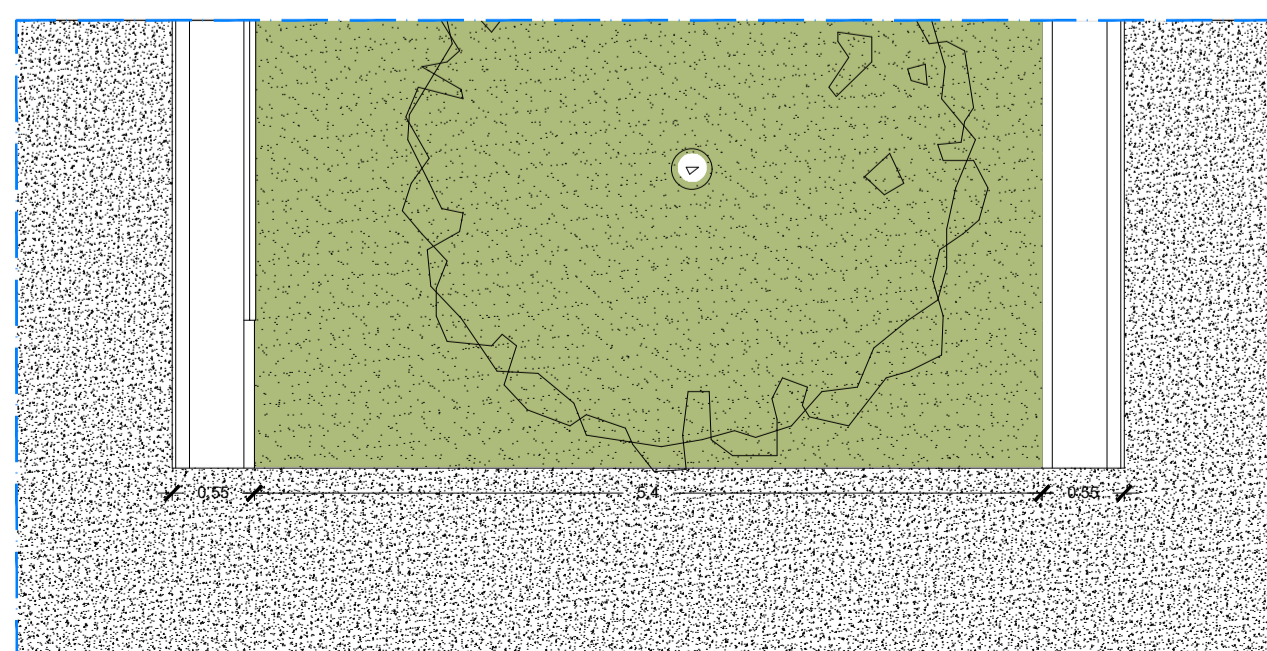


Pianta sistema di sedute, pianta - Dettaglio 9 - scala 1:50

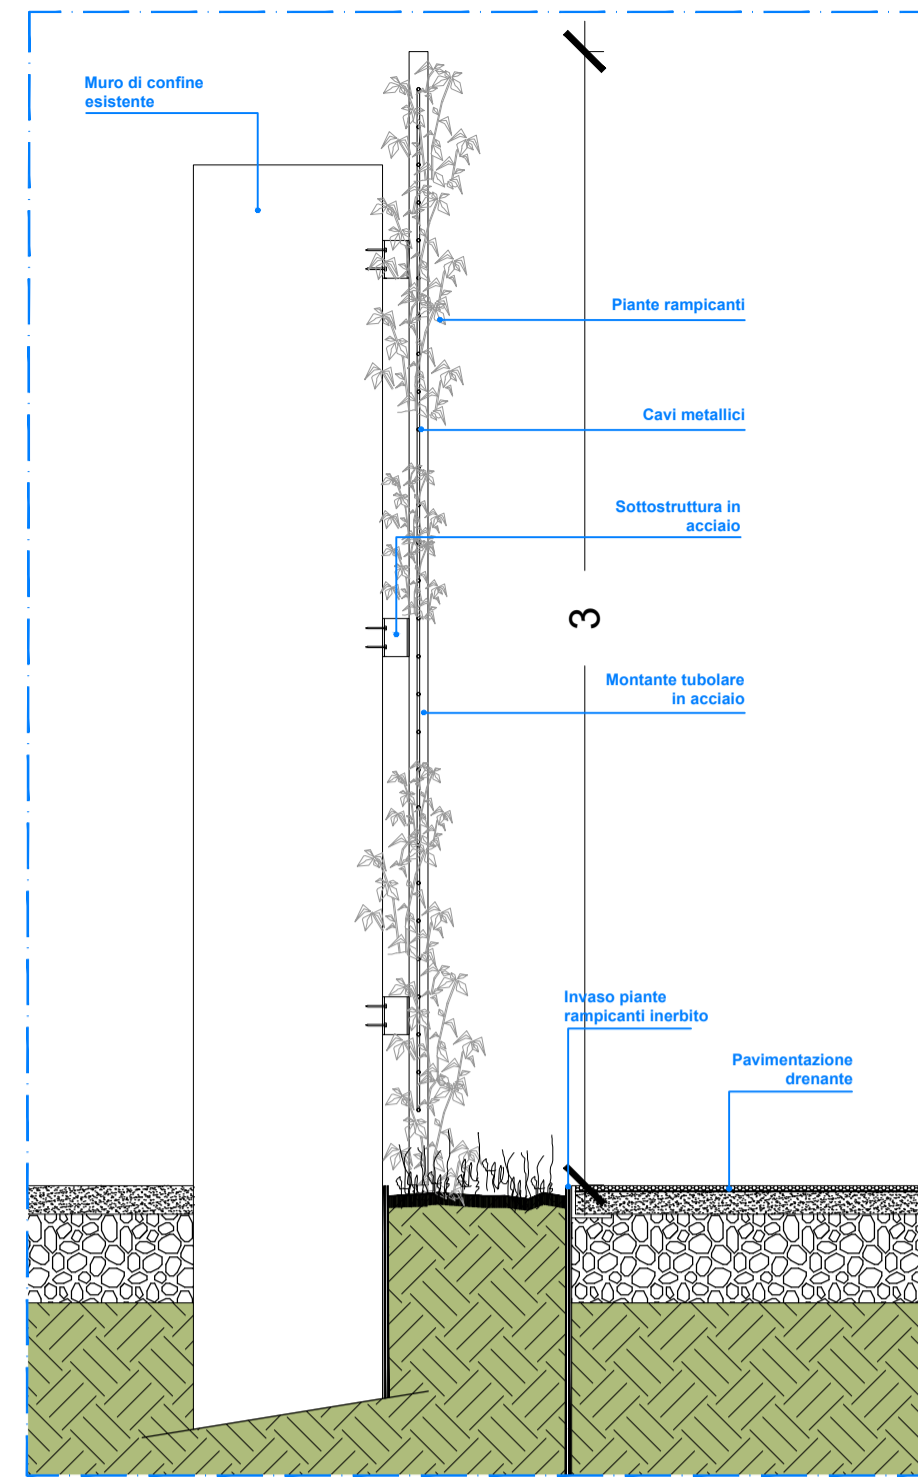


Sezione - Dettaglio 10 - scala 1:20

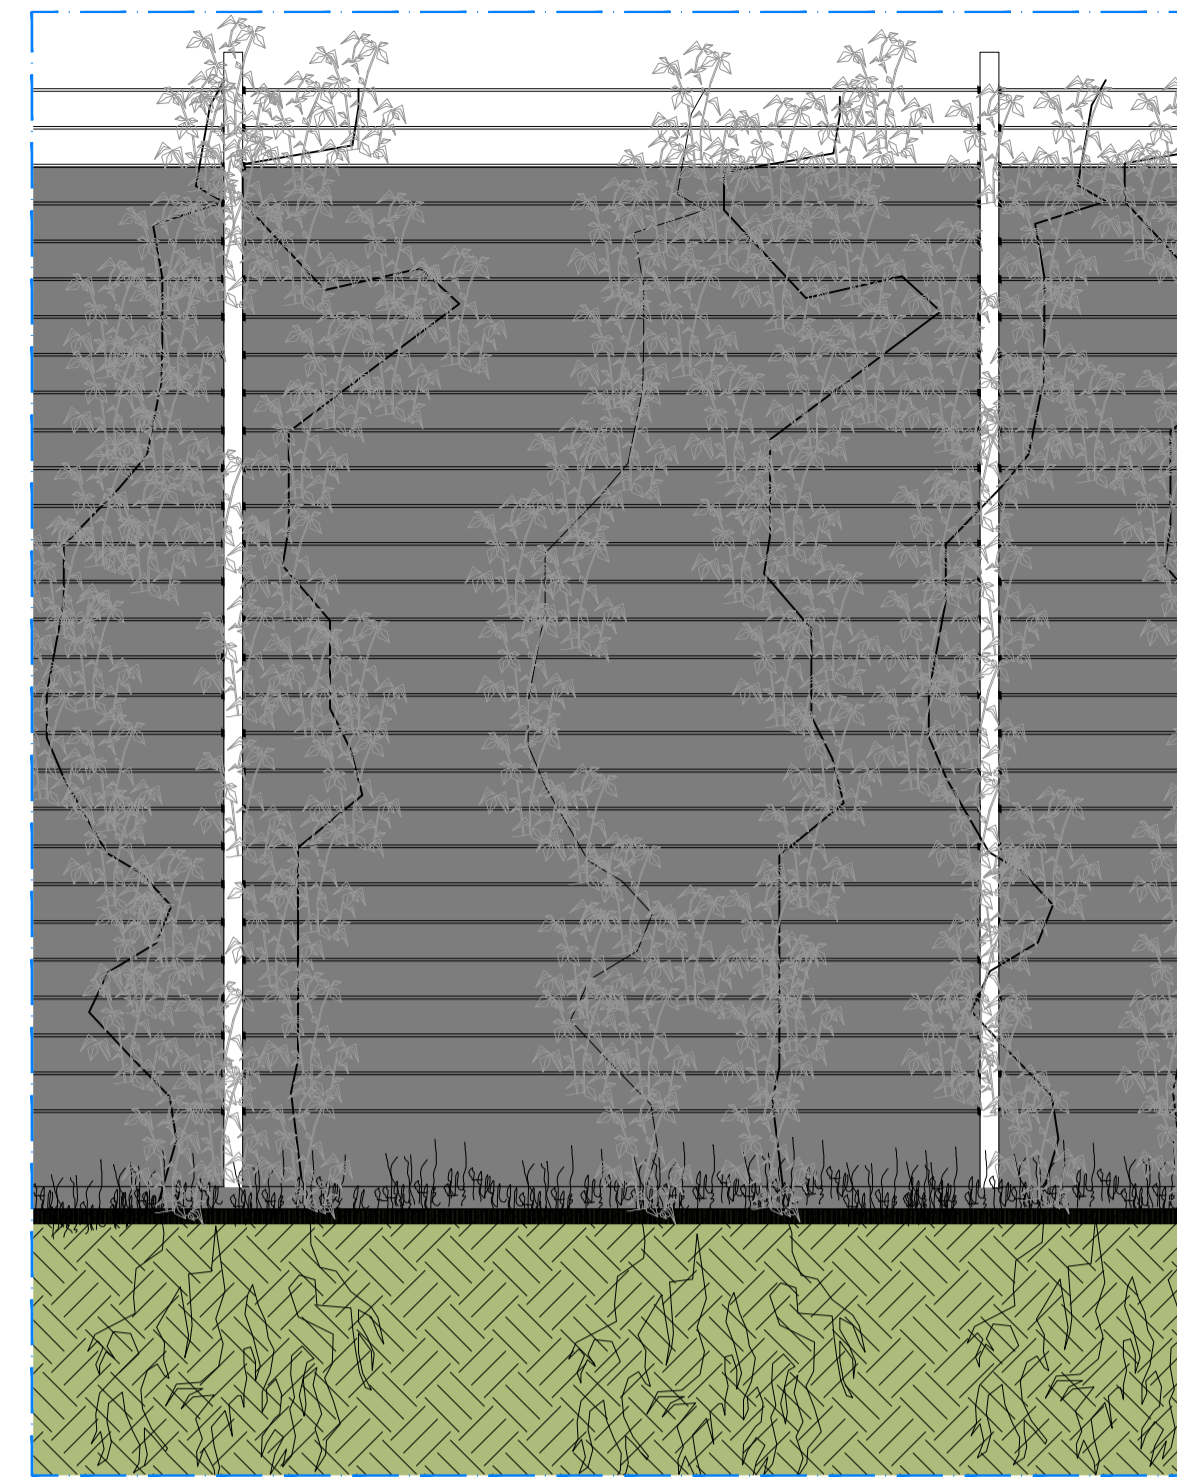


Prospetto - Dettaglio 10 - scala 1:20

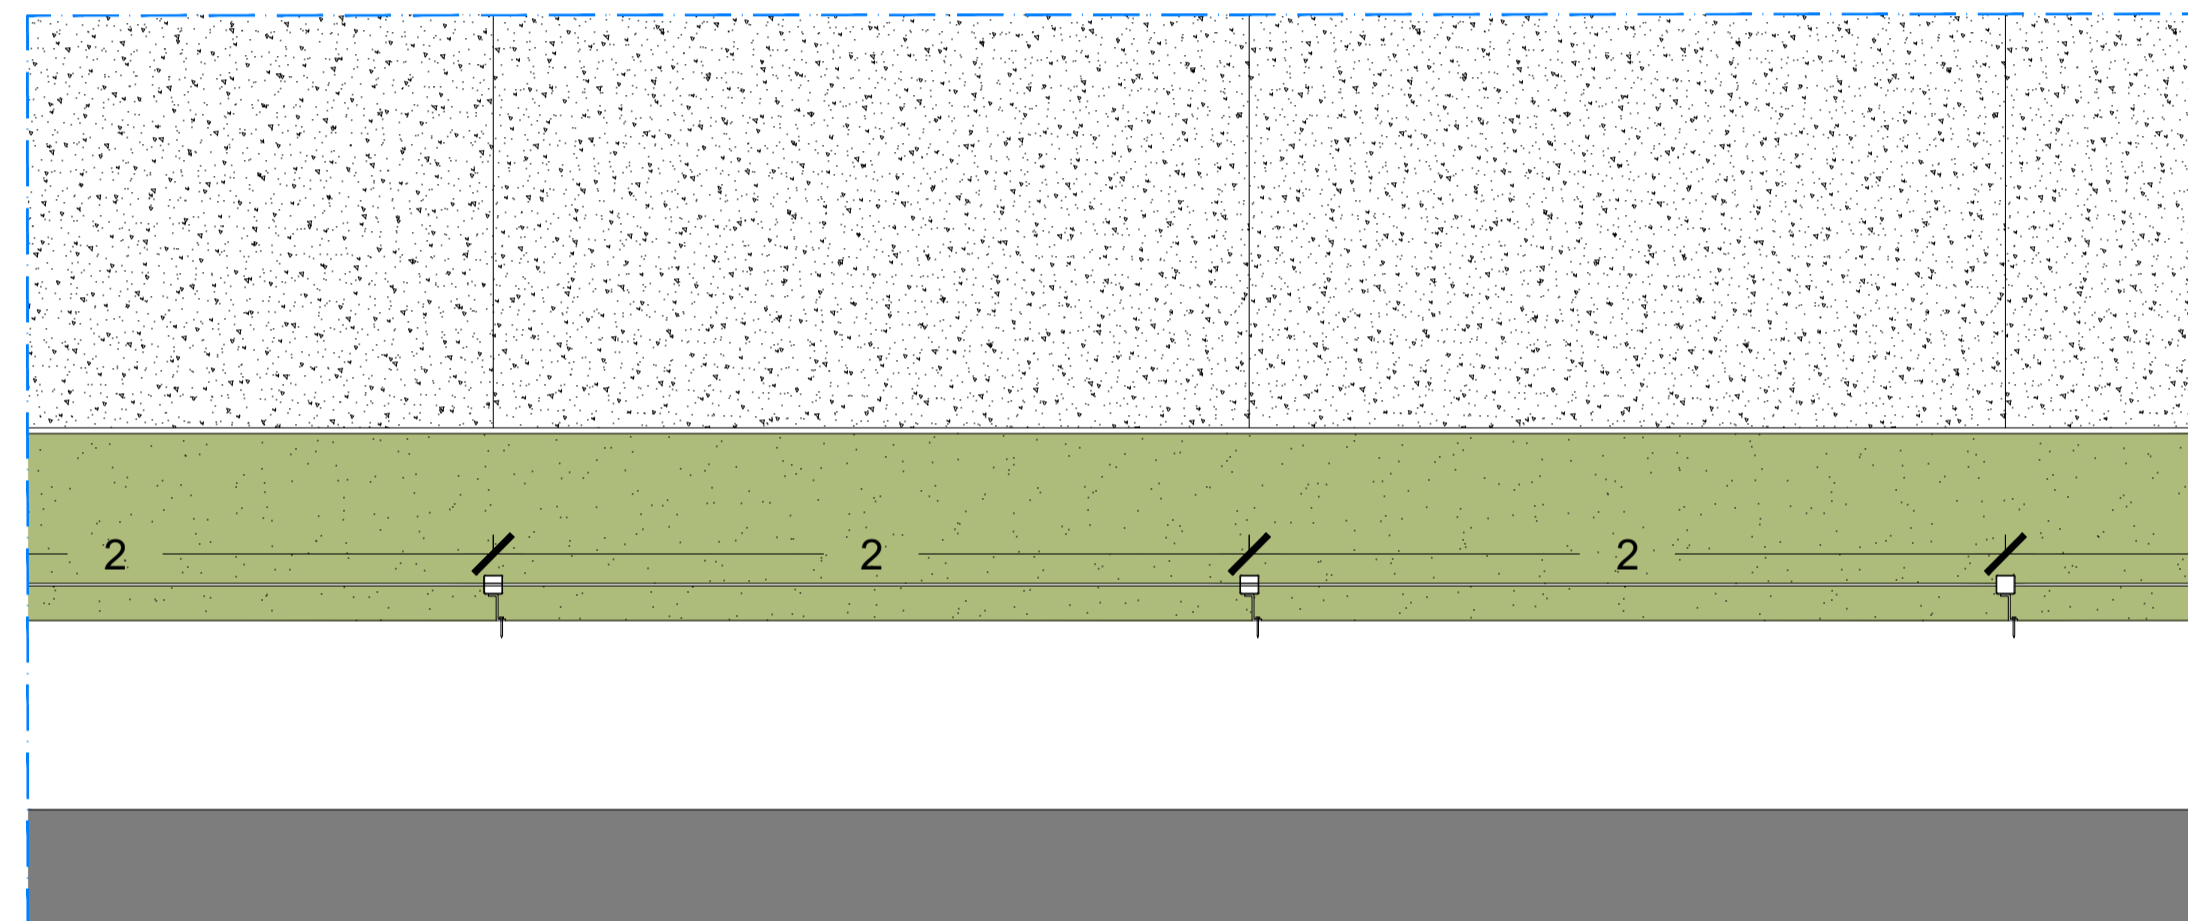


Pianta sistema di schermatura verde - Dettaglio 10 - scala 1:20

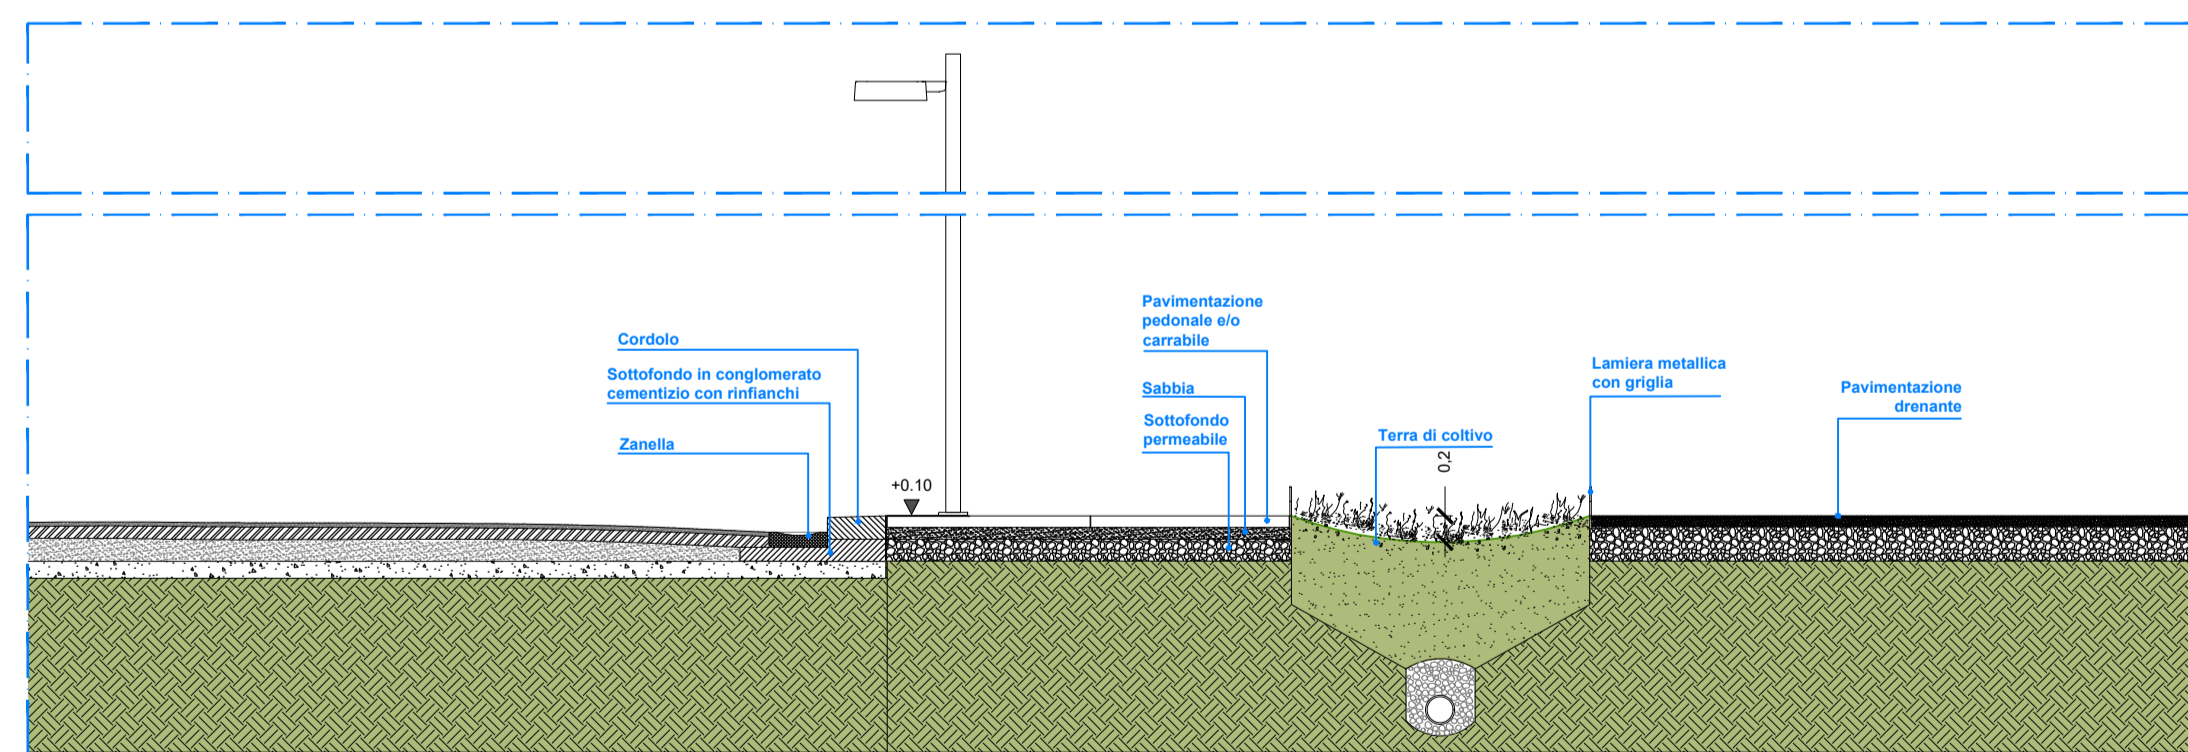

Sezione Rain Garden- Dettaglio 11 - scala 1:50

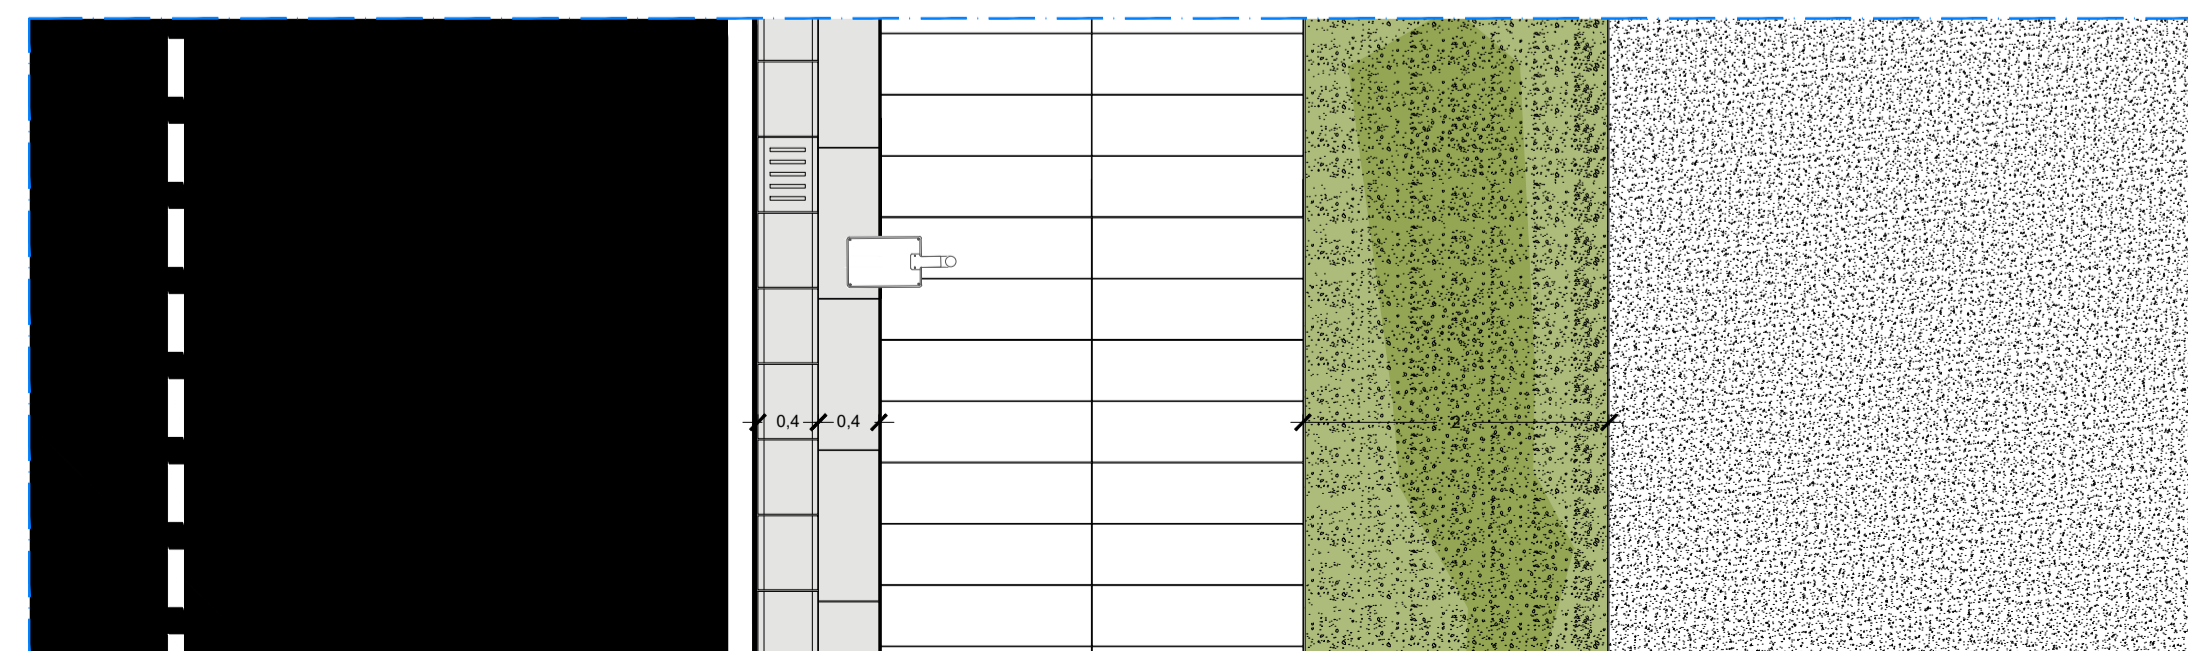

Pianta Rain Garden - Dettaglio 11 - scala 1:50

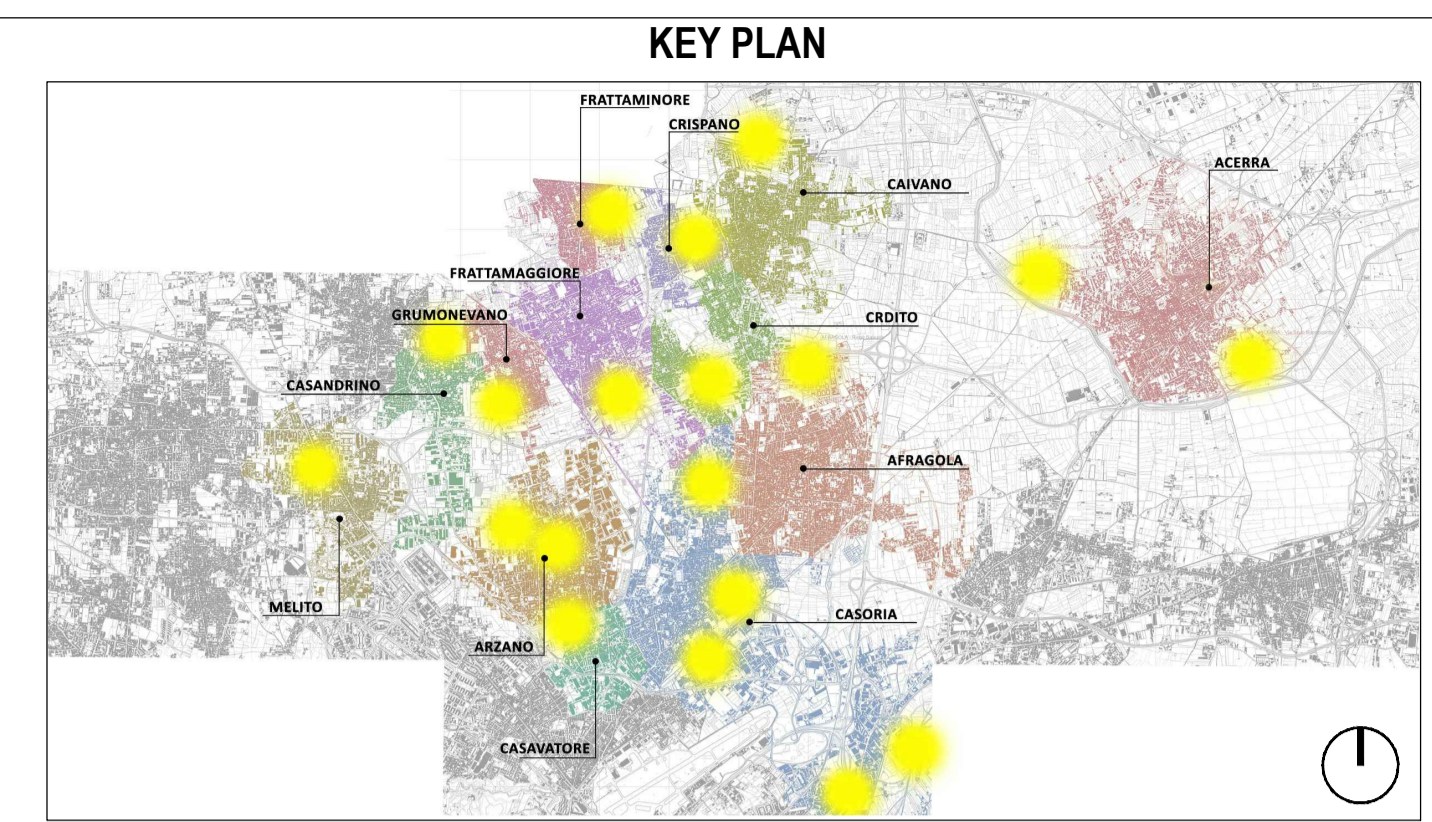

LEGENDA SIMBOLI

X,XX	Quote lineari	BB	Lettera di identificazione della sezione
-1,80	Quote altimetriche in pianta	XX	Etichette materiali / finiture di progetto
+0,15	Quote altimetriche in sezione / prospetto	◀	Cono ottico
⊕	Riferimento dettaglio in altro elaborato	▲	Ingresso principale
		⚠	Uscita sicurezza

LEGENDA MATERIALI

SERVIZI PER LA MOBILITÀ

- PS | Pensilina smart
- ST | Punto di ricarica per due bus elettrici

PAVIMENTAZIONI

- P1 | Pavimentazione pedonale e/o carrabile
- P2 | Pavimentazione drenante
- P3 | Pavimentazione antitrauma
- P4 | Masselli autobloccanti grigliati

ACCESSORI PAVIMENTAZIONI

- AP1 | Cordolo
- AP2 | Caditoia
- AP3 | Zanella

ARREDO URBANO

- A1 | Sedute in pietra ricostituita
- A2 | Vasche/fioriere
- A3 | Parete verde con struttura in acciaio galvanizzato
- A4 | Pergola in acciaio galvanizzato
- A5 | Dissuasori
- A6 | Cestini portarifiuti
- A7 | Sistema di illuminazione

VERDE

- V1 | Rain garden
- V2 | Oasi di succulente
- V3 | Rinfoltimento strato naturale
- V4 | Vasche verdi
- V5 | Rampicanti
- V6 | Giardino mediterraneo
- V7 | Aromatiche



PROGETTO DEFINITIVO

Appalto integrato sulla base del progetto di fattibilità tecnica ed economica "Smart City Napoli Nord - Piani Urbani Integrati - M5C2 - I.2.2"  
CIG 972663946C CUP I45I22000020006 - CUP I45I22000030006

RTI

OPUS COSTRUZIONI S.P.A.  
Capogruppo  
P.IVA 07201350639  
Via Campana 233, Pozzuoli

ARCHIVOLTO SRL  
Mandante  
P.IVA 07162480631  
Via O. P. Caffaro n.4, Napoli

RUP

Arch. Pasquale Imbemba

PROGETTO ARCHITETTONICO  
Dettagli B - piazze ed arredo urbano

REVISIONE	DESCRIZIONE	DATA	APPROVATO DA
00	prima emissione	Dicembre 2023	

RTP

SAG ARCHITETTURA SRLS  
P.IVA 09189081210  
Sede legale: Via Posillipo 66, Napoli  
MASCOLO INGEGNERIA SRL  
P.IVA 08524811216  
Sede legale: Via Gramsci 19, Cicchiano  
ELECTA SRL  
P.IVA 04082971211  
Sede legale: Via Principe di Piemonte 109, Roccarainola

0001/2023  
D. 0001/2023  
A1  
SMC.PD.ARC.G. 006