


Vista garage 1




Vista garage 2



Sezione CC

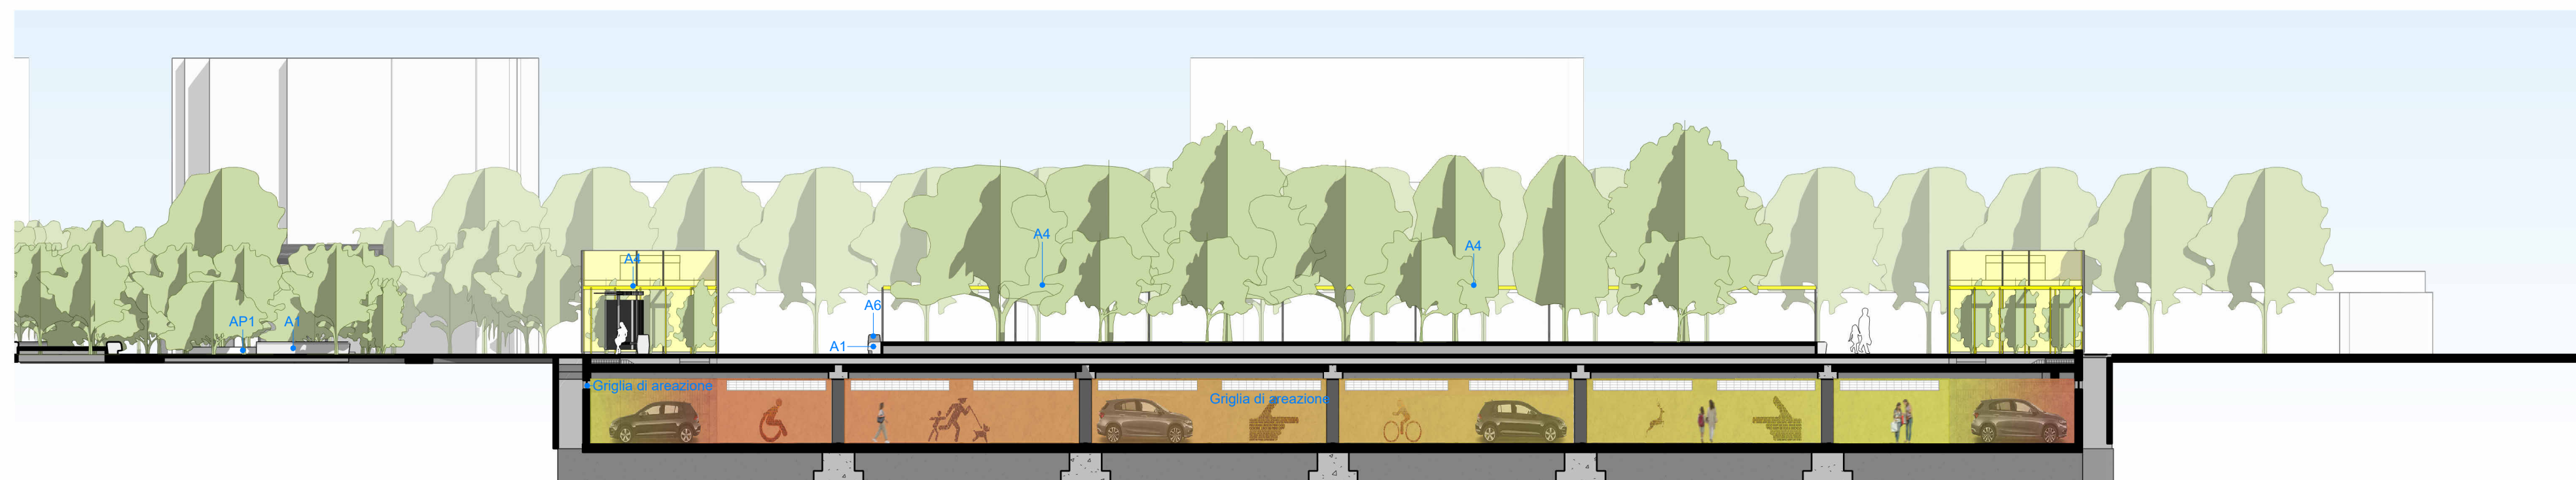

Sezione BB

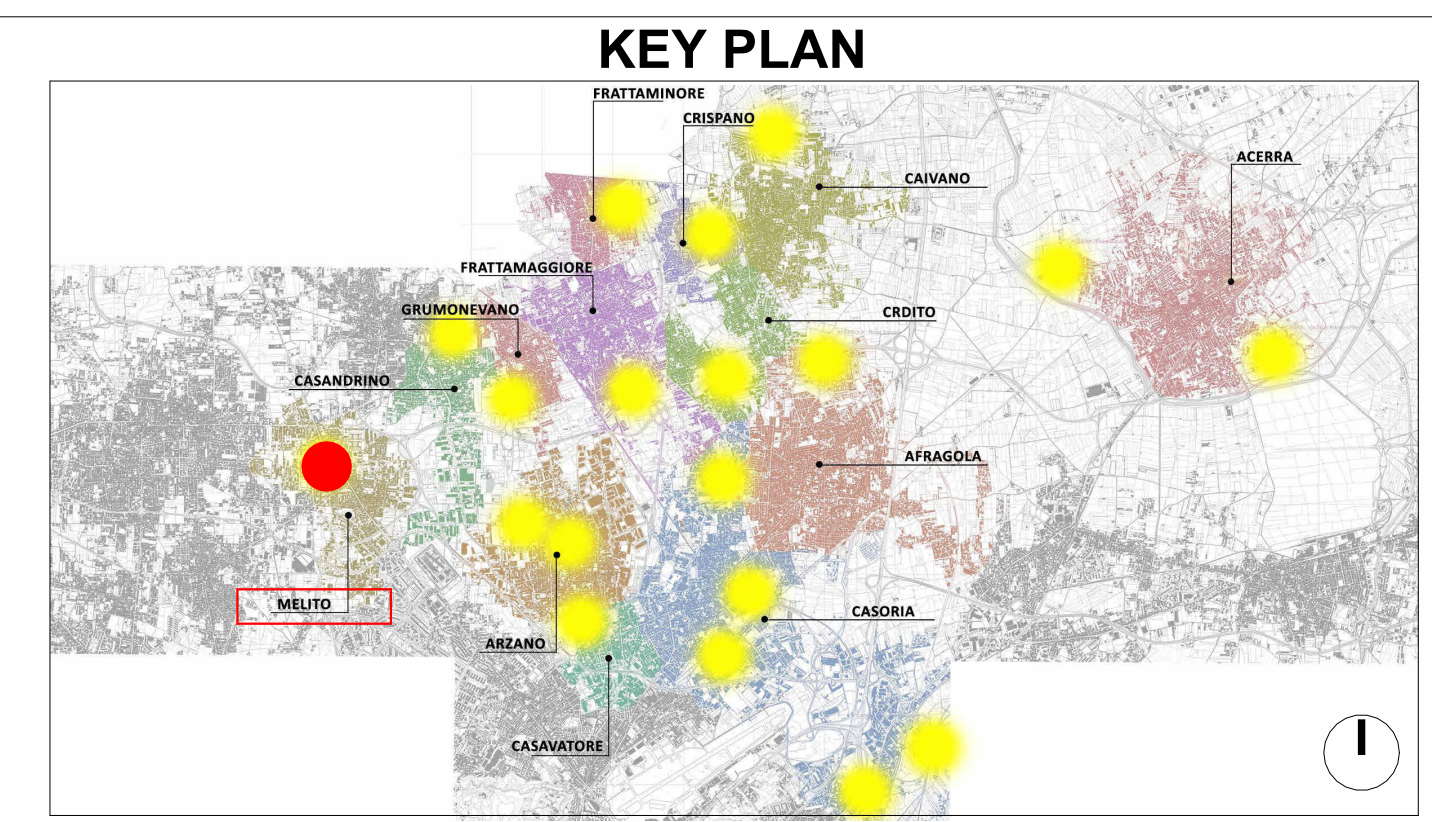

LEGENDA SIMBOLI

	Quote lineari		Lettera di identificazione della sezione
	Quote altimetriche in pianta		Etichette materiali / finiture di progetto
	Quote altimetriche in sezione / prospetto		Cono ottico
	Riferimento dettaglio in altro elaborato		Ingresso principale
			Uscita di sicurezza

LEGENDA MATERIALI

SERVIZI PER LA MOBILITA'
 PS | Pensilina smart
 ST | Punto di ricarica

PAVIMENTAZIONI
 P1 | Pavimento pedonale e carrabile
 P2 | Pavimentazione drenante
 P3 | Pavimentazione antitrauma
 P4 | Masselli autobloccanti grigliati

ACCESSORI PAVIMENTAZIONI
 AP1 | Cordolo
 AP2 | Caditoia
 AP3 | Zanella

ARREDO URBANO
 A1 | Sedute in pietra ricostituita
 A2 | Vasche / fioriere
 A3 | Parete verde con struttura in acciaio galvanizzato
 A4 | Pergola in acciaio galvanizzato
 A5 | Dissuasori
 A6 | Cestini portarifiuti
 A7 | Sistema di illuminazione

VERDE
 V1 | Rain garden
 V2 | Oasi di succulente
 V3 | Rinfoltimento strato naturale
 V4 | Vasche verdi
 V5 | Rampicanti
 V6 | Giardino mediterraneo
 V7 | Aromatiche



PROGETTO DEFINITIVO

Appalto integrato sulla base del progetto di fattibilità tecnica ed economica "Smart City Napoli Nord - Piani Urbani Integrati - M5C2 - I.2.2"
 CIG 972663946C CUP I45I22000020006 - CUP I45I22000030006

RTI OPUS COSTRUZIONI S.P.A. Capogruppo P.IVA 07201350639 Via Campana 233, Pozzuoli	RTP SAG ARCHITETTURA SRLS P.IVA 09189081210 Sede legale: Via Posillipo 66, Napoli MASCOLO INGEGNERIA SRL P.IVA 08524811216 Sede legale: Via Gramsci 19, Cicciano ELECTA SRL P.IVA 04082971211 Sede legale: Via Principe di Piemonte 109, Roccarainola
RUP Arch. Pasquale Imbemma	

PROGETTO ARCHITETTONICO - (Melito Via Casamartino)

Pianta piano interrato sezioni e viste- Progetto		1:200	MLT.PD.ARC.G.004
REVISIONE	DESCRIZIONE	DATA	APPROVATO DA
00	prima emissione	Dicembre 2023	