


LEGENDA

	Quote lineari		Riferimento dettaglio in altro elaborato
	Pozzetti in c/c con chiusura a vaschetta per alloggiamento o terreno; Dimensioni 300x300x300 mm; n° elementi = 123		Piastra base portatelo con tirafondi; n° elementi = 78
	Pozzetti in c/c con chiusura a vaschetta per alloggiamento o terreno; Dimensioni 80x80x300 mm; n° elementi = 4		Armadio Quadri Principale; Dimensioni (LxAxP): 60x18x60 cm; n° elementi = 1
	Pozzetti in c/c con chiusura a vaschetta per alloggiamento o terreno; Dimensioni 100x100x100 mm; n° elementi = 2		Armadio Quadri Secondario; Dimensioni (LxAxP): 60x18x60 cm; n° elementi = 2
	Posizionamento telecamera; n° elementi = 20		Linea 18: Collegamento OE 01 - telecamera; cavo POE sezione 2x4x0,3 mmq
	Area di identificazione L = 7 m		Linea 19: Collegamento OE 02 - telecamera; cavo POE sezione 2x4x0,3 mmq
	Area di riconoscimento L = 14,1 m		

Dettaglio telecamera - scala 1:5

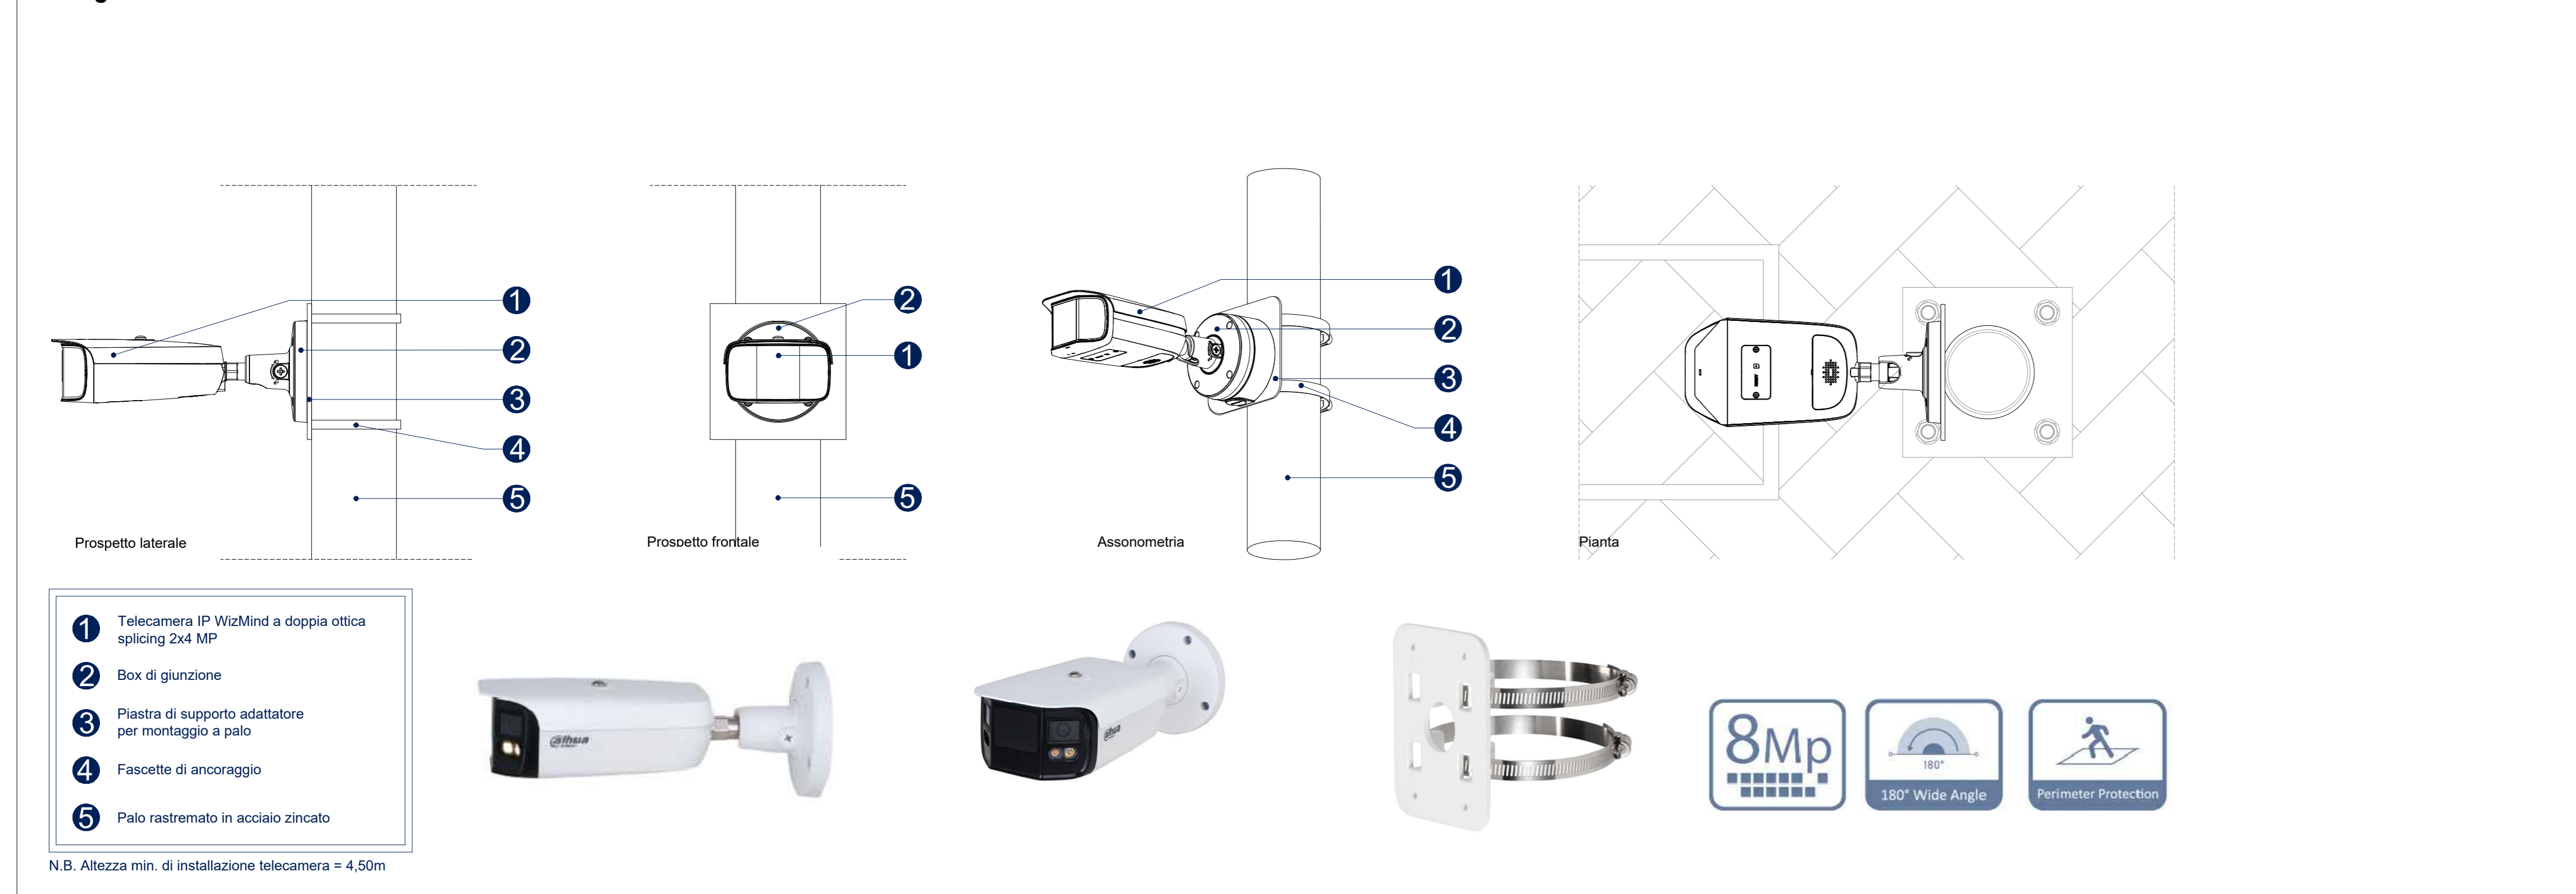

COMUNE DI CARDITO
 Città Metropolitana di Napoli

Italianadomani
 PIANO NAZIONALE DI POLITICHE REGIONALI

MINISTERO DELL'INTERNO

PROGETTO DEFINITIVO

Appalto integrato sulla base del progetto di fattibilità tecnica ed economica "Smart City Napoli Nord - Piani Urbani Integrati - M5C2 - I.2.2"
 CIG 972663946C CUP I4512200020006 - CUP I4512200030006

<p>RTI</p> <p></p> <p>OPUS COSTRUZIONI S.P.A. Capogruppo P.IVA 0720132639 Via Campana 233, Pozzuoli</p> <p></p> <p>ARCHIVOLTO SRL Mandante P.IVA 0710404031 Via O. P. Calvo n.4, Napoli</p>	<p></p> <p>SAG ARCHITETTURA SRLS P.IVA 09189081210 Sede legale: Via Posillipo 66, Napoli</p> <p></p> <p>MASCOLO INGEGNERIA SRL P.IVA 08524811216 Sede legale: Via Gramsci 19, Ciciliano</p> <p></p> <p>ELECTA SRL P.IVA 04082971211 Sede legale: Via Principe di Piemonte 108, Roccamareola</p>
--	---

RUP
 Arch. Pasquale Imbema

PROGETTO ELETTRICO - (Afragola Rione Salicelle)

Planimetria impianti speciali: videosorveglianza e trasmissione dati

REVISIONE	DESCRIZIONE	DATA	APPROVATO DA
00	prima emissione	Dicembre 2023	AFG-PD.ELT.G.011