




Planimetria passaggio cavi - scala 1:100

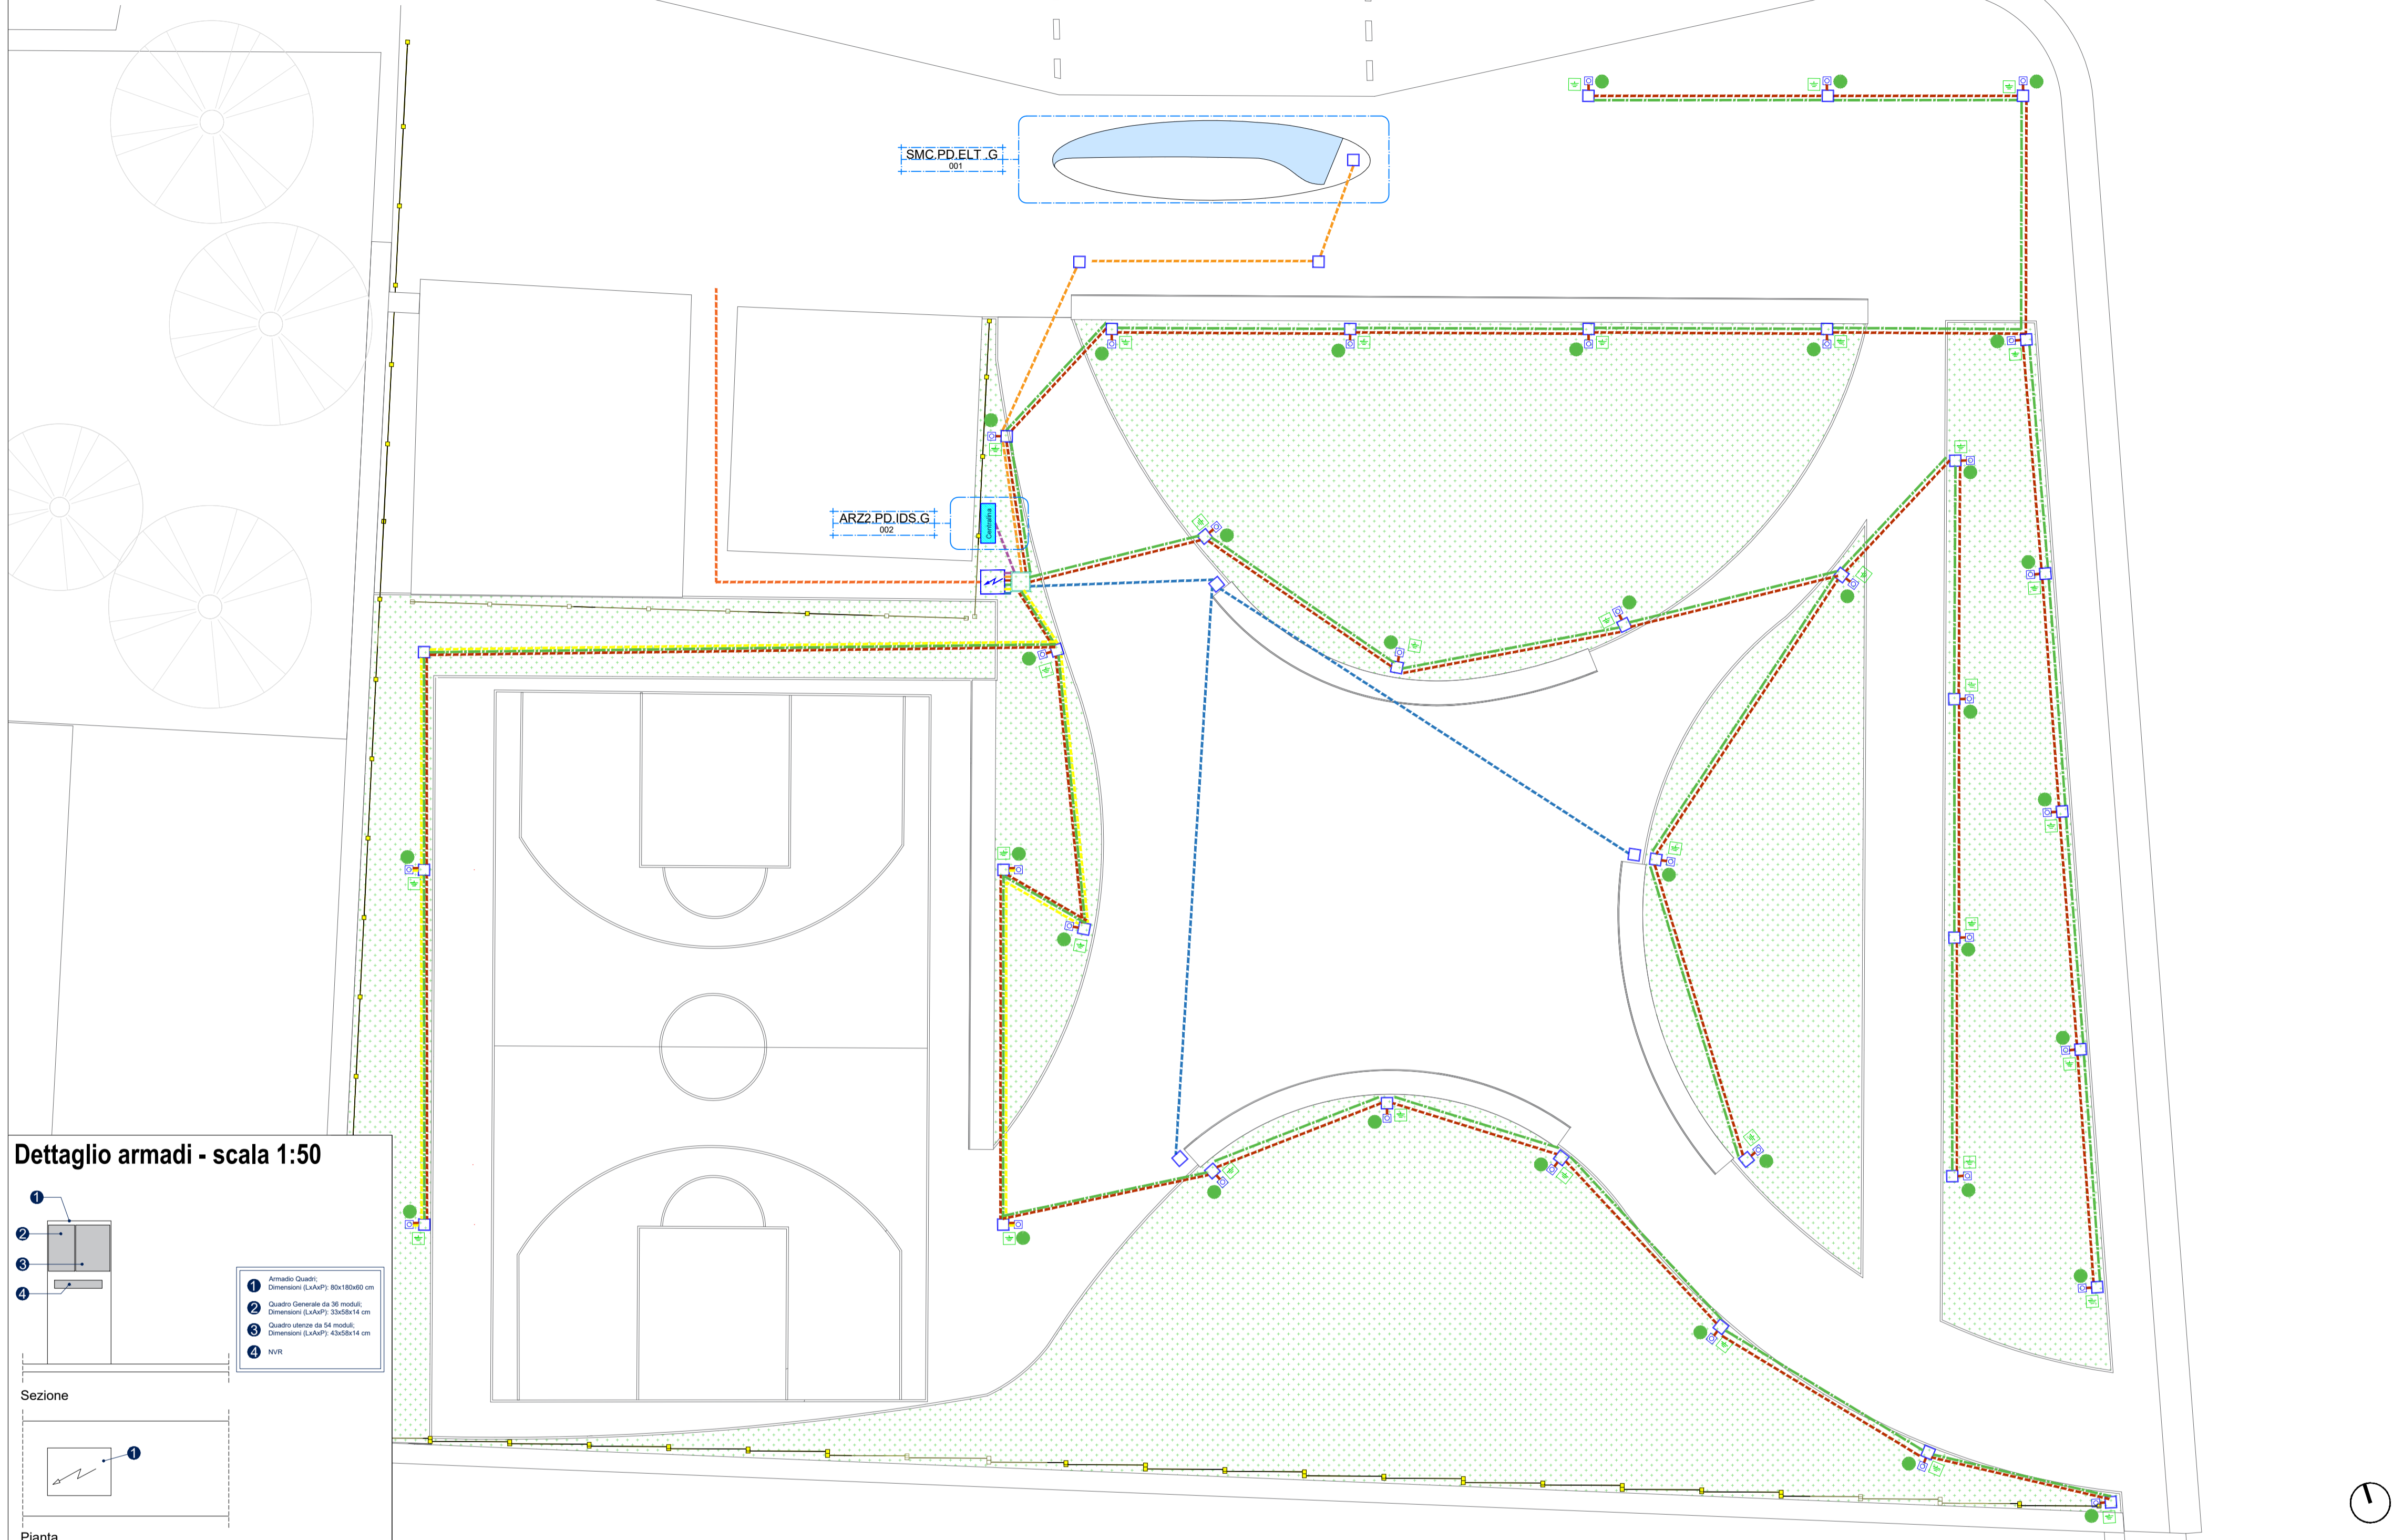


Dettaglio armadi - scala 1:50

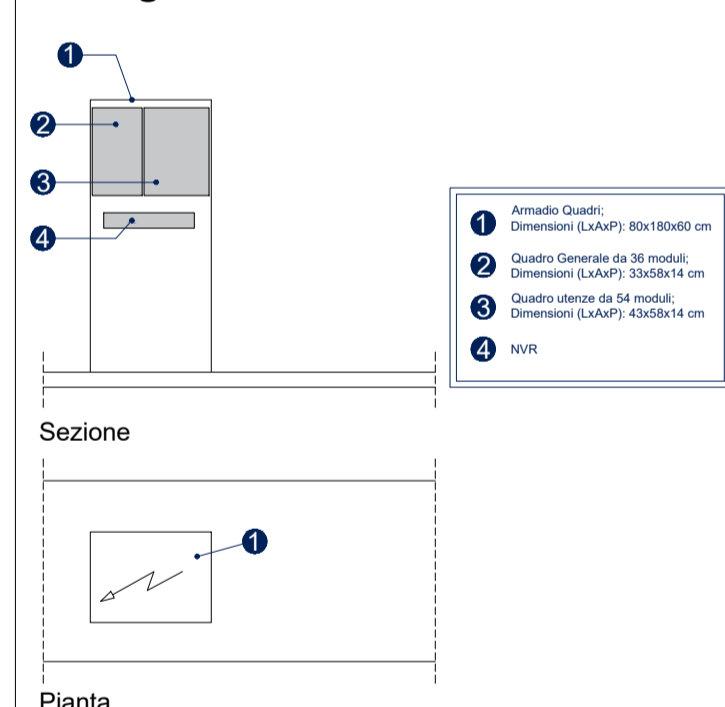

Viste tridimensionali

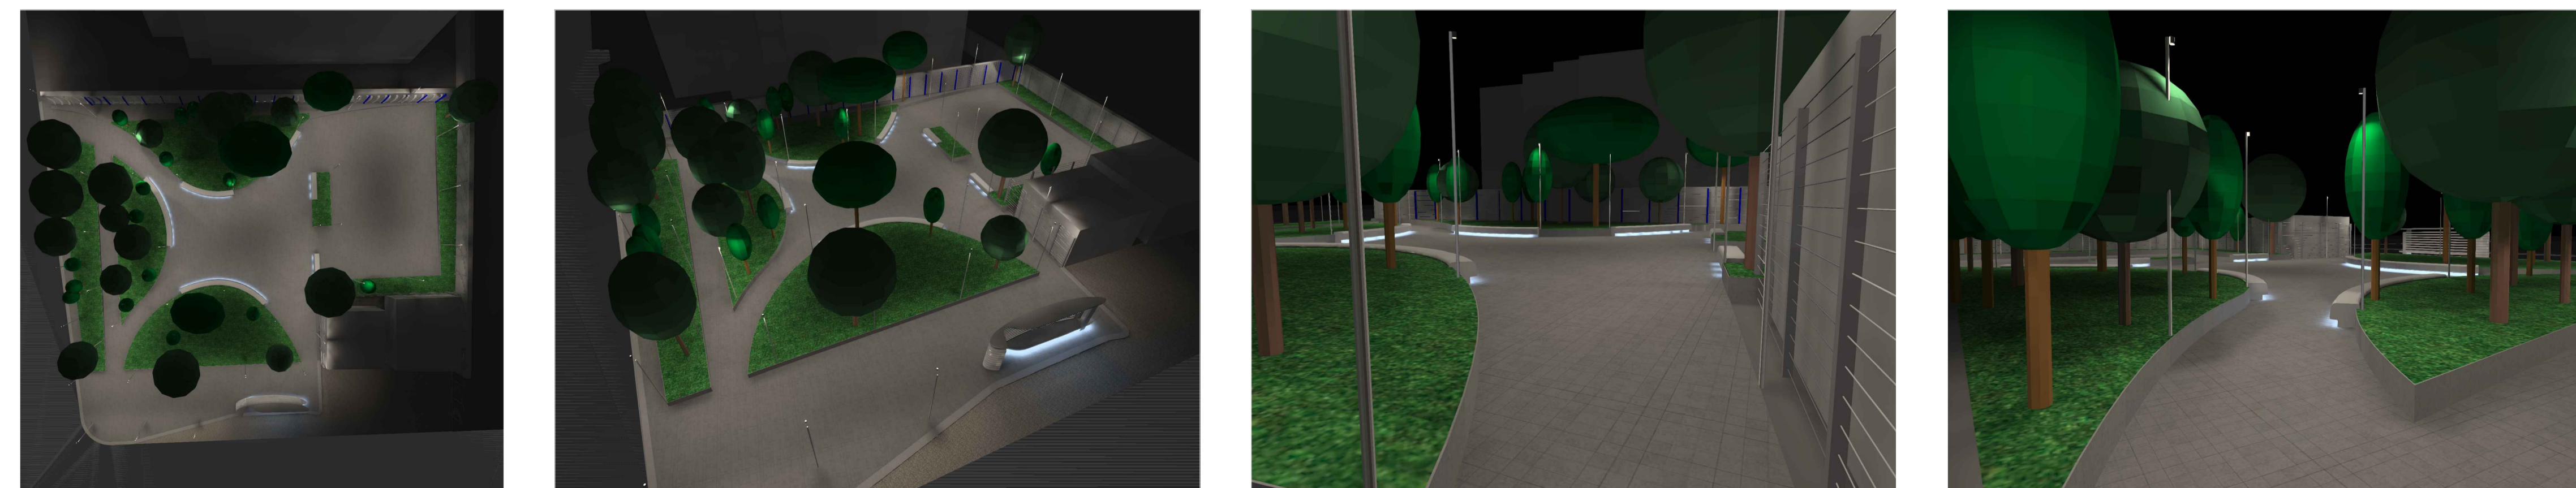

KEY PLAN

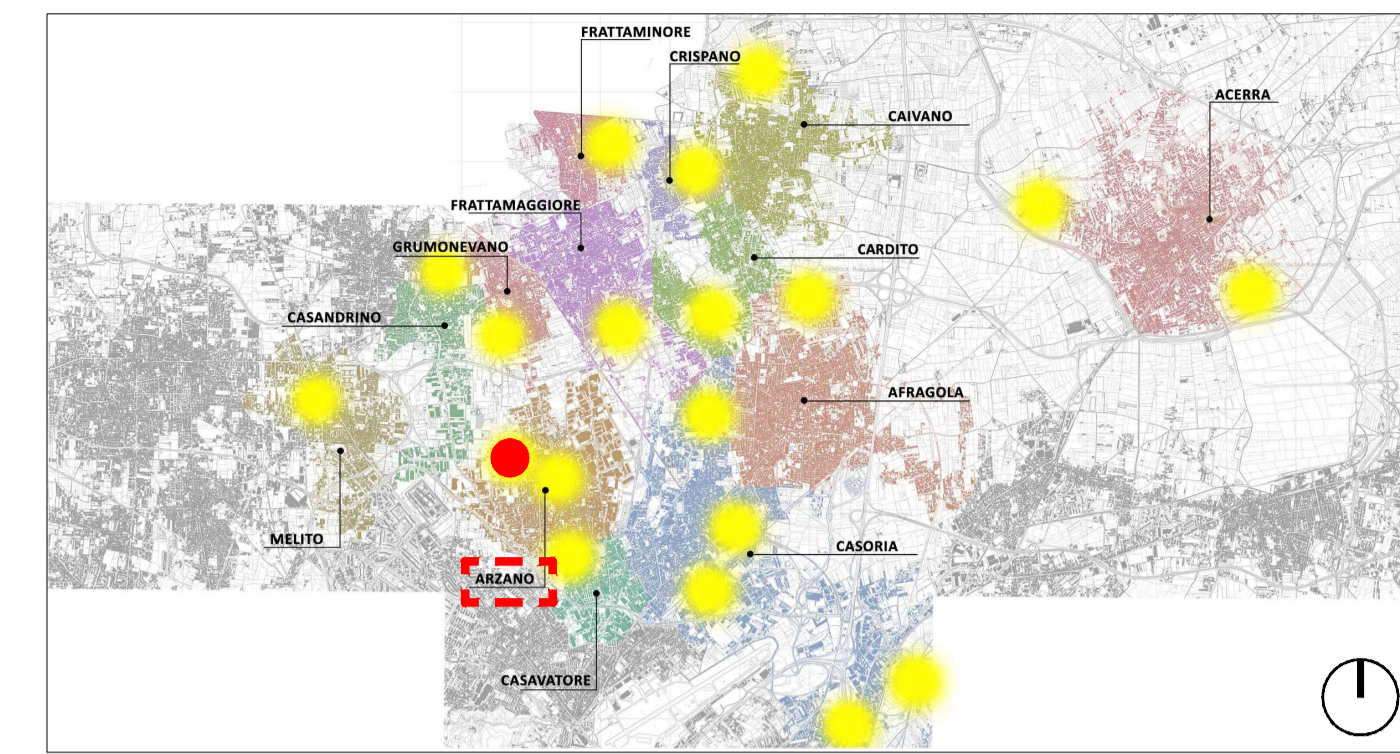

LEGENDA

	Quote lineari		Riferimento dettaglio in altro elaborato
	Pozzetti in cls con chiusura a vaschetta per alloggiamento pavimentazione o terreno; Dimensioni 300x300x300 mm; n° elementi = 43		Piastrella base portapalo con tirafondi; n° elementi = 36
	Pozzetti in cls con chiusura a vaschetta per alloggiamento pavimentazione o terreno; Dimensioni 500x500x300 mm; n° elementi = 1		Armadio Quadro; Dimensioni (LxAxP): 80x180x60 cm; n° elementi = 1
	Dispensore di terra a croce collegato a corda nuda in rame; n° elementi = 36		Linea 3: Collegamento QE - strip led; sezione 3x2,5 mmq
	Collegamento ai pali in acciaio zincato con corda di rame; n° elementi = 36; sezione 16 mmq		Linea 4: Collegamento QE - pensilina di attesa bus; sezione 3x1,5 mmq
	Corda di terra in rame posata su fondo di scavo; sezione 16 mmq		Linea 5: Collegamento QE - centralina per irrigazione; sezione 3x1,5 mmq
	Linea 1: Collegamento QE - armature su palo; sezione 3x4 mmq		Linea 6: Collegamento montante elettrica; sezione 4x25 mmq + 1x16 mmq
	Linea 2: Collegamento QE - illuminazione decorativa su palo h 6m; sezione 3x1,5 mmq		

COMUNE DI CARDITO
 Città Metropolitana di Napoli

Finanziato dall'Unione europea
 NextGenerationEU

Ministero dell'Interno



PROGETTO DEFINITIVO

Appalto integrato sulla base del progetto di fattibilità tecnica ed economica "Smart City Napoli Nord - Piani Urbani Integrati - M5C2 - I.2.2"
 CIG 972663946C CUP I45I22000020006 - CUP I45I22000030006

RTI
OPUS COSTRUZIONI S.P.A.
 Capogruppo
 P.IVA 07201350639
 Via Campana 233, Pozzuoli

RTP
SAG ARCHITETTURA SRLS
 P.IVA 09189081210
 Sede legale: Via Posillipo 66, Napoli
MASCOLO INGEGNERIA SRL
 P.IVA 08524811216
 Sede legale: Via Gramsci 19, Cicciانو
ELECTA SRL
 P.IVA 04082971211
 Sede legale: Via Principe di Piemonte 109, Roccarainola

ARCHIVOLTO SRL
 Mandante
 P.IVA 07162480631
 Via O. P. Caffaro n.4, Napoli

RUP
 Arch. Pasquale Imbemba

PROGETTO ELETTRICO - (Arzano Via Angelo Volpicelli)
 Planimetria passaggio cavi

REVISIONE	DESCRIZIONE	DATA	APPROVATO DA
00	prima emissione	Dicembre 2023	

ARZZ.PD.ELT.G.002
 Dicembre 2023