Planimetria impianto di illuminazione: posizionamento corpi illuminanti_Area Nord Est - scala 1:100

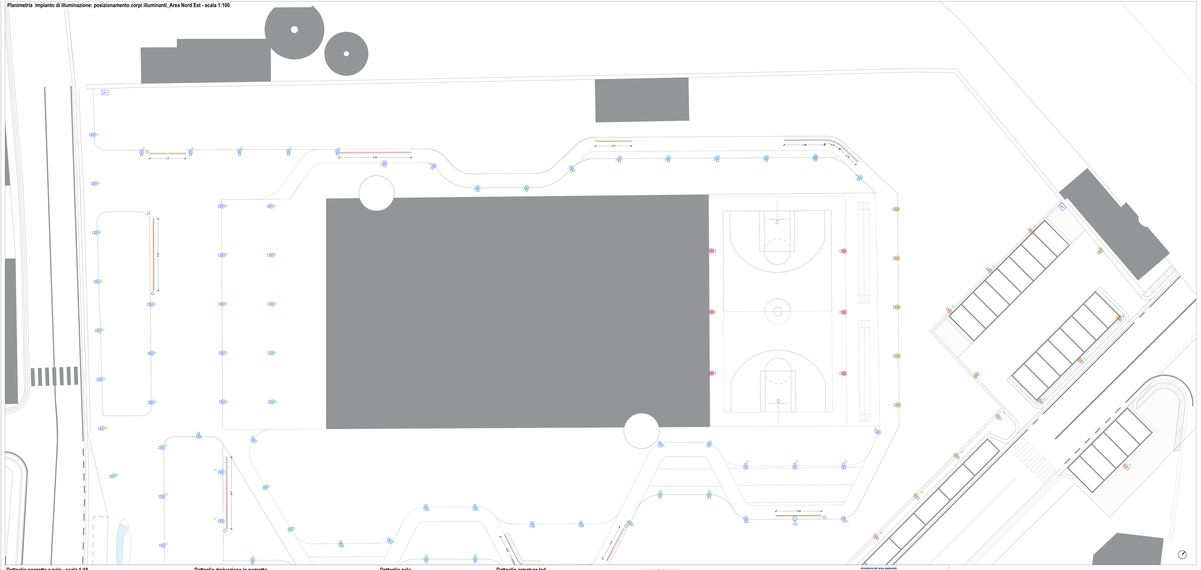

Planimetria impianto di illuminazione: posizionamento corpi illuminanti_Area Sud Ovest - scala 1:100

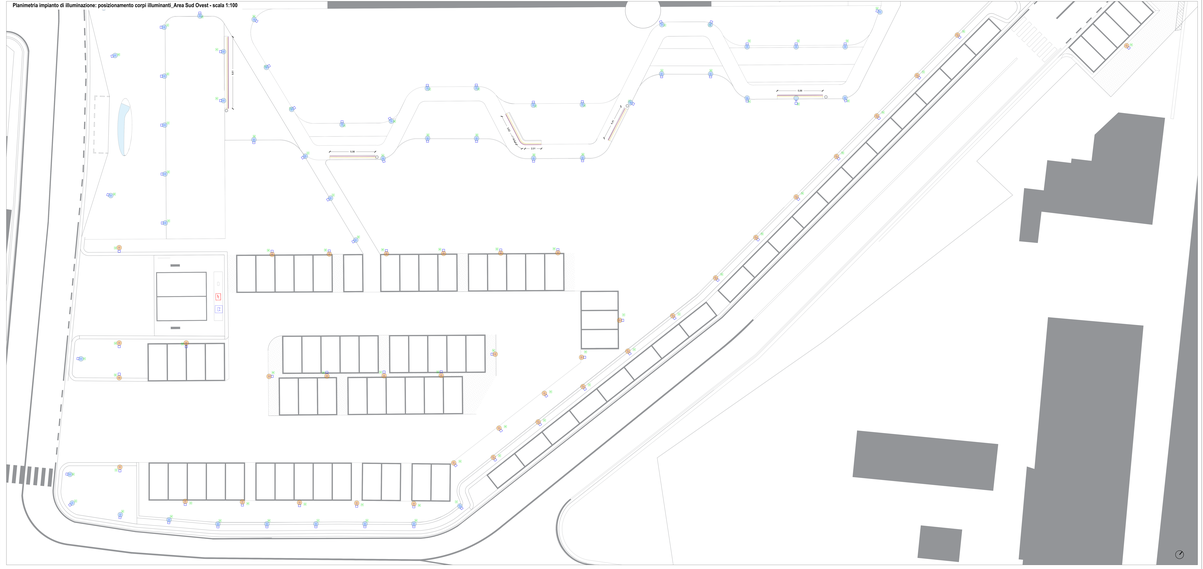

Dettaglio pozzetto e palo - scala 1:10

1. Armatura urbana tipo Iridria
2. Cavo sotterraneo in scavo unipolare FROR25N25N28 non propagante l'incendio
3. Cavo di collegamento
4. Pozzetto in cemento 50x50 cm (chiusino in ghisa)
5. Fondazione in cls
6. Chiusino in ghisa
7. Chiusino sigillo a martellina
8. Guaina in polietilene per FROR25N25N28 non propagante l'incendio
9. Morsetto fusibile da serie
10. Pozzetto in cemento per FROR25N25N28 non propagante l'incendio
11. Pozzetto di ispezione
12. Pozzetto di dreno
13. Pozzetto di dreno
14. Chiusino sigillo a martellina
15. Cavo unipolare non guaina
16. Cavo unipolare
17. Cavo unipolare non propagante l'incendio

Dettaglio derivazione in pozzetto

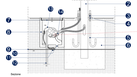

Dettaglio palo

Dettaglio armatura led

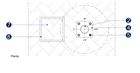


Armature lati area pedonale
Corpo illuminante stradale
- Lucos 30
- Lucos 30 S
- Xtara 300S S
- Xtara 300S S con n.1 ot
- Xtara 300S S con n.1 ot
- Palo in acciaio zincato/verniciato a prova cortesia

Attenzione installazione di sensore di movimento in prossimità dei pali di illuminazione, per un risparmio del 50% per ciascuna di 100% quando il sensore rileva un movimento.

Armature lati carreggiata
Corpo illuminante stradale
- Lucos 30
- Lucos 30 S
- Xtara 300S S
- Xtara 300S S con n.1 ot
- Xtara 300S S con n.1 ot
- Palo in acciaio zincato/verniciato (sporgenza / altezza/lunghezza) personalizzati

Attenzione installazione di sensore di movimento in prossimità dei pali di illuminazione, per un risparmio del 50% per ciascuna di 100% quando il sensore rileva un movimento.

KEY PLAN

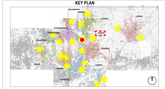

LEGENDA

- Nuovo Scavo
- Attraversamento stradale in pozzetto ispezionabile
- Proiettore stradale Iridria, su palo H 8,00 m, a sbalzo mm 1500
- Proiettore Stradale con piano a vasca a bassissima luminosità Bernardinello, su palo H 8,00 m
- Proiettore stradale Iridria, su palo H 8,00 m, a bracciolo mm 1500
- Armatura a led, con criterio di intervento del progetto di riqualificazione energetica, su palo esistente o nuovo, H 8,00 m
- Armatura a led, con criterio di intervento del progetto di riqualificazione energetica, su palo esistente o nuovo, H 8,00 m, a bracciolo mm
- Cassetta di derivazione da incasso in cassa in opera, con chiusino in ghisa carrabile
- Rete di dispersione con corrosione PRF per collegamento di terra
- Cassetta Stradale Stagna IP66 con morsettiera a 4 morsetti 16 mmq
- Cassetta Stradale Stagna IP66 con morsettiera a 4 morsetti 16 mmq, dotata di n. 1 fusibile da 10 A
- Cassetta Stradale Stagna IP66 con morsettiera a 4 morsetti 16 mmq, dotata di n. 1 fusibile da 10 A

Key-Plan

COMUNE DI CARDITO
Città Metropolitana di Napoli


PROGETTO DEFINITIVO

Appalto integrato sulla base del progetto di fattibilità tecnica ed economica "Smart City Napoli Nord - Pure Urban Images - WE2 - L2.2"

RTI
DFAD COSTRUZIONI S.P.A.
Via Cardito, 1
80020 CARDITO (NA)
P.IVA 01277000618

ARCHIVIO TO SRL
Via Lombardi, 1
80020 CARDITO (NA)
Tel.+39 081 5017 Nazionale

ATP
DAG ARCHITECTUR SRLS
Via Giovanni Battista Tiepolo, 13
80128 NAPOLI (NA)
P.IVA 08241951219

MARCELLINO ROSA
Via Giovanni Battista Tiepolo, 13/ Scala C
80128 NAPOLI (NA)
P.IVA 06928671212

ELECTA SRL
Via Giovanni Battista Tiepolo, 13/ Scala C
80128 NAPOLI (NA)
P.IVA 08241951219

Ing. Pasquale Vitiello

PROGETTO ELETTRICO - (Cantiere tra Magic Luffredo) Impianto di illuminazione esterna: posizionamento corpi illuminanti

REVISIONE	DESCRIZIONE	DATA	APPROVAZIONE
00	EMISSIONE	Dicembre 2020	

Elaborato	Codice elaborato	Scala	Data
