


LEGENDA SIMBOLI

	Quote lineari		Lettere di identificazione della sezione
	Quote altimetriche in pianta		Etichette materiali / feature di progetto
	Quote altimetriche in sezione		Cone ottono
	Riferimento dettaglio in altro elaborato		Ingresso principale
			Ubicazione sito

DATI LOTTO



Comune: Cardito
Lotto: Biaggio Loffredo
Codifica: CRD
Superficie: 10300 mq

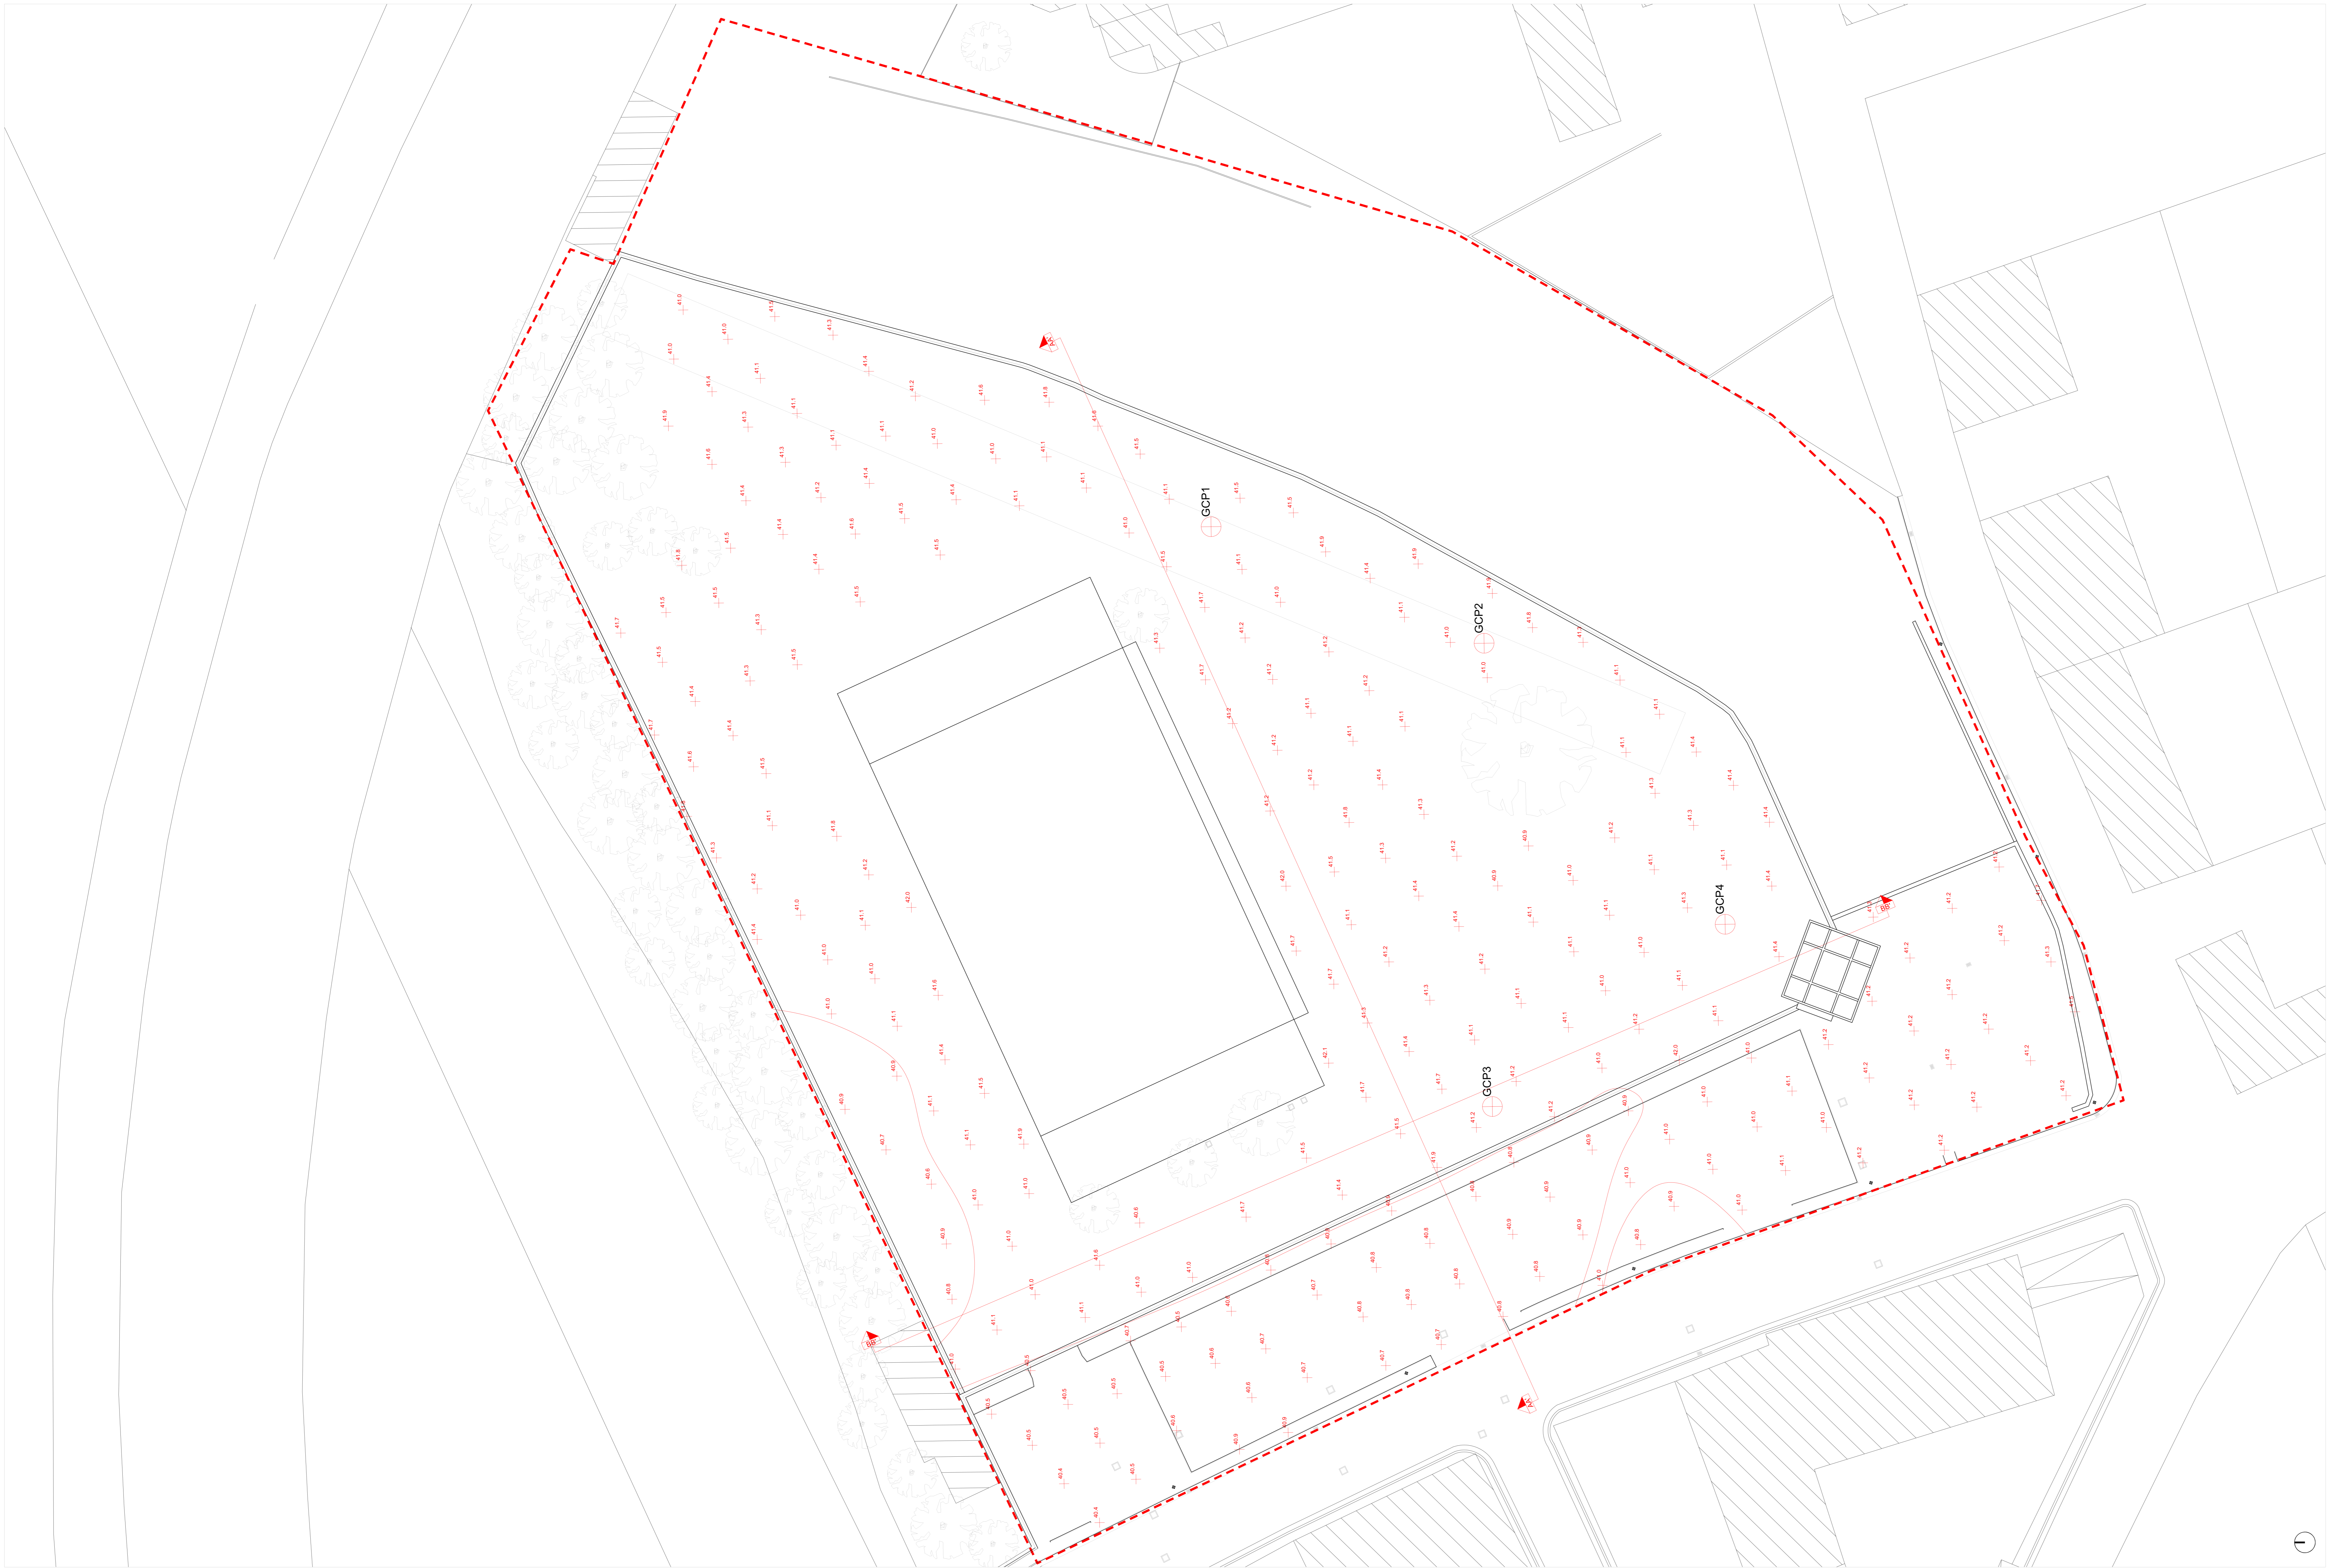

Rilievo piano altimetrico - stato di fatto - scala 1:200



Profilo altimetrico AA'- stato di fatto - scala 1:200



Profilo altimetrico BB'- stato di fatto - scala 1:200



PROGETTO DEFINITIVO

Appalto integrato sulla base del progetto di fattibilità tecnica ed economica "Smart City Napoli Nord - Piani Urbani Integrati - MSC2 - L2.2"
 CIG 97263946C CUP I4512200020006 - CUP I4512200030006

RTI	RTP
OPUS COSTRUZIONI S.P.A. Capogruppo P.Iva: 0202104040 Via Campese 233, Pozzuoli	SAG ARCHITETTURA SRLS P.Iva: 09189081210 Sede legale: Via Posillipo 66, Napoli MASCIOLO INGEGNERIA SRL P.Iva: 08524812126 Sede legale: Via Gramsci 19, Cicciano
ARCHIVOLTO SRL Mandante P.Iva: 0710268071 Via S. Caterina 6, Napoli	ELECTA SRL P.Iva: 04082971211 Sede legale: Via Principe di Piemonte 109, Roccamare

RUP
 Arch. Pasquale Imbamba

GENERALE (Cardito-Via Biaggio Loffredo)
 Stato di fatto - Rilievo piano altimetrico e profili altimetrici

REVISIONE	DESCRIZIONE	DATA	APPROVATO DA
01			
02			
03			
04			

Disegnato: 2023
 1:200
 CRD.PD.GEN.G. 003