
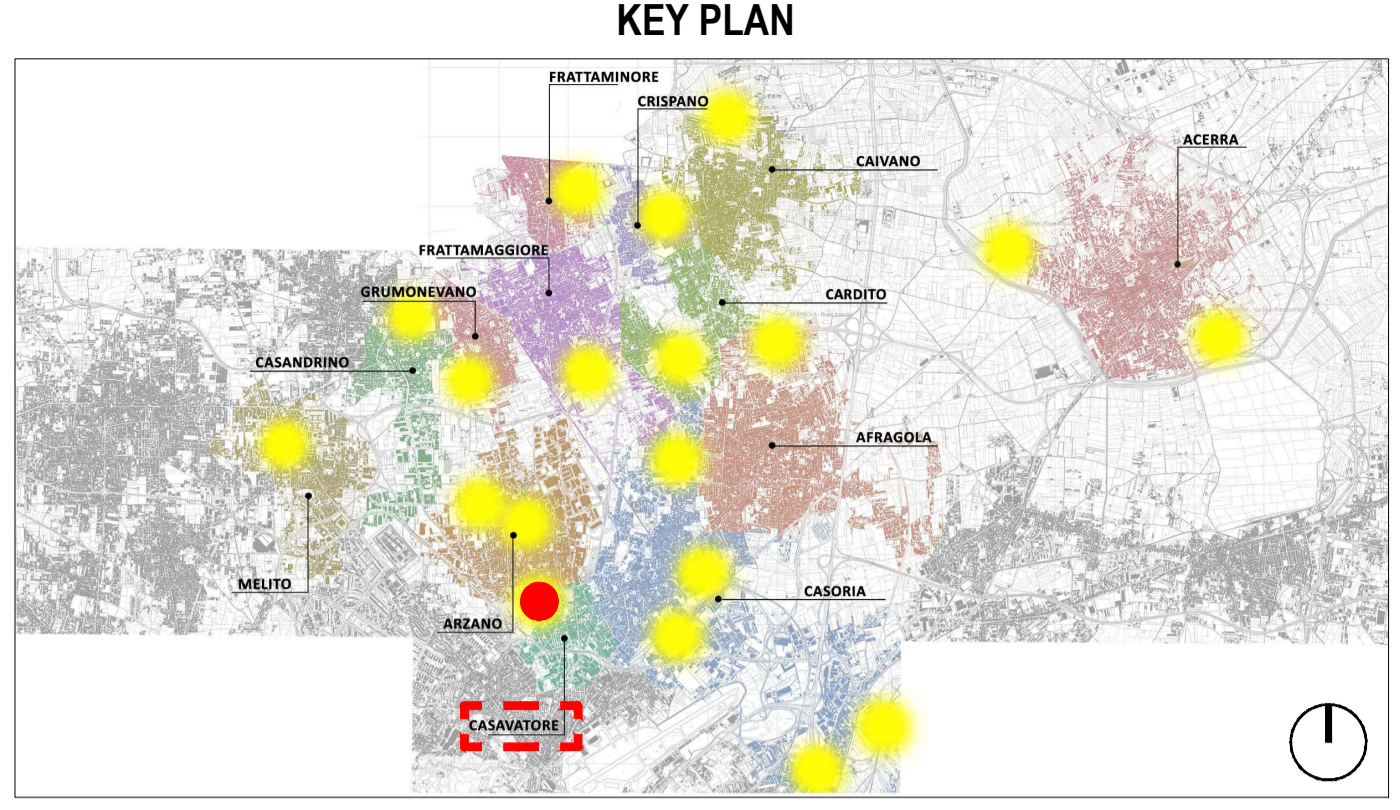



Planimetria passaggio cavi: corpi illuminanti - scala 1:100

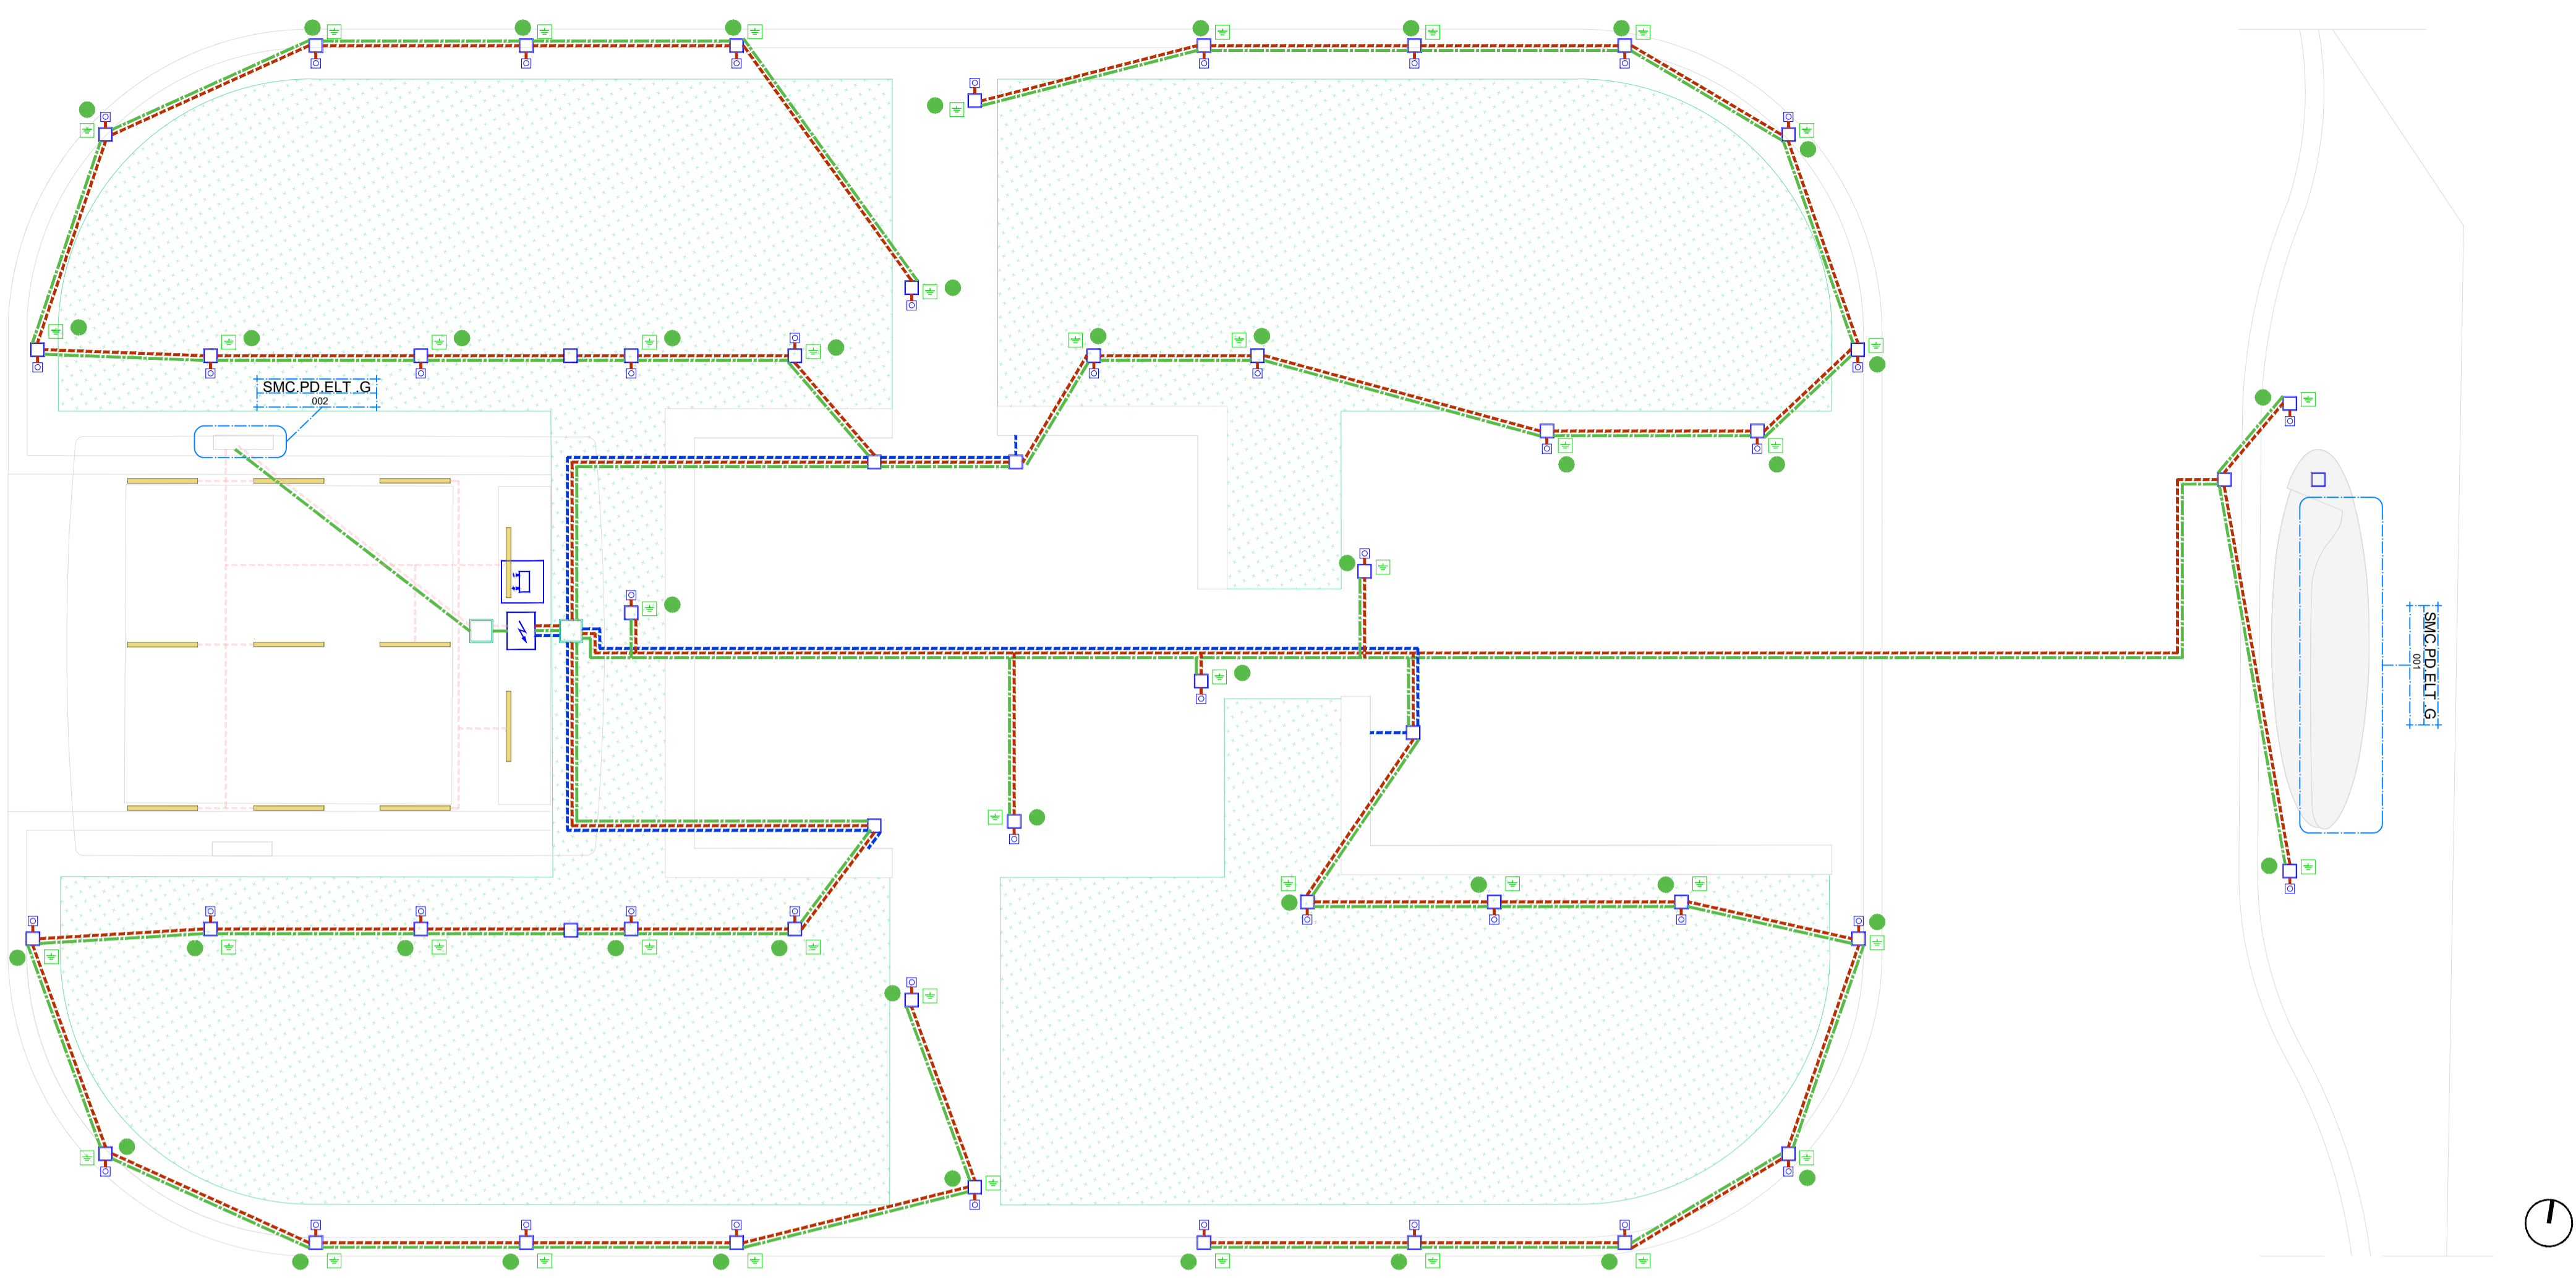


LEGENDA

	Quote lineari		Riferimento dettaglio in altro elaborato
	Pozzetti in cls con chiusura a vaschetta per alloggiamento o terreno; Dimensioni 300x300x300 mm; n° elementi = 52		Piastra base portapalo con tirafondi; n° elementi = 45
	Pozzetti in cls con chiusura a vaschetta per alloggiamento o terreno; Dimensioni 500x500x300 mm; n° elementi = 2		Armadio Quadri; Dimensioni (LxAxP): 80x180x60 cm; n° elementi = 1
	Dispersore di terra a croce collegato a corda nuda in rame; n° elementi = 45		Armadio Batteria di accumulo; Dimensioni (LxAxP): 90x200x90 cm; n° elementi = 1
	Collegamento ai pali in acciaio zincato con corda di rame; n° elementi = 45		Linea 3: Collegamento QE - pensilina di attesa bus; sezione 3x1,5 mmq
	Corda di terra in rame posata su fondo di scavo; sezione 16 mmq		Linea 4: Collegamento QE - corpi illuminanti della stazione di ricarica bus; sezione 3x1,5 mmq
	Linea 1: Collegamento QE - armature su palo; sezione 3x4 mmq		Linea 5: Collegamento QE - centralina per irrigazione; sezione 3x1,5 mmq
	Linea 2: Collegamento QE - strip led; sezione 3x2,5 mmq		Linea 6: Collegamento montante elettrica; sezione 4x25 mmq + 1x16 mmq

Planimetria passaggio cavi: altri apparati - scala 1:100

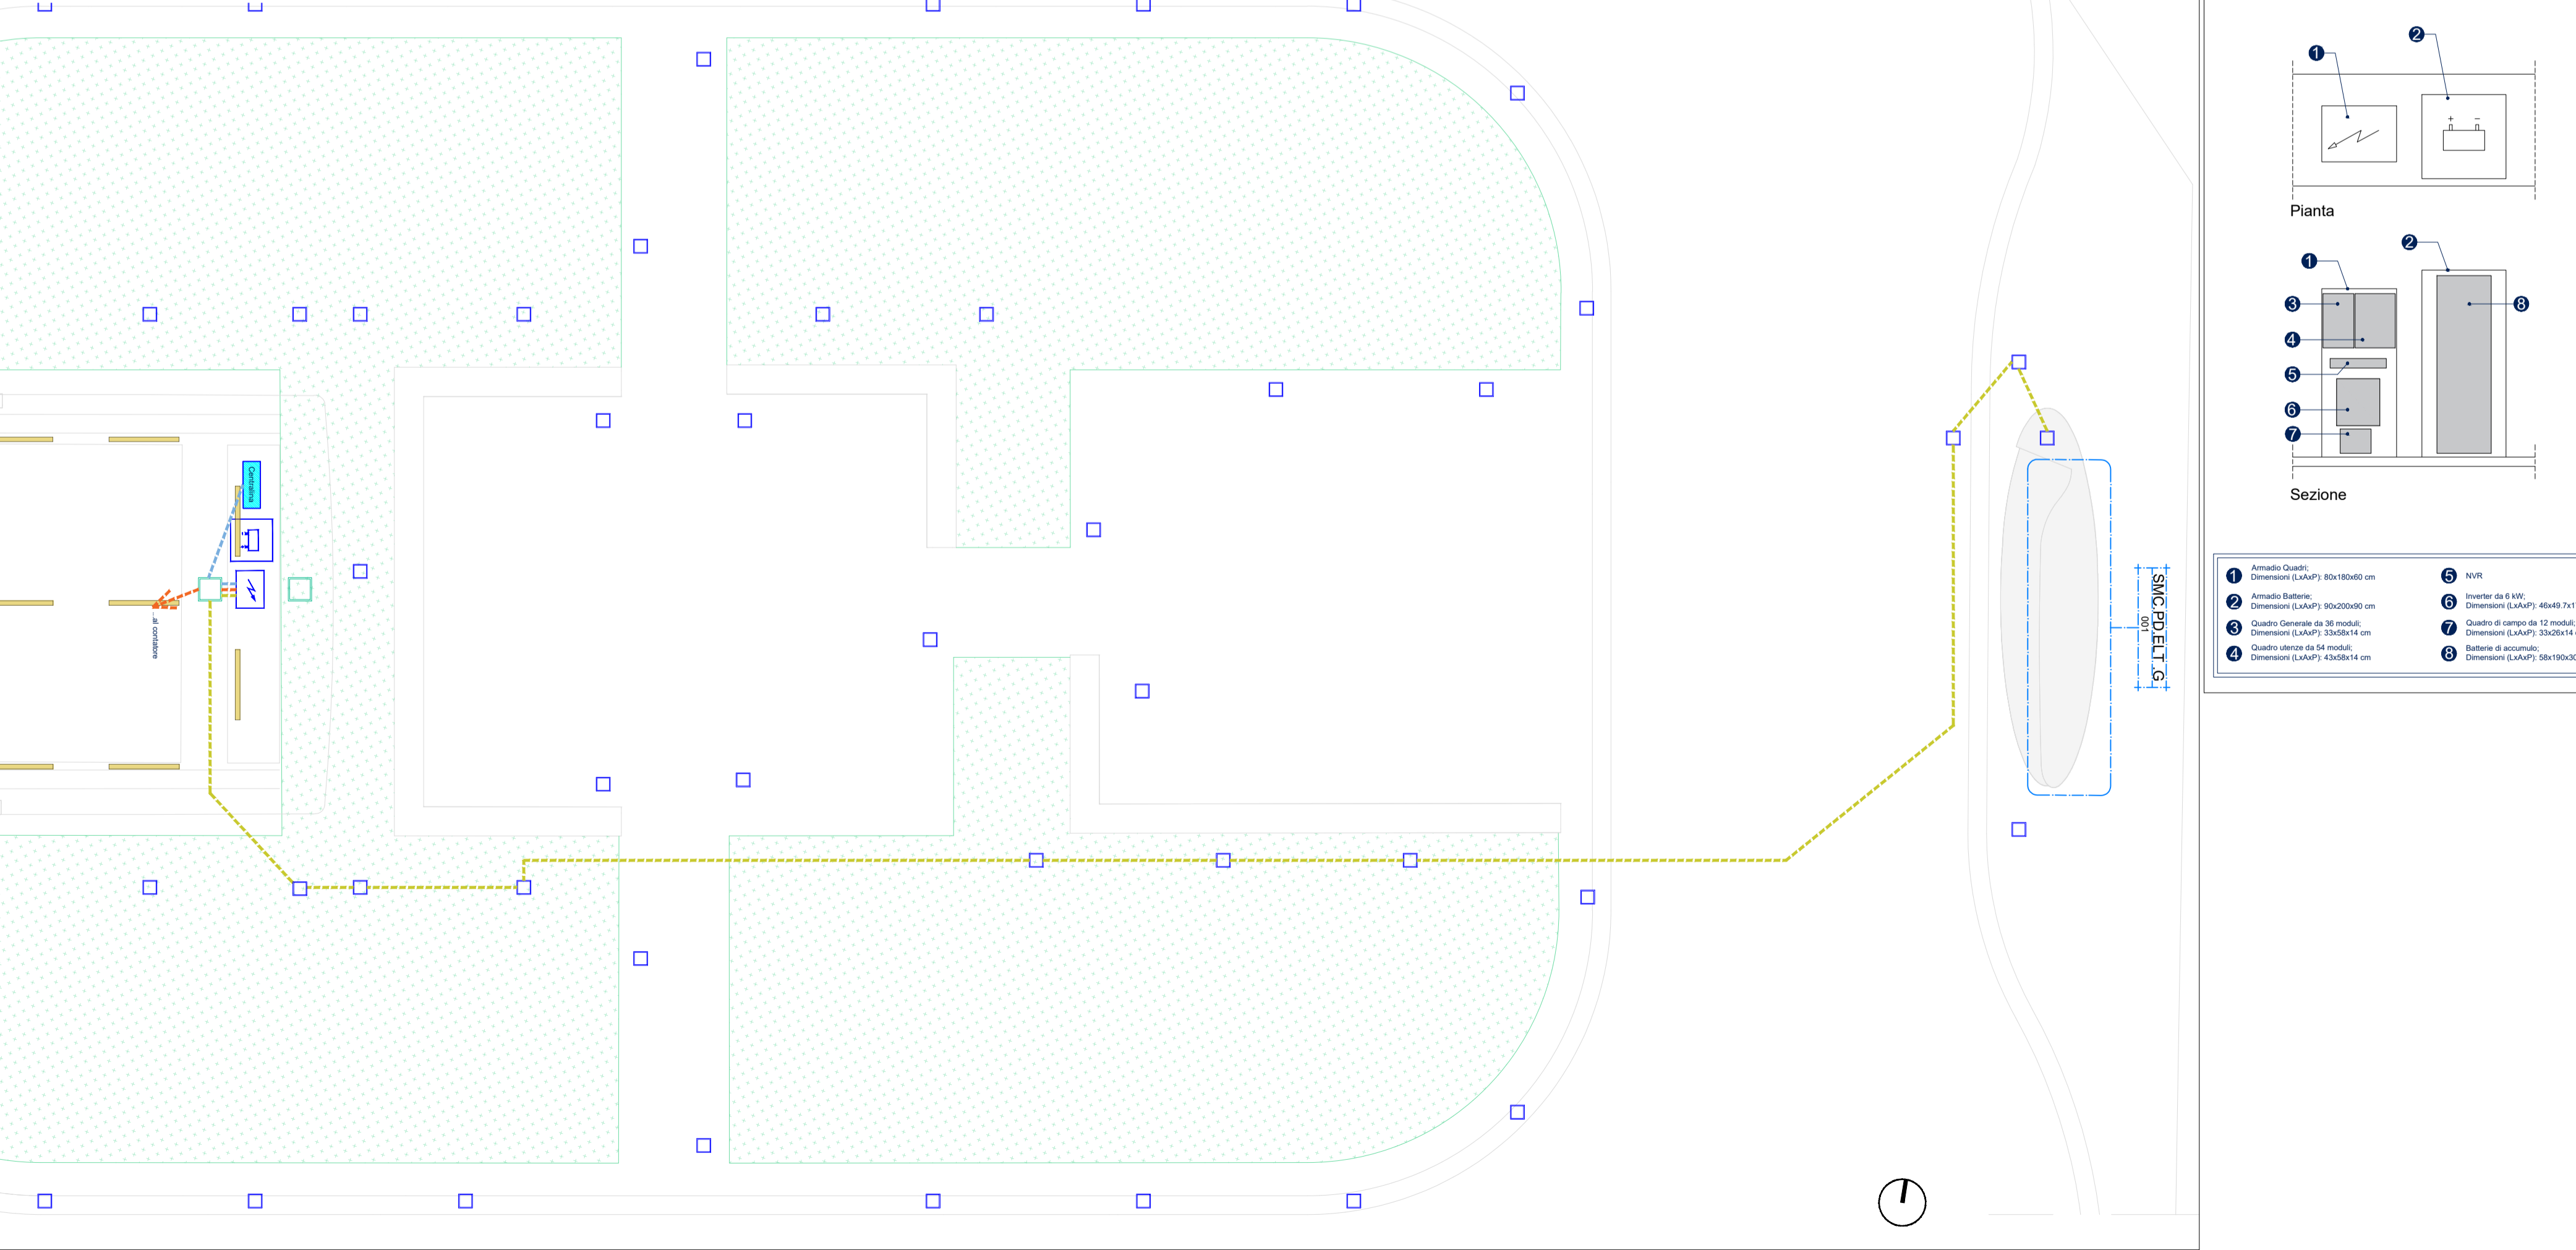

Dettaglio armadi - scala 1:50

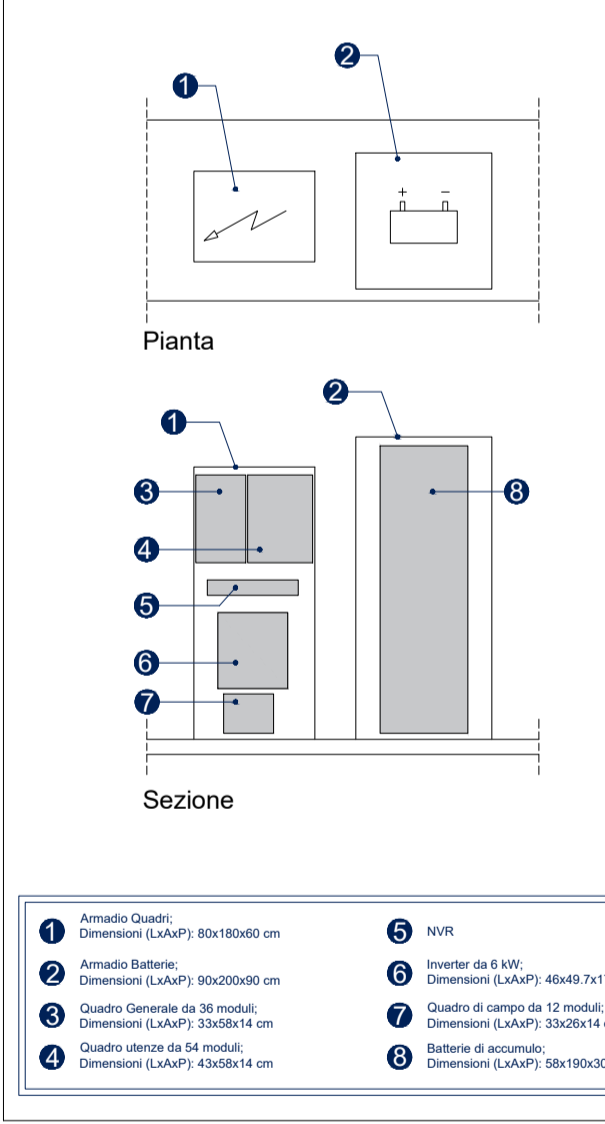

COMUNE DI CARDITO
 Città Metropolitana di Napoli

Finanziato dall'Unione europea
 NextGenerationEU

Italia Domani
 PRIMO NAZIONALE DI IMPRESA E RESILIENZA

MINISTERO DELL'INTERNO



PROGETTO DEFINITIVO

Appalto integrato sulla base del progetto di fattibilità tecnica ed economica "Smart City Napoli Nord - Piani Urbani Integrati - M5C2 - I.2.2"
 CIG 972663946C CUP I45I22000020006 - CUP I45I22000030006

RTI
 OPUS COSTRUZIONI S.P.A.
 Capogruppo
 P.IVA 07201350639
 Via Campania 233, Pozzuoli
 ARCHIVOLTO SRL
 Mandante
 P.IVA 07162480631
 Via O. P. Caffaro n.4, Napoli

RTP
 SAG ARCHITETTURA SRLS
 P.IVA 09189081210
 Sede legale: Via Posillipo 66, Napoli
 MASCOLO INGEGNERIA SRL
 P.IVA 08524811216
 Sede legale: Via Gramsci 19, Ciciliano
 ELECTA SRL
 P.IVA 04082971211
 Sede legale: Via Principe di Piemonte 109, Roccarainola

RUP
 Arch. Pasquale Imbemba

PROGETTO ELETTRICO - (Casavatore Piazza Immacolata)

REVISIONE	DESCRIZIONE	DATA	APPROVATO DA
00	prima emissione	Dicembre2023	CSV.PD.ELT.G.002