

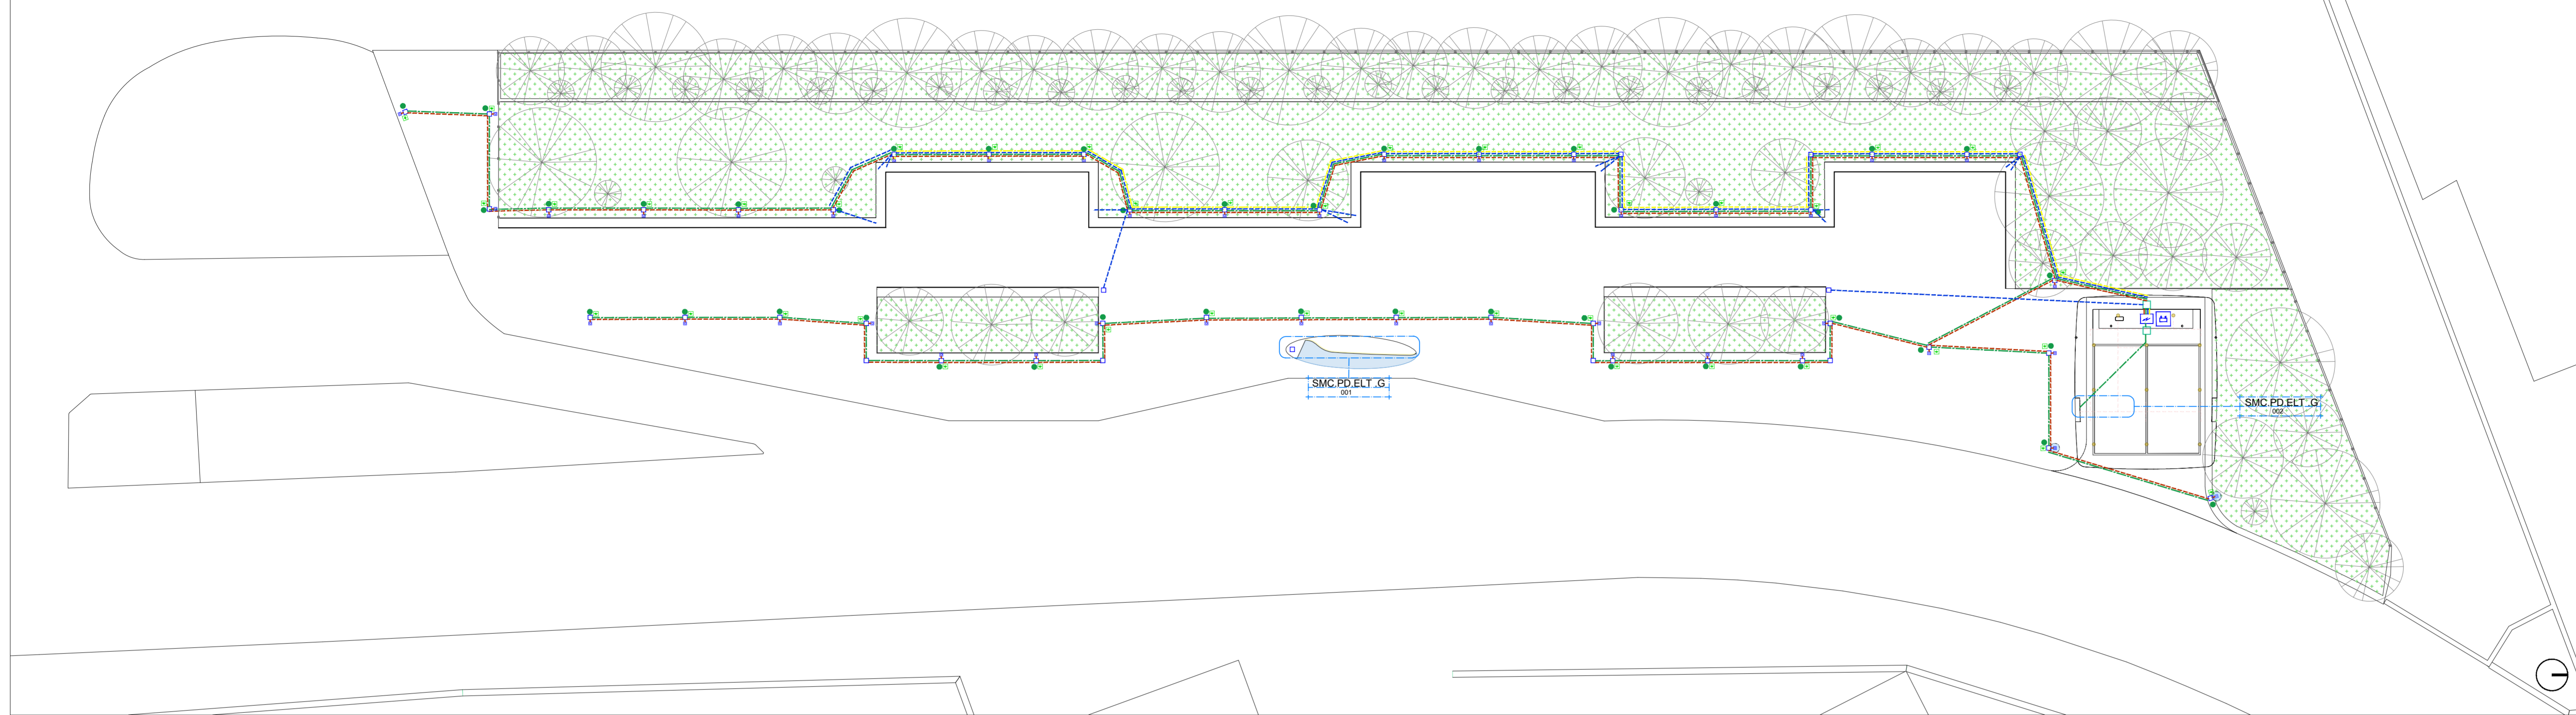


Planimetria passaggio cavi: corpi illuminanti - scala 1:200

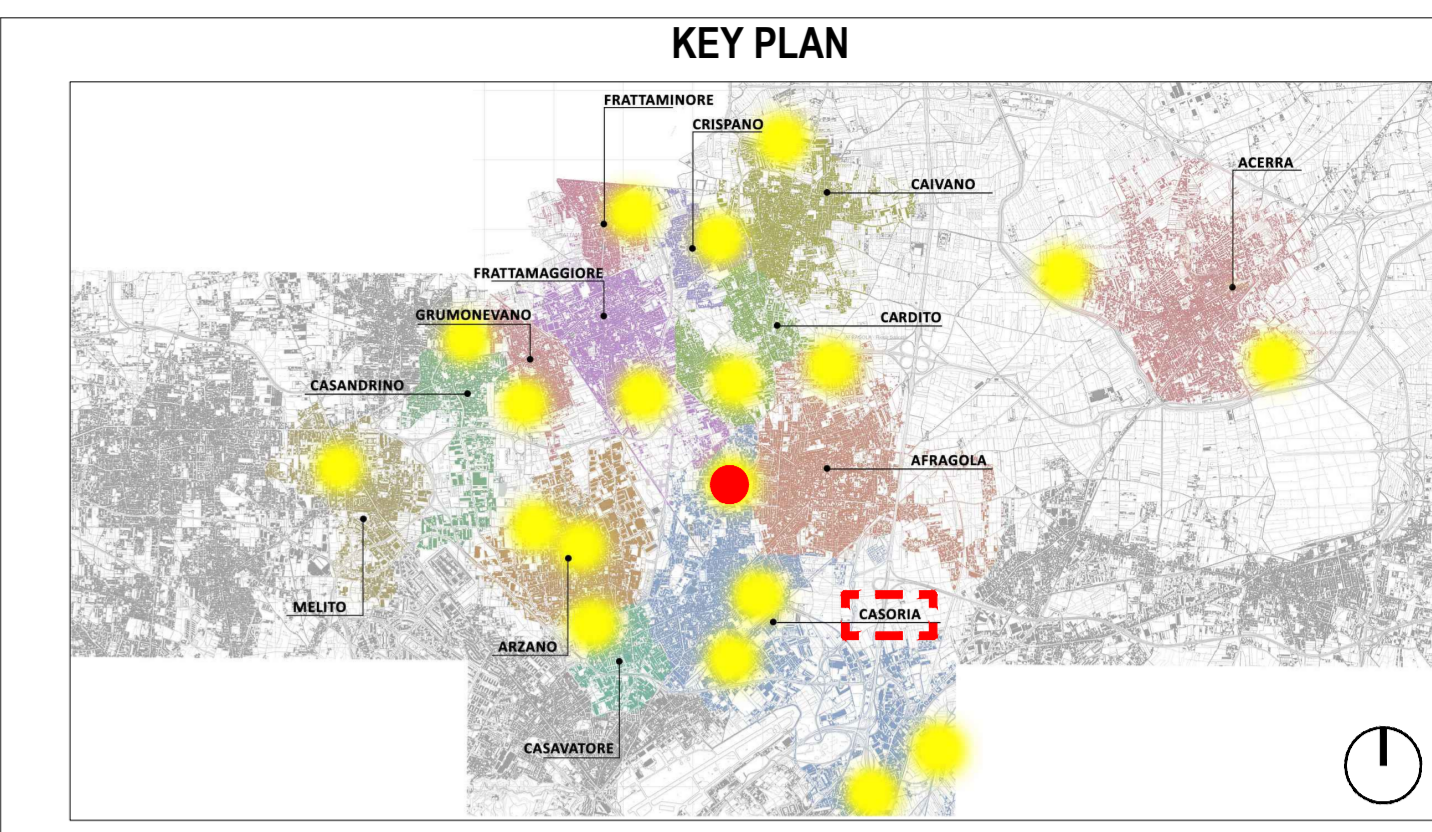

Planimetria passaggio cavi: altri apparati - scala 1:200

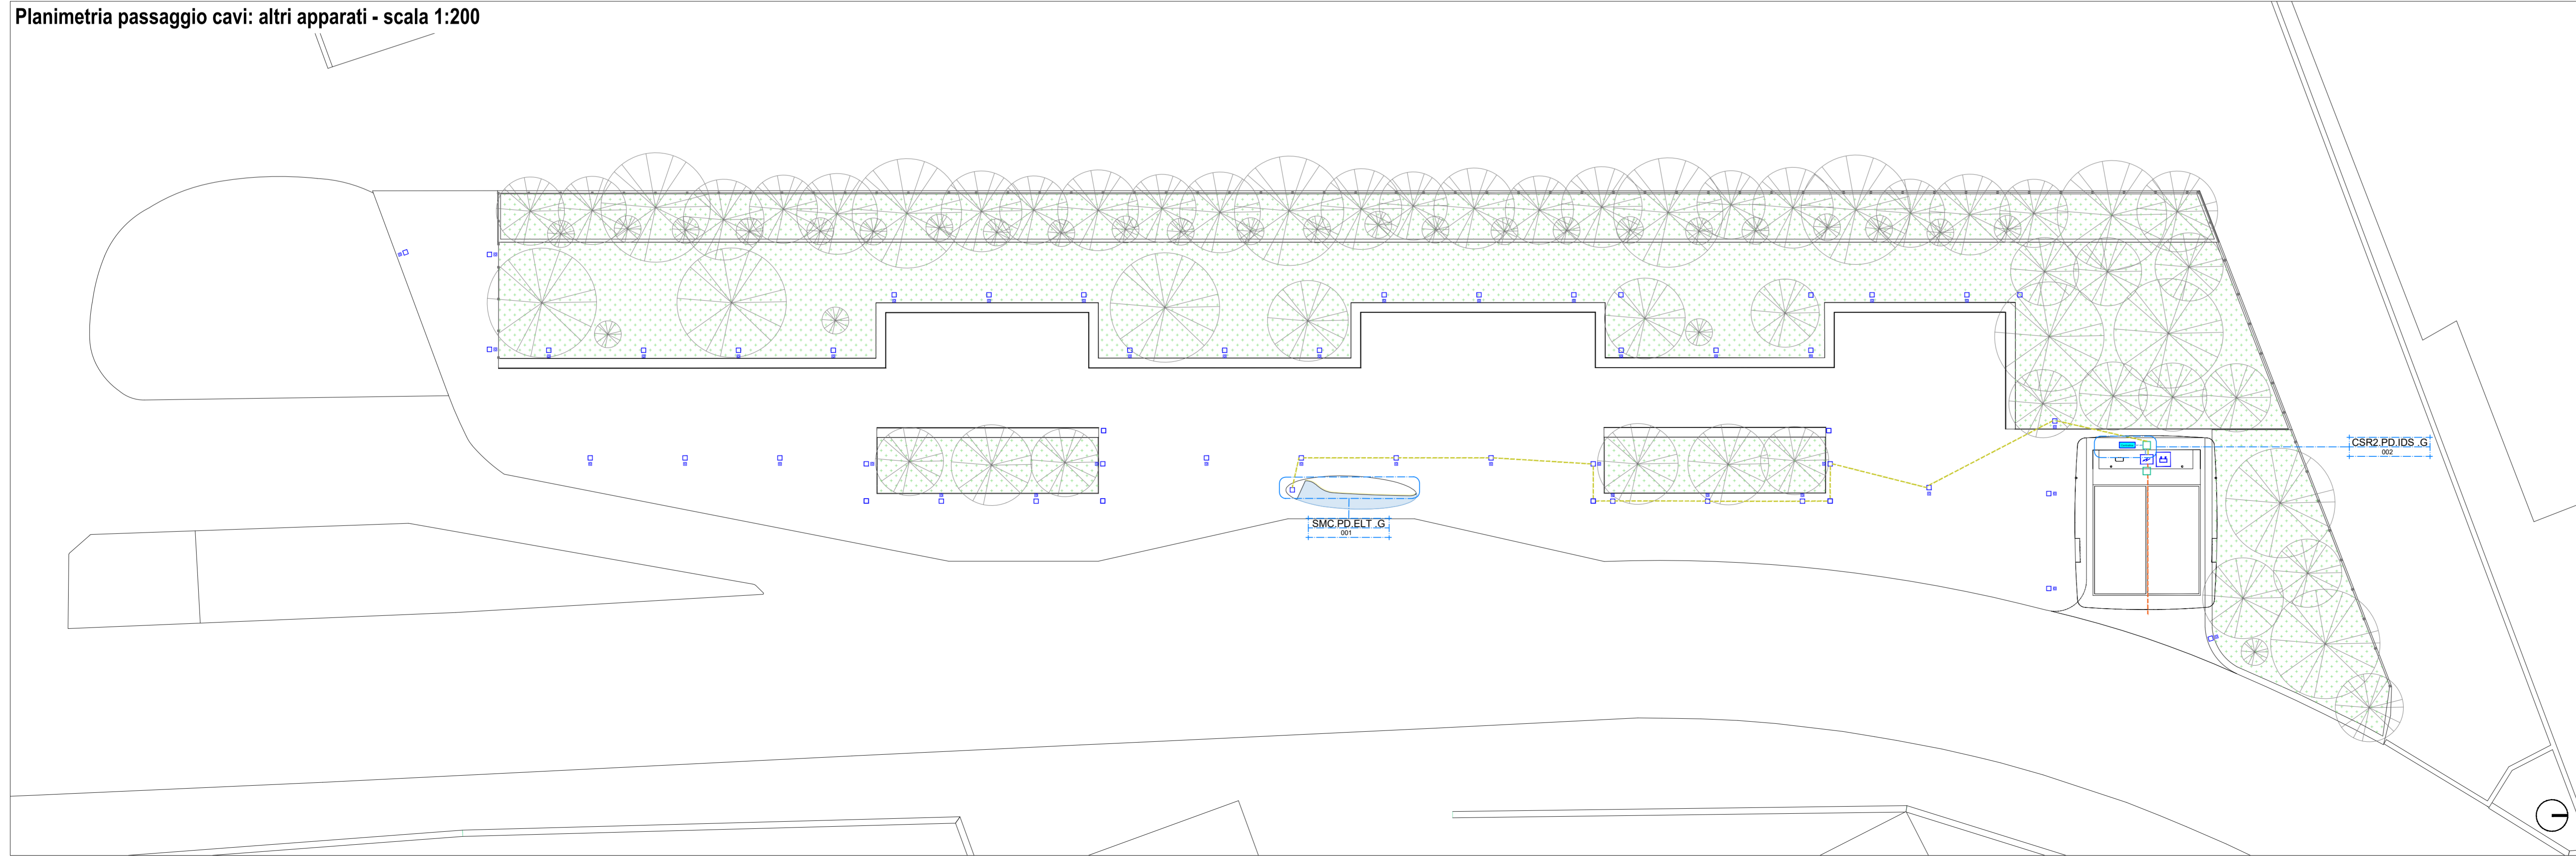

LEGENDA

	Quote lineari		Riferimento dettaglio in altro elaborato
	Pozzetti in cls con chiusura a vaschetta per alloggiamento pavimentazione o terreno; Dimensioni 300x300x300 mm; n° elementi = 52		Piastre base portapalo con tirafondini; n° elementi = 42
	Pozzetti in cls con chiusura a vaschetta per alloggiamento pavimentazione o terreno; Dimensioni 500x500x300 mm; n° elementi = 2		Armadio Quadri; Dimensioni (LxAxP): 80x180x60 cm; n° elementi = 1
	Dispensore di terra a croce collegato a corda nuda in rame; n° elementi = 42		Armadio Batteria di accumulo; Dimensioni (LxAxP): 90x200x90 cm; n° elementi = 1
	Collegamento ai pali in acciaio zincato con corda di rame; n° elementi = 42 sezione 16 mmq		Linea 4: Collegamento QE - pensilina di attesa bus; sezione 3x2,5 mmq
	Corda di terra in rame posata su fondo di scavo; sezione 16 mmq		Linea 5: Collegamento QE - corpi illuminanti della stazione di ricarica bus; sezione 3x1,5 mmq
	Linea 1: Collegamento QE - armature su palo; sezione 3x4 mmq		Linea 6: Collegamento QE - centralina per irrigazione; sezione 3x2,5 mmq
	Linea 2: Collegamento QE - strip led; sezione 3x4 mmq		Linea 7: Collegamento montante elettrica; sezione 5x10 mmq
	Linea 3: Collegamento QE - illuminazione decorativa su palo; sezione 3x2,5 mmq		

COMUNE DI CASORIA
 Città Metropolitana di Napoli

PROGETTO DEFINITIVO

Appalto integrato sulla base del progetto di fattibilità tecnica ed economica "Smart City Napoli Nord - Piani Urbani Integrati - MSC2 - I.2.2"
 CIG 972663946C CUP I4512200020006 - CUP I4512200030006

RTI OPUS COSTRUZIONI S.P.A. Capogruppo P.IVA 07201350639 Via Campana 233, Pozzuoli	RTP SAG ARCHITETTURA SRLS P.IVA 09189081210 Sede legale: Via Poallipio 66, Napoli MASCOLO INGEGNERIA SRL P.IVA 08524811216 Sede legale: Via Gramsci 19, Cicciانو ELECTA SRL P.IVA 04082971211 Sede legale: Via Principe di Piemonte 109, Roccarainola
ARCHIVOLTO SRL Mandante P.IVA 07162480631 Via O. P. Caffaro n.4, Napoli	

RUP
 Arch. Pasquale Imbema

PROGETTO ELETTRICO - (Casoria Strada statale Sannitica)		15 Dicembre 2023	CSR2.PD.ELT.G	002
Planimetria passaggio cavi		1:200	A1+	
REVISIONE	DESCRIZIONE	DATA	APPROVATO DA	
00	prima emissione	Dicembre 2023		