Key-Plan - scala 1:500

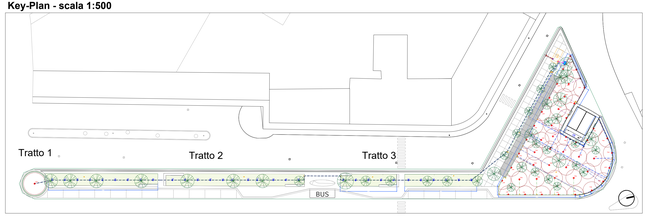

Tratto 1
Planimetria posizionamento irrigatori - scala 1:100

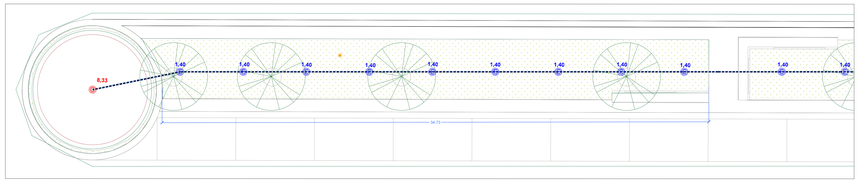

Tratto 2
Planimetria posizionamento irrigatori - scala 1:100

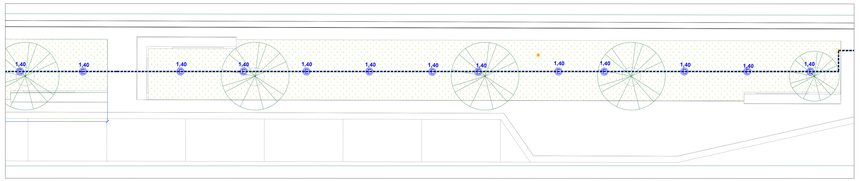

Tratto 3
Planimetria posizionamento irrigatori - scala 1:100

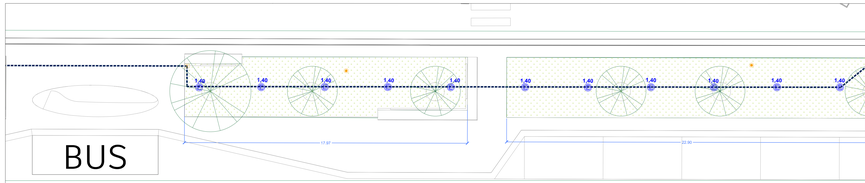

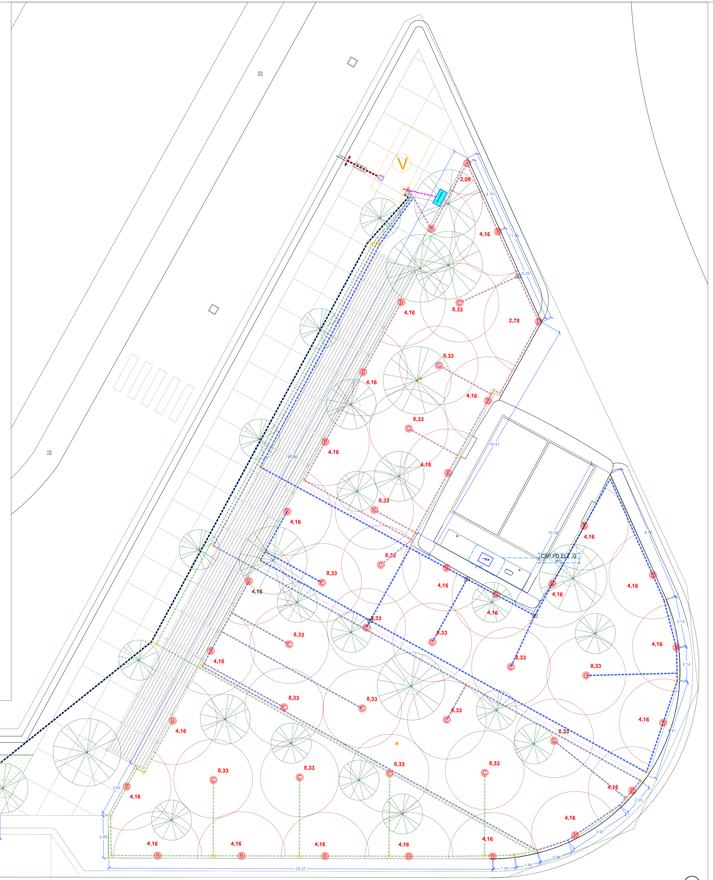

Dettaglio centralina idraulica

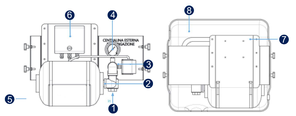

1. Ingresso tubo Ø 1" mandata pompa
2. Valvola di non ritorno Ø 1"
3. Pressostato
4. Manometro
5. Vaso di espanzione litri 8
6. Quadro elettrico di comando
7. Lamiera di assemblaggio e staffaggio a parete
8. Box di protezione centralina

Dettaglio Pompa idraulica

Dettaglio Sensore di umidità

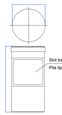

Specifiche Tecniche:
- Autonomia pari a 12 mesi con una trasmissione giornaliera
- Temperatura di lavoro 0-50°

Dettaglio Irrigatori A B C D

MODELLO:
- LINK-Spray US - 410

Specifiche
- Pressione: da 1,0 a 2,1 bar
- Gittata: da 2,1 a 5,55 m

Dimensioni
- Attacco da 1/2" Bellato femmina
- Diametro esposto: 5,2cm
- Altezza del corpo:
  US-201 - 5,6 cm
  US-400 - 15,5 cm
- Altezza di sollevamento:
  US-200 - 5,1cm
  US-400 - 10,2cm

Dettaglio Irrigatori gittata corta E

MODELLO:
- SRM-04 – Alzo 10cm

Specifiche
- Tasso di scarico: da 1,72 bar
- Gittata : da 4 m

Dimensioni
- Altezza totale: 17cm
- Attacco femmina: 1/2" 1,27cm
- Diametro esposto : 3cm

Tipologia irrigatori

- **A** Irrigatore tipo pop-up 90°
  Dati di funzionamento degli ugelli:
  Pressione 2,5 Bar
  Gittata 3,5 m
  Angolo 90°
  Portata 2,08 l/m
- **B** Irrigatore tipo pop-up 180°
  Dati di funzionamento degli ugelli:
  Pressione 2,5 Bar
  Gittata 4,16 m
  Angolo 180°
  Portata 4,16 l/m
- **C** Irrigatore tipo pop-up 360°
  Dati di funzionamento degli ugelli:
  Pressione 2,5 Bar
  Gittata 3,5 m
  Angolo 360°
  Portata 8,33 l/m
- **D** Irrigatore tipo pop-up 120°
  Dati di funzionamento degli ugelli:
  Pressione 2,5 Bar
  Angolo 120°
  Portata 2,78 l/m
- **E** Irrigatore tipo pop-up 180°
  Dati di funzionamento degli ugelli:
  Pressione 2,5 Bar
  Gittata corta
  Angolo 180°
  Portata 1,40 l/m

Tipologia linee di irrigazione
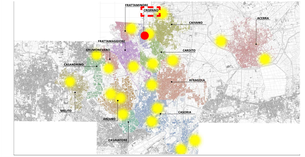
KEY PLAN